


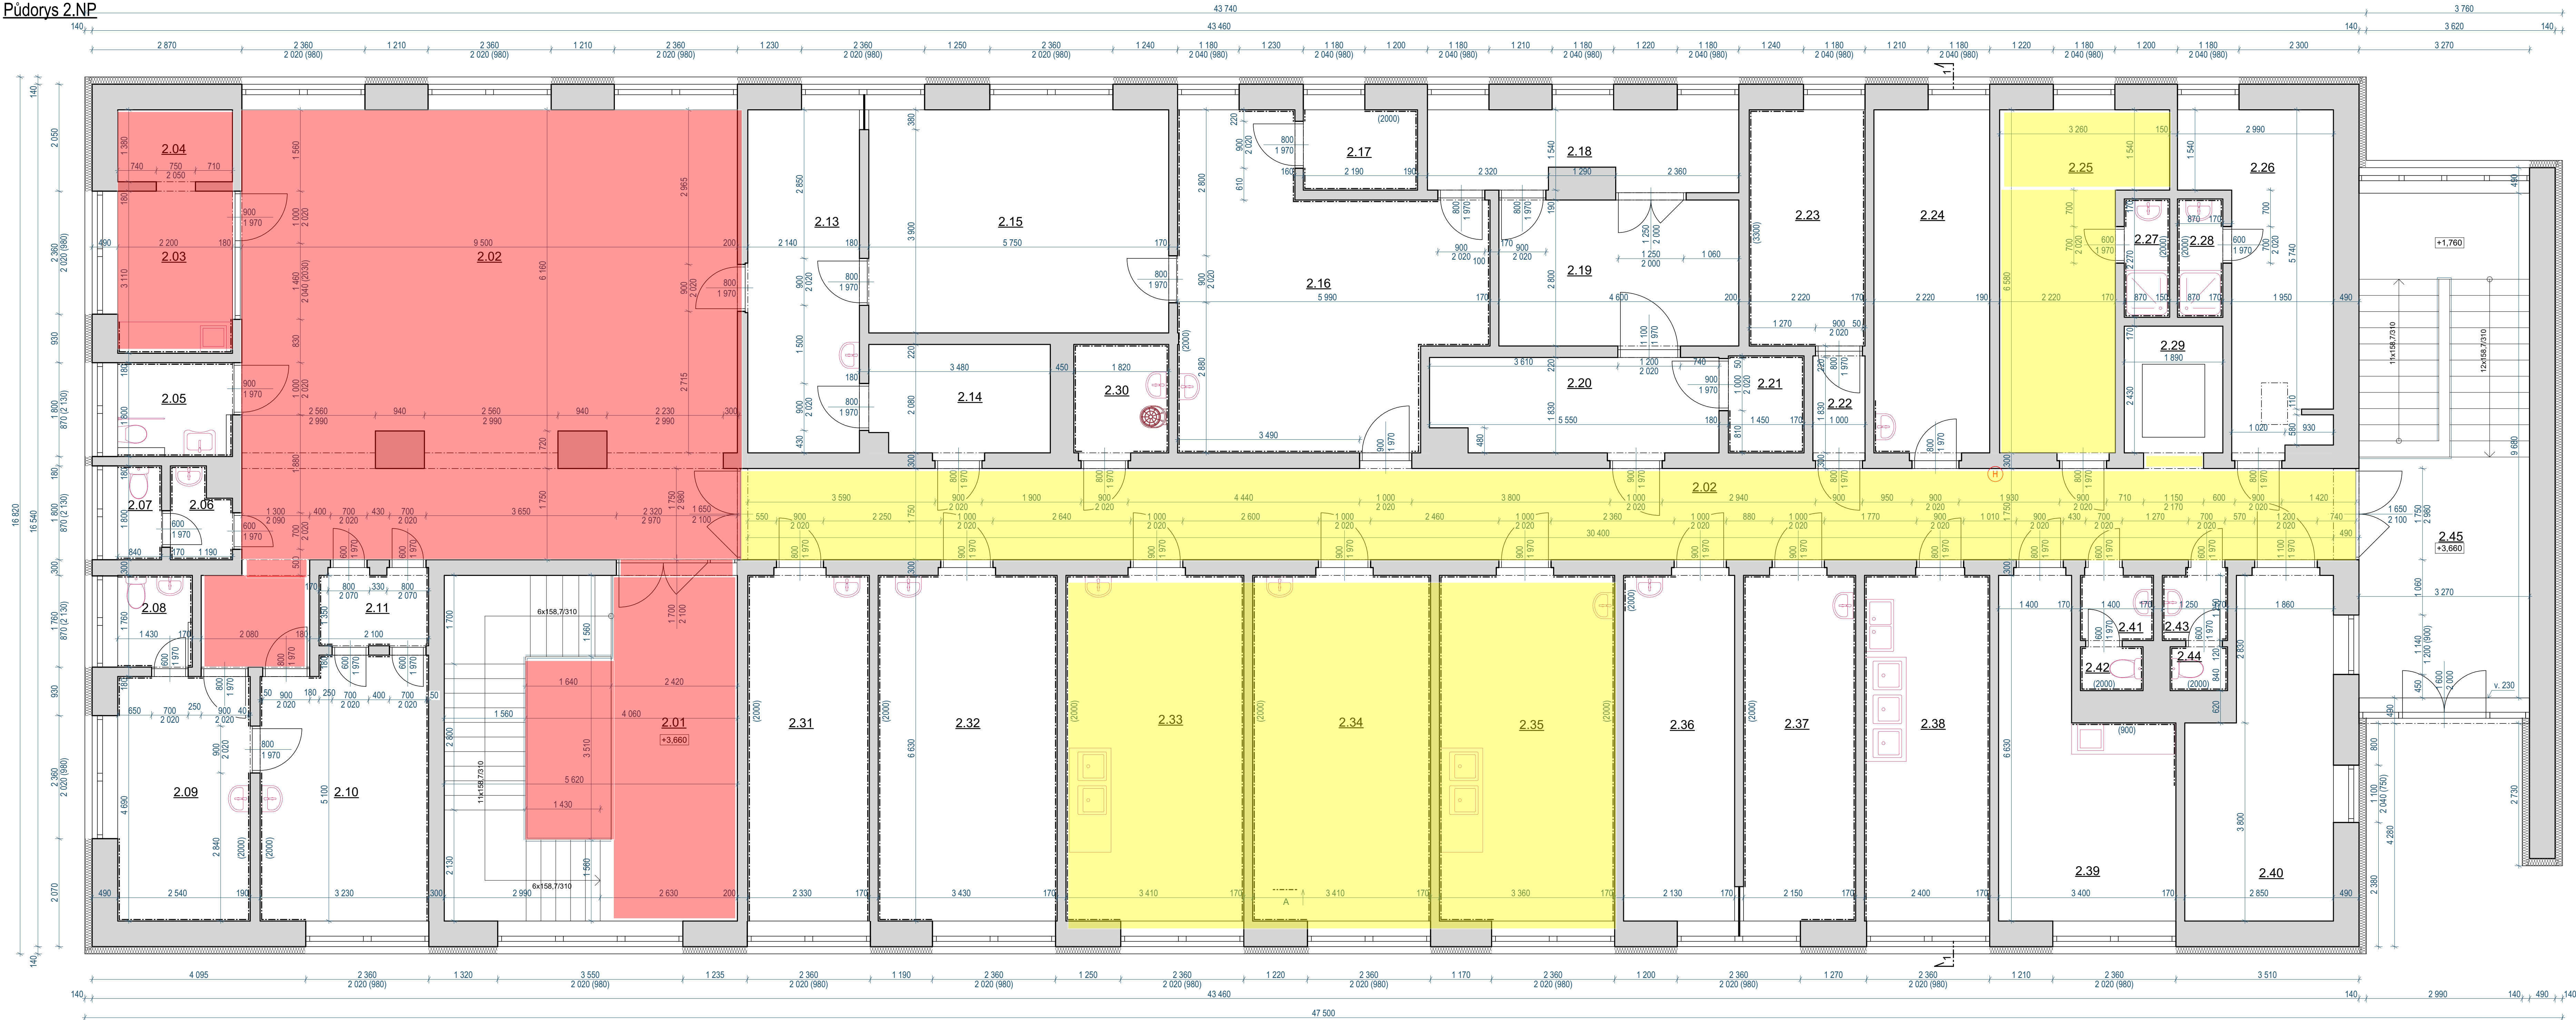

TABULKA MÍSTNOSTÍ

| Č.   | NÁZEV MÍSTNOSTI                        | PLOCHA    | NAŠLAPNÁ VRSTVA  | ÚPRAVA ZDÍ                    |
|------|----------------------------------------|-----------|------------------|-------------------------------|
| 2.01 | Chodba                                 | 15,91     | Keramická dlažba | Omyvatelná malba              |
| 2.02 | Čekárna                                | 140,09    | Keramická dlažba | Omyvatelná malba              |
| 2.03 | Kuchyňka                               | 6,84      | Keramická dlažba | Keramický obklad za KK        |
| 2.04 | Komora                                 | 3,04      | Keramická dlažba |                               |
| 2.05 | WC invalidé                            | 3,96      | Keramická dlažba | Keramický obklad              |
| 2.06 | Předsíň                                | 2,14      | Keramická dlažba | Keramický obklad              |
| 2.07 | WC                                     | 1,51      | Keramická dlažba | Keramický obklad              |
| 2.08 | WC                                     | 2,52      | Keramická dlažba | Keramický obklad              |
| 2.09 | Výšetřovna                             | 11,91     | PVC              | Keramický obklad              |
| 2.10 | Ambulance                              | 16,01     | PVC              | Keramický obklad              |
| 2.11 | Archiv                                 | 2,84      | Keramická dlažba | Keramický obklad              |
| 2.13 | Umývárna dárů                          | 14,08     | PVC              | Omyvatelná malba              |
| 2.14 | Sklad krevních vaků                    | 7,24      | PVC              | Omyvatelná malba              |
| 2.15 | Odběrový sál                           | 24,61     | PVC              | Keramický obklad              |
| 2.16 | Zpracování krve                        | 30,22     | Keramická dlažba | Keramický obklad              |
| 2.17 | Centrifuga                             | 3,26      | Keramická dlažba | Keramický obklad              |
| 2.18 | Zmražovač                              | 9,49      | PVC              |                               |
| 2.19 | Karantena                              | 12,88     | PVC              |                               |
| 2.20 | Výdej                                  | 10,16     | PVC              |                               |
| 2.21 | Sklad                                  | 2,70      | PVC              | Keramický obklad              |
| 2.22 | Předsíň                                | 1,86      | Keramická dlažba | Keramický obklad              |
| 2.23 | Archiv                                 | 10,06     | Keramická dlažba | Keramický obklad              |
| 2.24 | Vedoucí lékař                          | 14,61     | PVC              | Keramický obklad za umyvadlem |
| 2.25 | Vchod lab.                             | 16,36     | PVC              |                               |
| 2.26 | Šatna                                  | 14,45     | PVC              |                               |
| 2.27 | Sprcha                                 | 1,97      | Keramická dlažba | Keramický obklad              |
| 2.28 | Sprcha                                 | 1,98      | Keramická dlažba | Keramický obklad              |
| 2.29 | Výtah                                  | 4,59      |                  |                               |
| 2.30 | Úklid                                  | 3,79      | Keramická dlažba | Keramický obklad              |
| 2.31 | Přijem vzorků                          | 15,45     | Keramická dlažba | Keramický obklad              |
| 2.32 | Nem. stacionář                         | 22,74     | Keramická dlažba | Keramický obklad              |
| 2.33 | Laboratoře                             | 22,61     | Keramická dlažba | Keramický obklad              |
| 2.34 | Laboratoře                             | 22,61     | Keramická dlažba | Keramický obklad              |
| 2.35 | Laboratoře                             | 22,08     | Keramická dlažba | Keramický obklad              |
| 2.36 | Sklad materiálu                        | 14,12     | Keramická dlažba | Keramický obklad za umyvadlem |
| 2.37 | Sklad a sušárna skla                   | 14,25     | Keramická dlažba | Keramický obklad              |
| 2.38 | Umývárna                               | 15,91     | Keramická dlažba | Keramický obklad              |
| 2.39 | Denní místnost                         | 17,03     | PVC              | Keramický obklad za KK        |
| 2.40 | Šatna                                  | 16,29     | Keramická dlažba |                               |
| 2.41 | Předsíň                                | 1,75      | Keramická dlažba | Keramický obklad              |
| 2.42 | WC person. muži                        | 1,01      | Keramická dlažba | Keramický obklad              |
| 2.43 | Předsíň                                | 1,56      | Keramická dlažba | Keramický obklad              |
| 2.44 | WC person. muži                        | 0,92      | Keramická dlažba | Keramický obklad              |
| 2.45 | Čekárna, příjem vzorků, výdej výsledků | 15,11     | Keramická dlažba |                               |
|      |                                        | 594,51 m² |                  |                               |

0,000 = Půdorys 1.NP

|             |                                                                                     |               |         |   |            |
|-------------|-------------------------------------------------------------------------------------|---------------|---------|---|------------|
| Vypracoval  | Ing. L. Nedúchalová                                                                 |               |         | <br>projekce s.r.o. |            |
| Zodp. proj. | Ing. F. Koliba                                                                      |               |         |   |            |
| Měst. úřad  | Hodonín                                                                             | Stavební úřad | Hodonín |   |            |
| Investor    | Nemocnice TGM Hodonín, příspěvková organizace,<br>Purkyňova 2731/11, 695 01 Hodonín |               |         |   |            |
| Akce        | Zaměření skutečného stavu oddělení hematologie                                      |               |         | Datum   | 05/2024    |
|             |                                                                                     |               |         | Dokumentace                                                                                              | DSPS       |
|             |                                                                                     |               |         | Formát                                                                                                   | 420 x 1260 |
|             |                                                                                     |               |         | Měřítko                                                                                                  | 1:50       |
|             | D.1.1 Architektonicko stavební řešení                                               |               |         |   |            |
| Obsah       | Půdorys 2.NP                                                                        |               |         | Číslo výkresu                                                                                            | 1          |