


ČÁSTEČNÝ PŮDORYS KUCHYNĚ -
NÁVRHOVÝ STAV

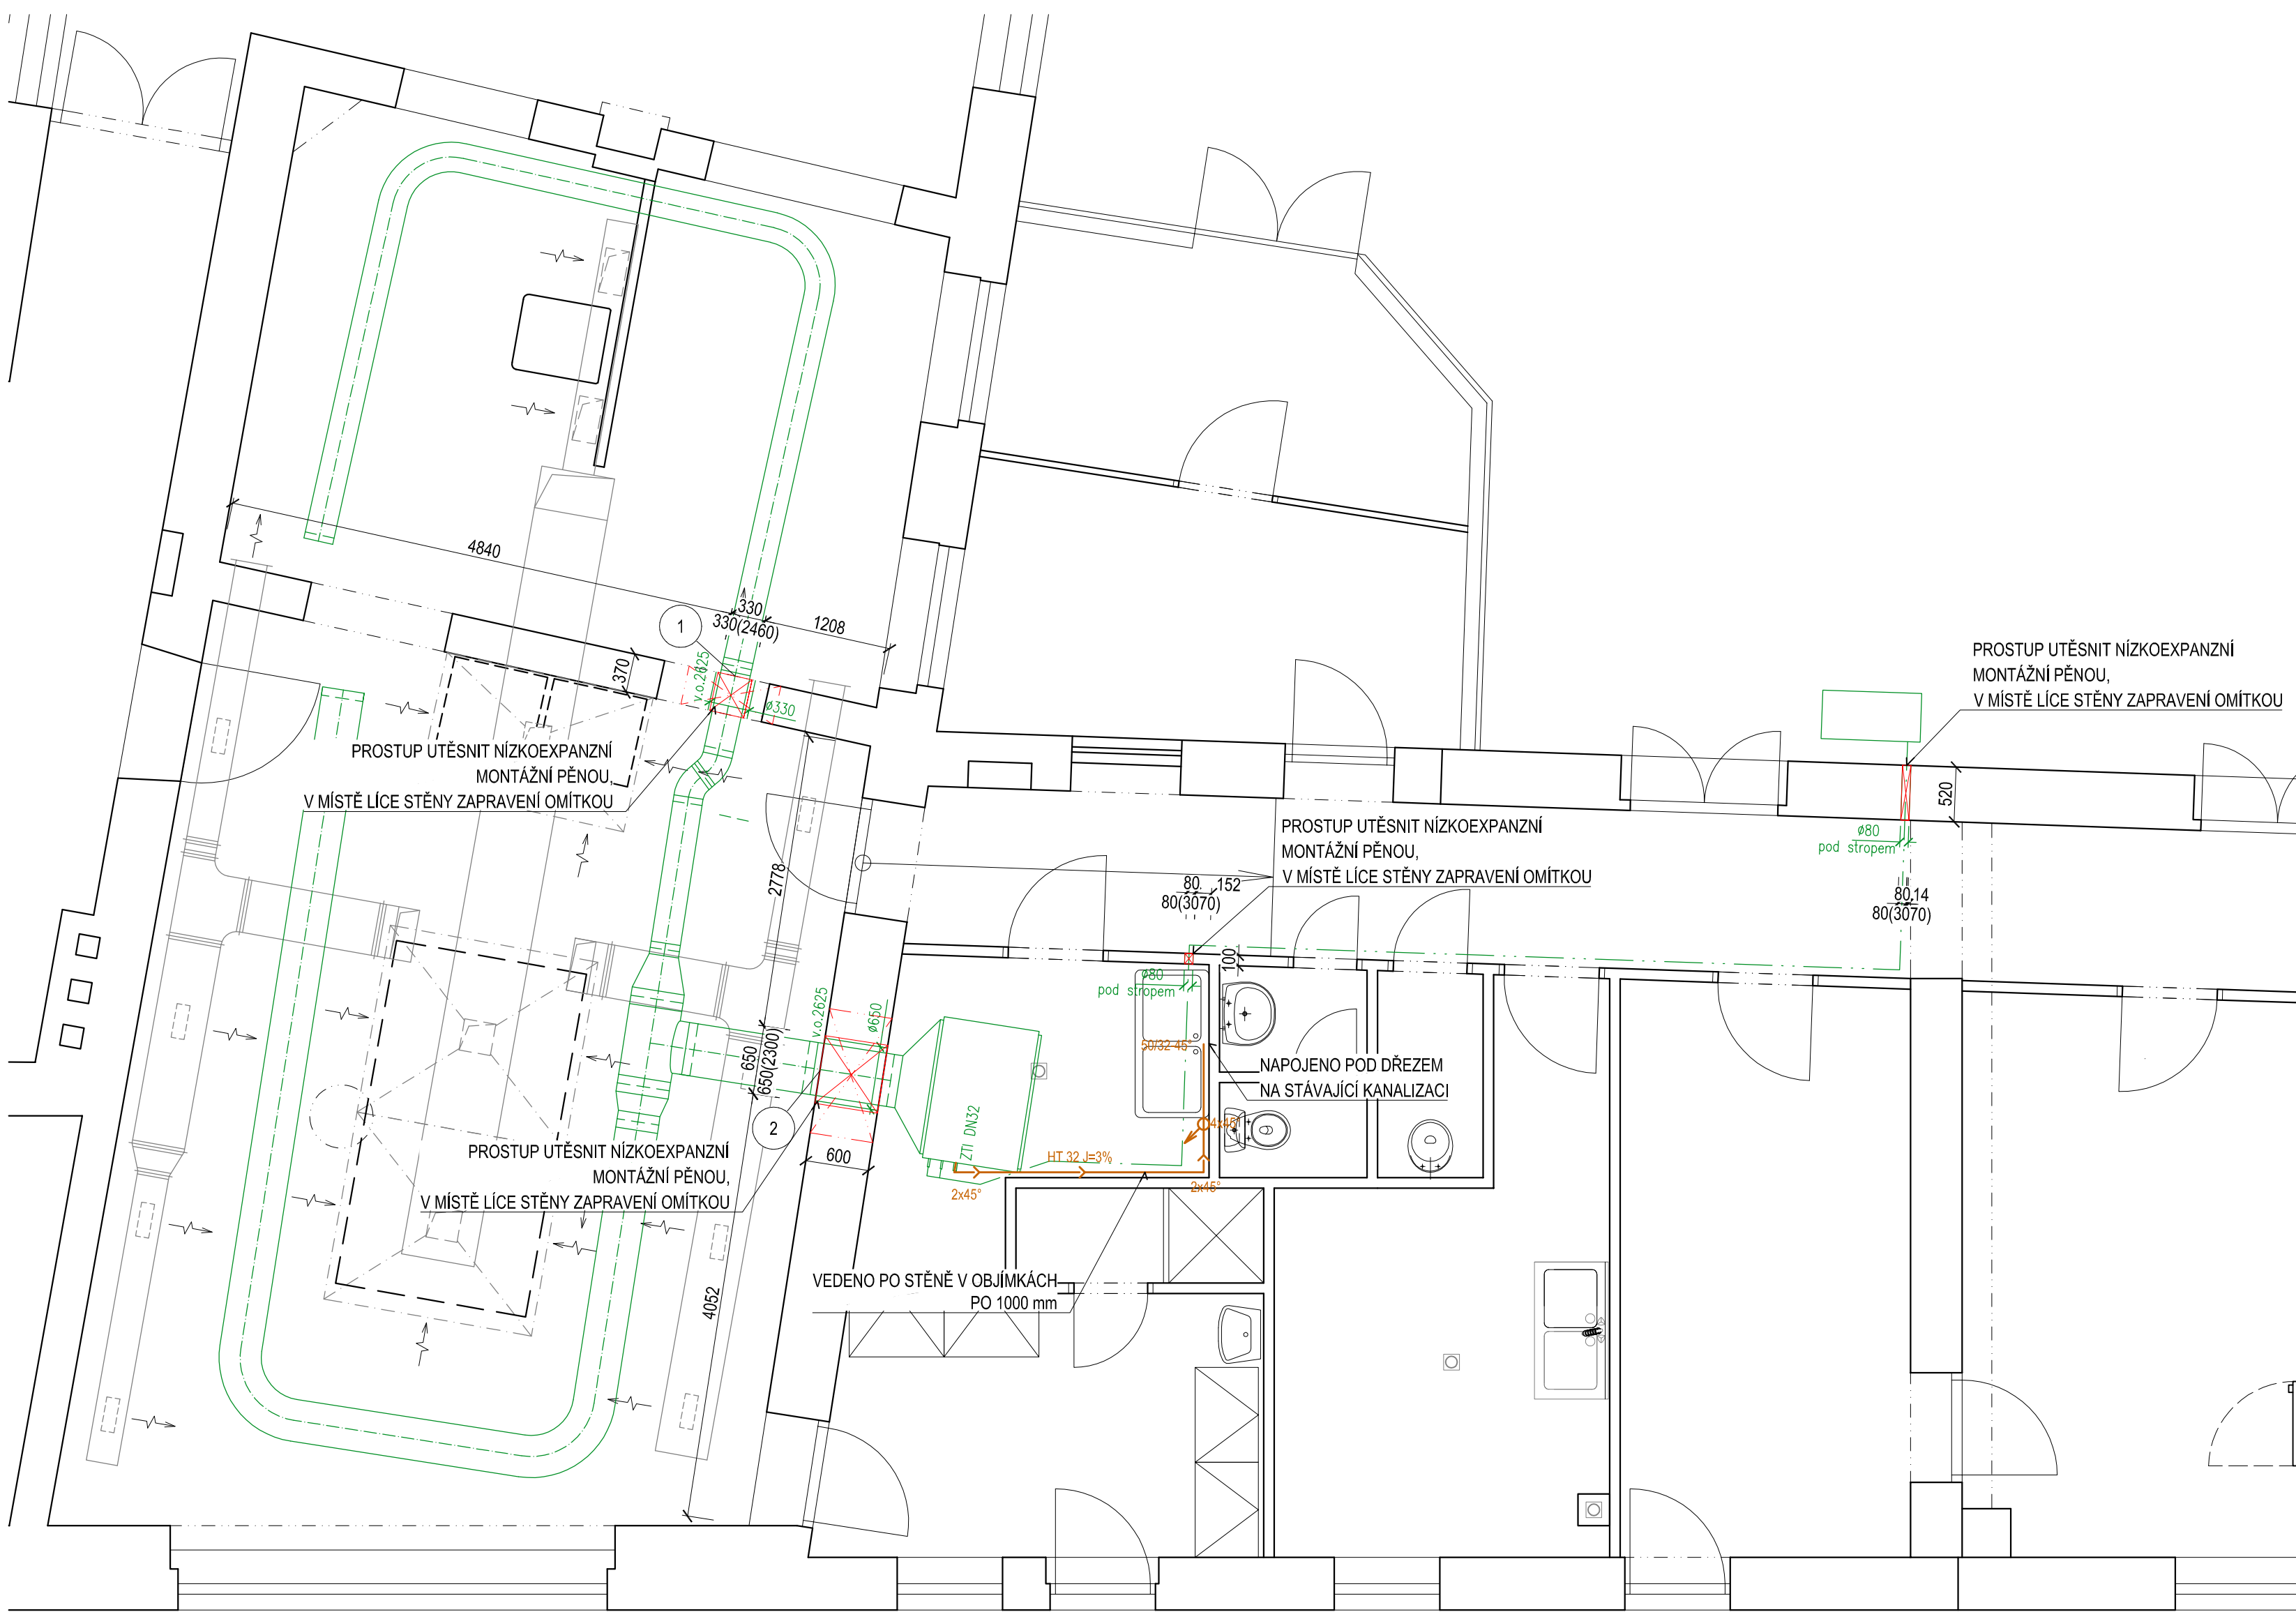

LEGENDA MATERIÁLŮ

STÁVAJÍCÍ ZDÍVO Z OHŘEVNÝCH PÁLENÝCH
POPR. Z CEM

Tabulka překladů		
Označení	Skladba	Počet kusů
1	2 x RZP 88/14/14 V	1
2	4 x RZP 118/14/14 V	1

PD KLIMATIZACE PRO KUCHYŇI DS JEVIŠOVICE	
ČÍSLO	JEVIŠOVICE 104
D. VÝKRESOVÁ DOKUMENTACE	SKLADBA
DL	KRESEL
Architektonicko-stavební	Ing. Roman Zvěřina
OBJEKT	OPS
ČÍSLO	150
Č. ZAK.	23.21
VÝKRES	14.11.2023
SO01 STAVEBNÍ ÚPRAVY	REVIZ
NÁZEV VÝKRESU	ČÁSTEČNÝ PŮDORYS
KUCHYŇE - NÁVRHOVÝ STAV	1 D.1.1.01