





ÚROVEŇ RAMPY

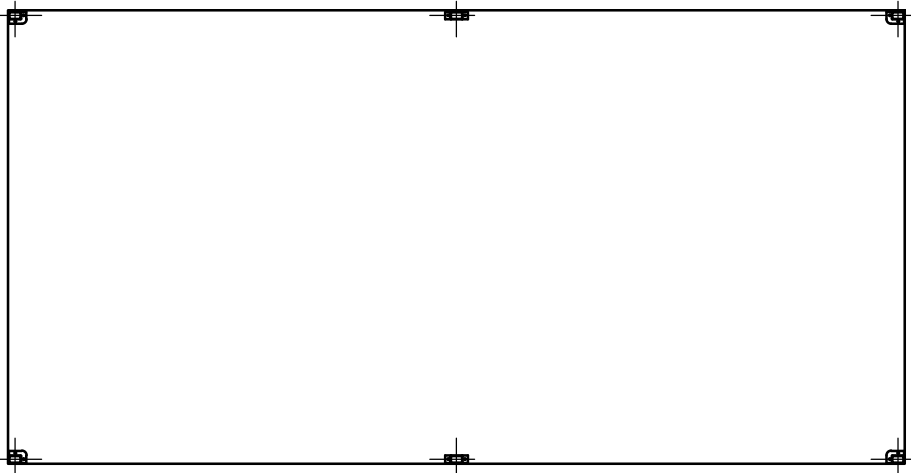



ÚROVEŇ 2.NP

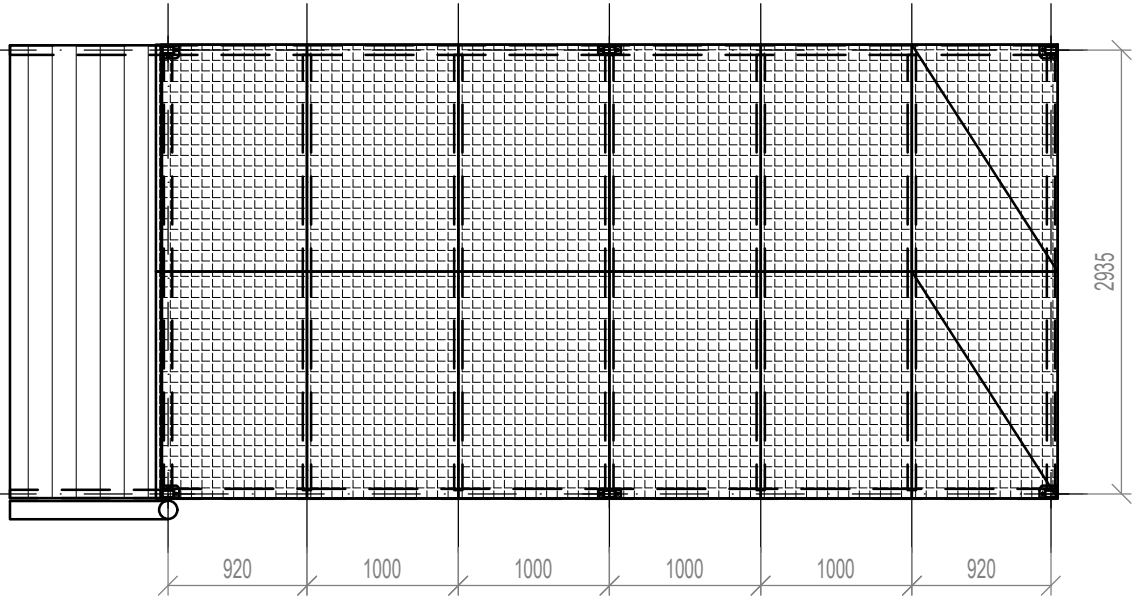


ÚROVEŇ STŘECHY

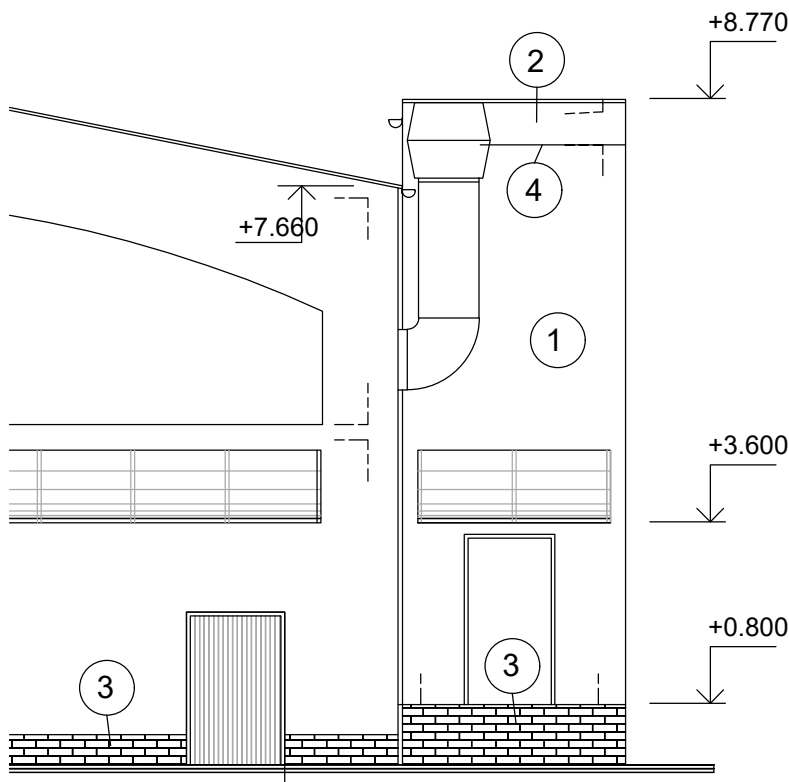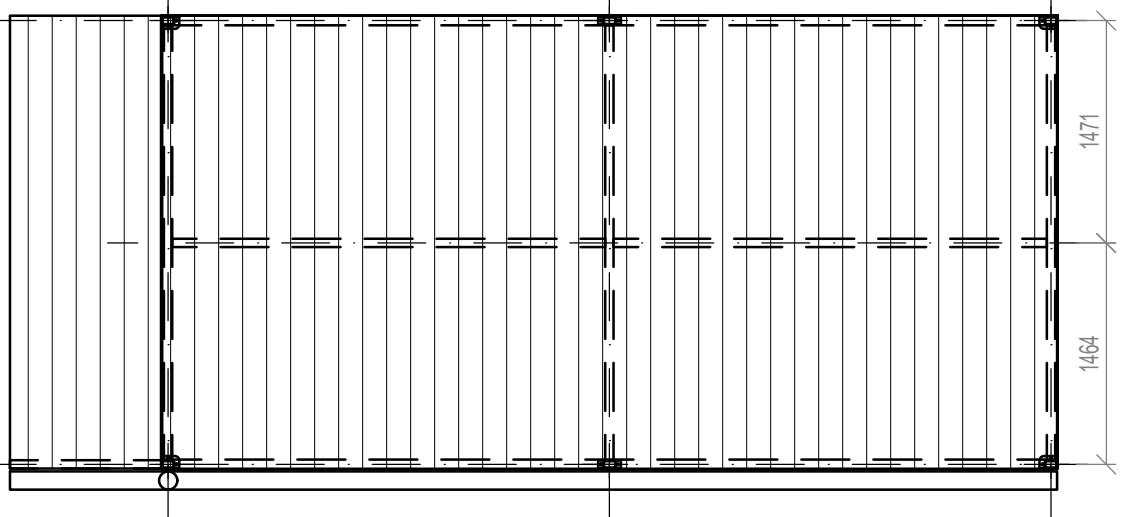



ÚROVEŇ 2.NP

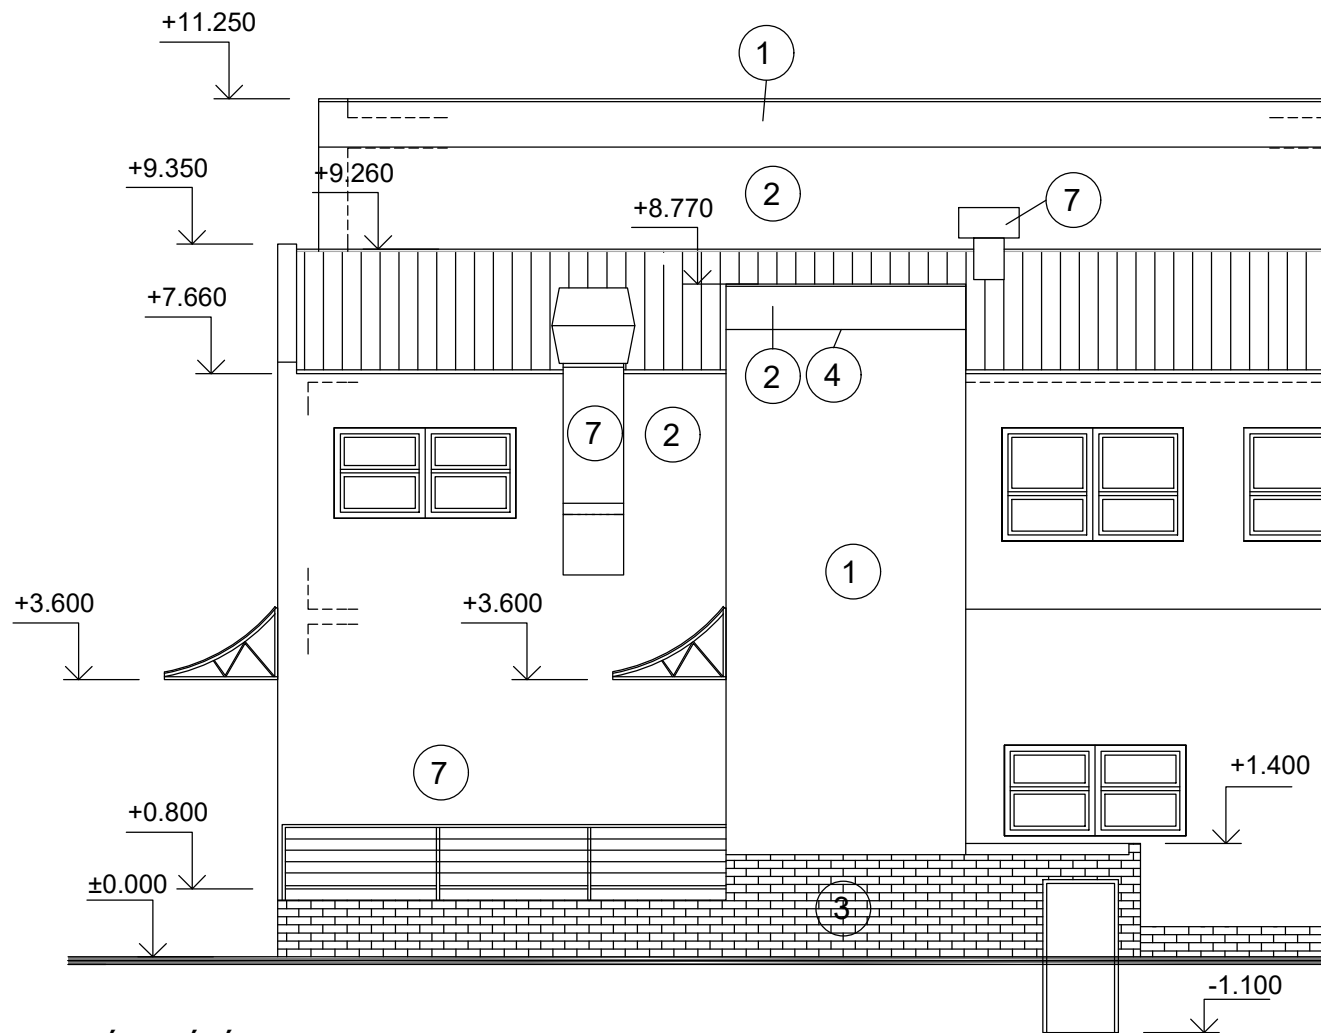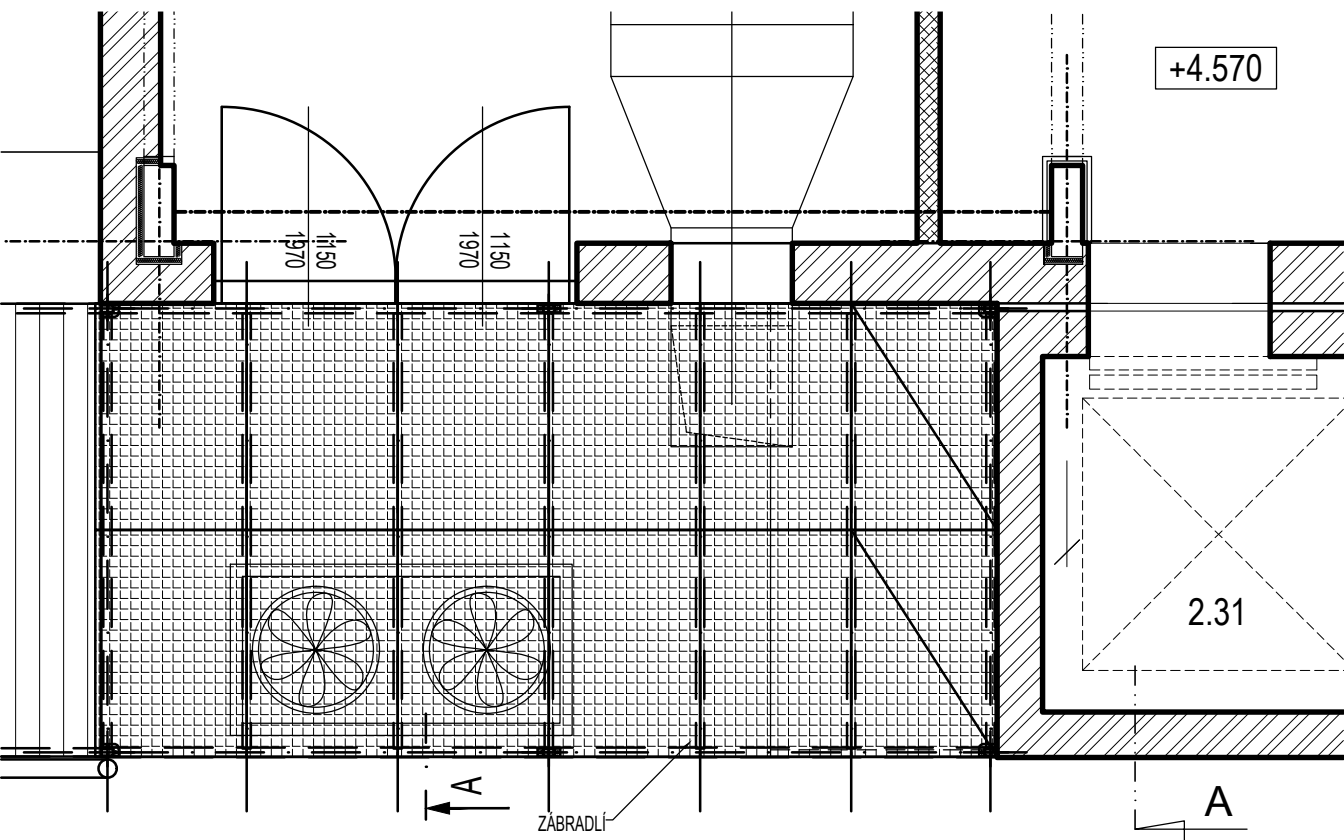


STÁVAJÍCÍ STAV 1.NP

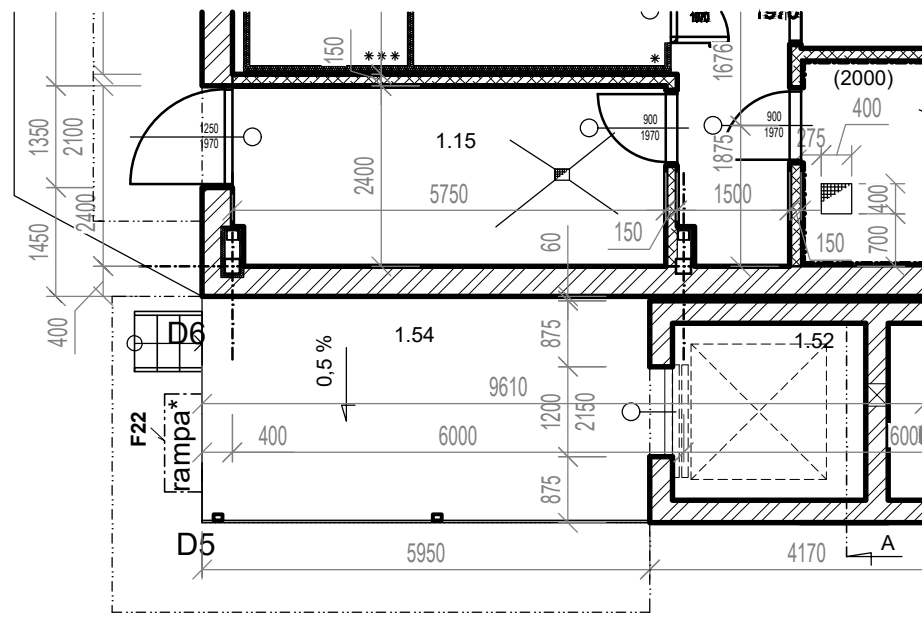

STÁVAJÍCÍ STAV 2.NP

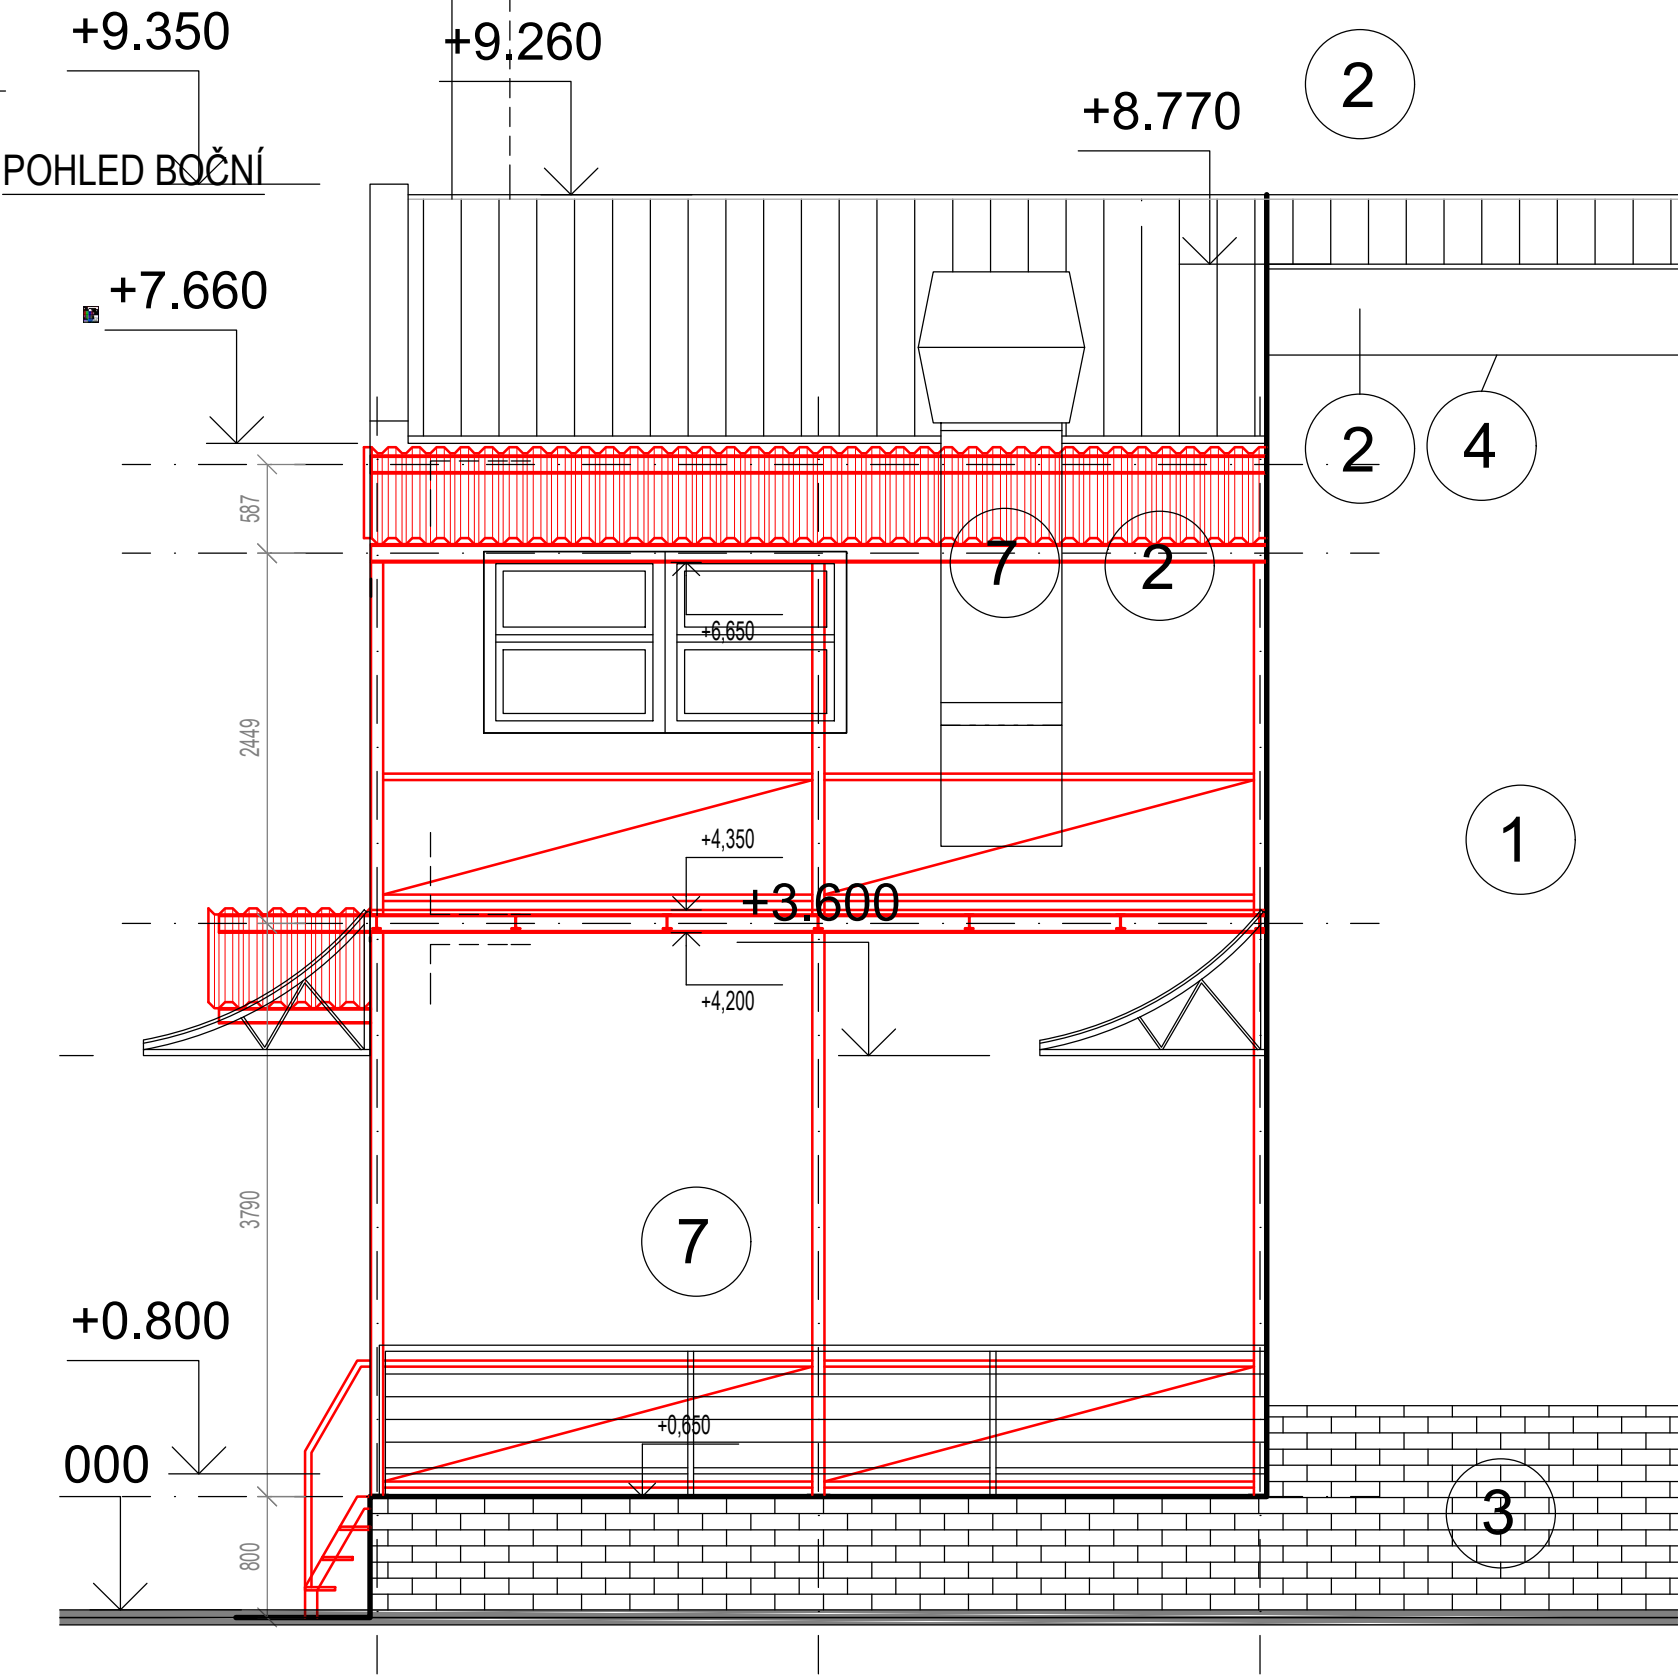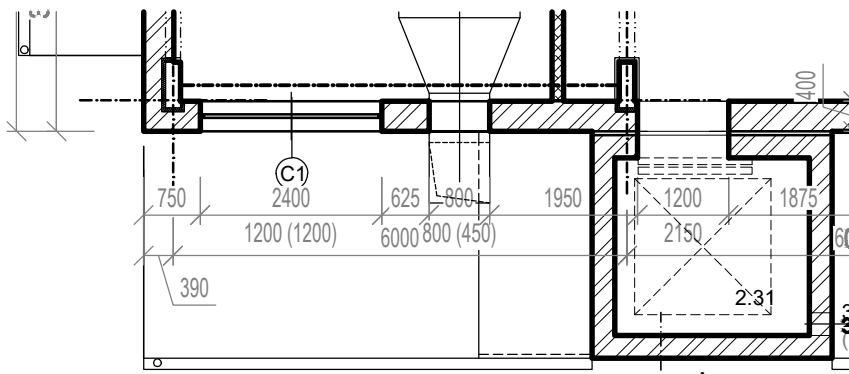

POHLED ČELNÍ

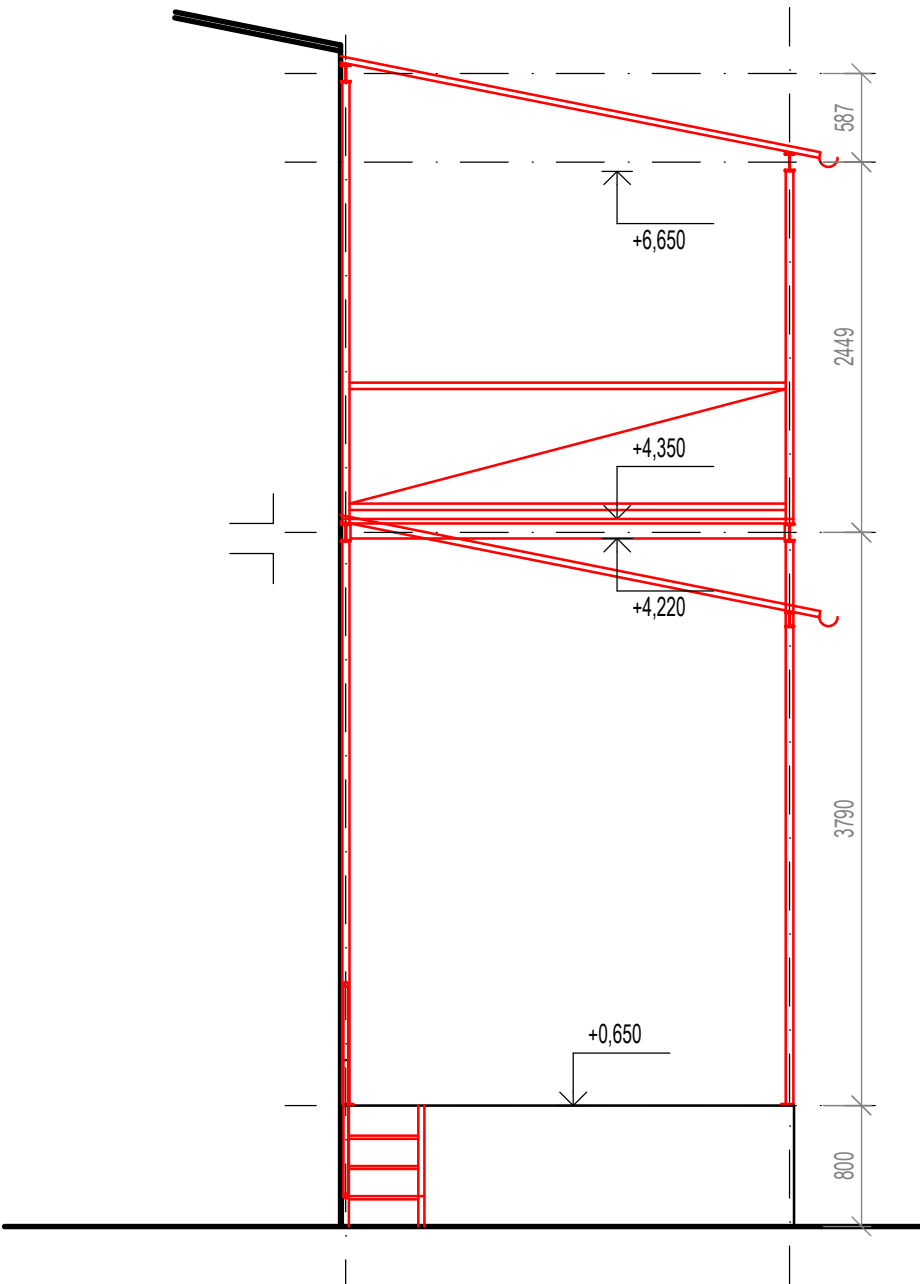

Akce: Modernizace stravovacího provozu Nemocnice Kyjov

Umístění: Strážovská 1247/22, 697 01 Kyjov

Investor: Nemocnice Kyjov, příspěvková organizace, Strážovská 1247/22, 697 01 Kyjov

Projektura Dana s.r.o.
PROJEKCE - INŽENÝRING - REALIZACE
U tunelu 152, Senohraby 251 66
IČ: 17219787, DIČ: CZ17219787
tel: +420 734 745 727, info@projekturadana.cz

Projektant: Timon Švncar
Zodp. projektant: Ing. Michal Nečas
Autor. projektant: Ing. Petr Lorenz CSc.

NA TUTO DOKUMENTACI SE VZTAHUJÍ AUTORSKÁ PRÁVA, NENÍ UŘOČENA PRO ZHOTOVENÍ KOPÍÍ A JAKÝKOLIV REPRODUKCI BEZ SOUHLASU PROJEKTURA DANA s.r.o.

Stupeň: Realizační dokumentace Číslo zakázky: 24015

Část PD: D.1.1

Obsah: DISPOZICE ZASTŘEŠENÍ RAMPY

Datum: 7/2024

Měřítko: 1:50 Formát: 6xA4

Číslo přílohy: D.1.1-30

