



GEODETICKÉ ZAMĚŘENÍ 1:100

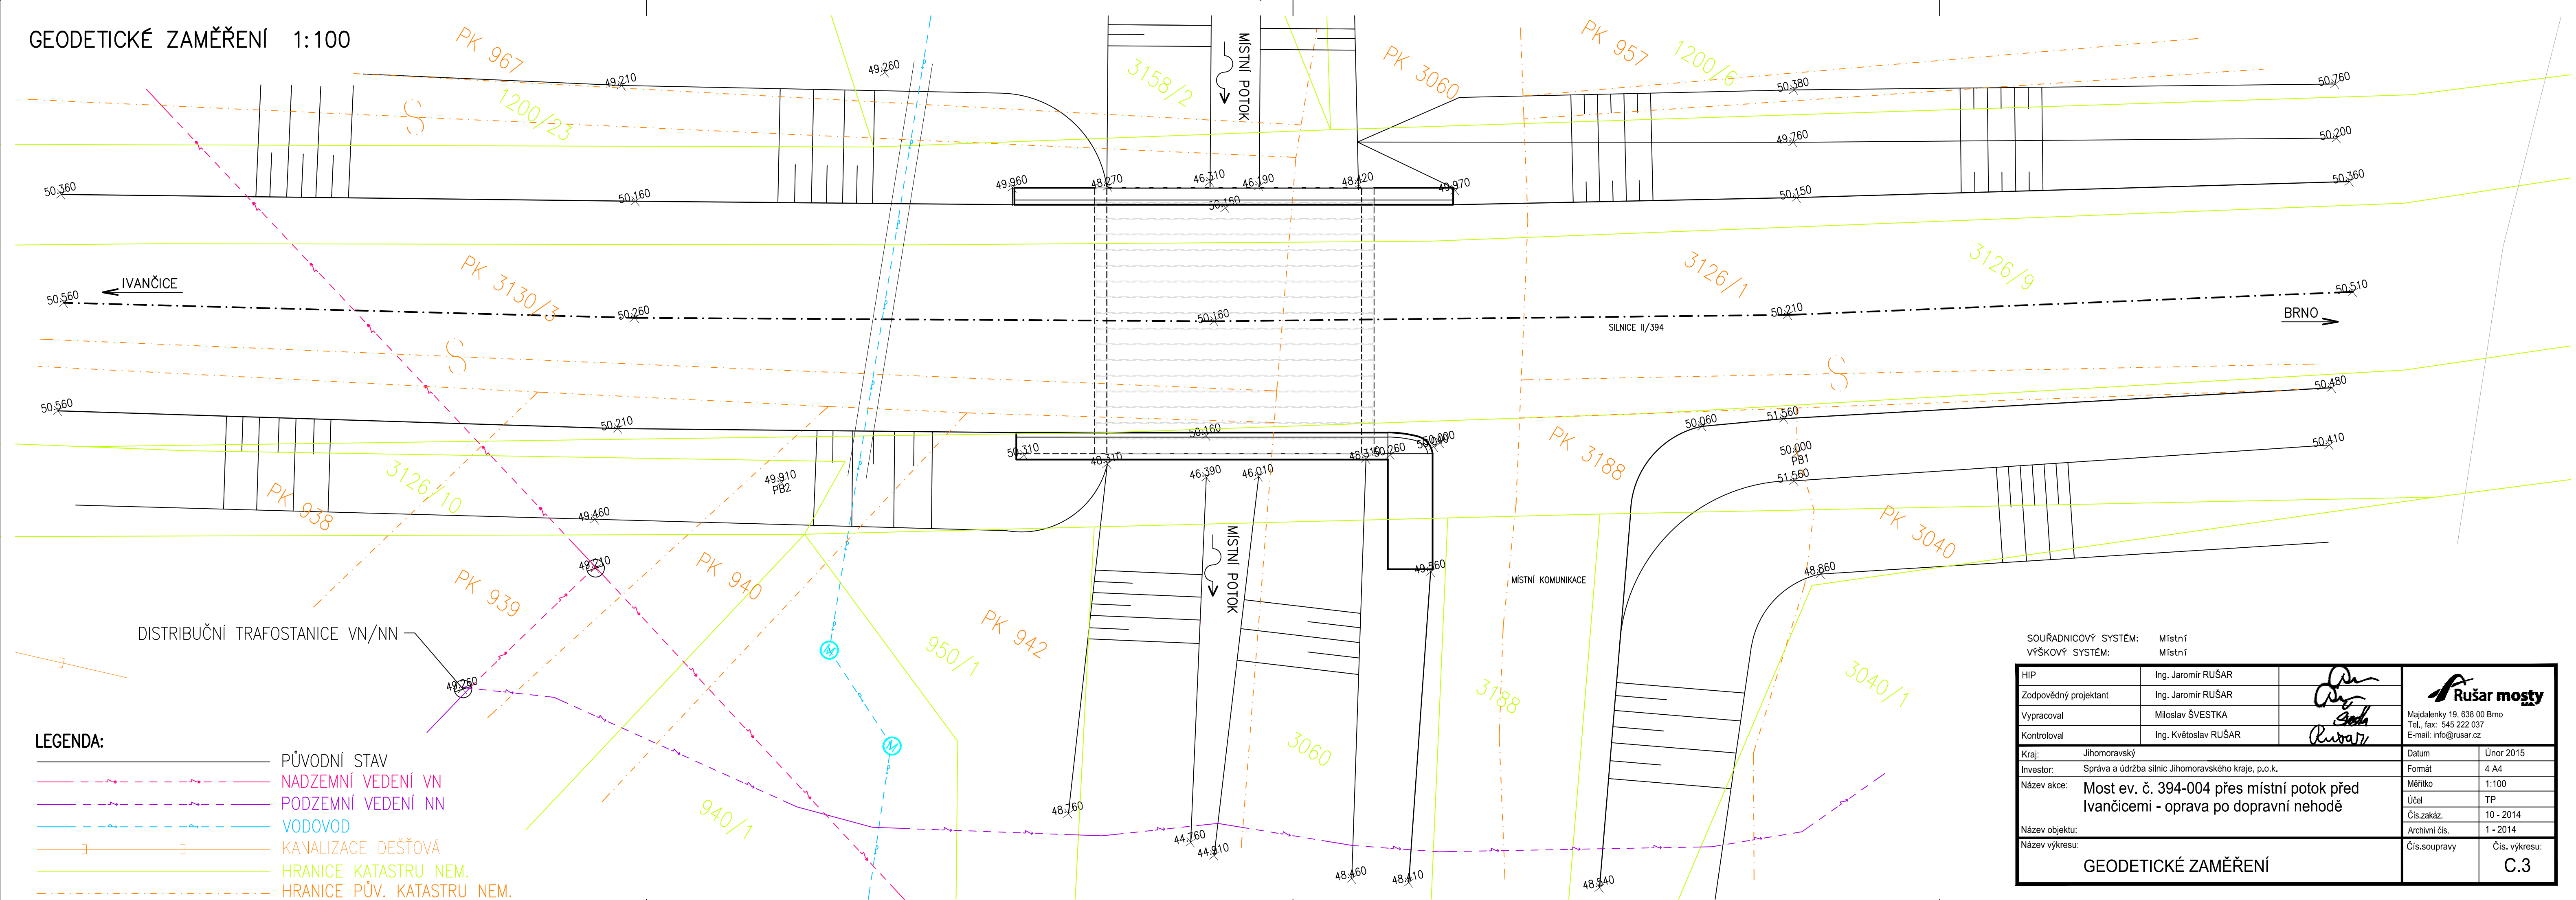

SOUŘADNICOVÝ SYSTÉM:		Místní		
VÝŠKOVÝ SYSTÉM:		Místní		
HIP	Ing. Jaromír RUŠAR		 Majdalenky 19, 638 00 Brno Tel., fax: 545 222 037 E-mail: info@rusar.cz	
Zodpovědný projektant	Ing. Jaromír RUŠAR			
Vypracoval	Miloslav ŠVESTKA			
Kontroloval	Ing. Květoslav RUŠAR			
Kraj:	Jihomoravský	Datum	Únor 2015	
Investor:	Správa a údržba silnic Jihomoravského kraje, p.o.k.	Formát	4 A4	
Název akce:	Most ev. č. 394-004 přes místní potok před Ivančicemi - oprava po dopravní nehodě	Měřítko	1:100	
		Účel	TP	
		Čís.zakáz.	10 - 2014	
		Archivní čís.	1 - 2014	
Název objektu:		Čís.soupravy	Čís. výkresu:	
Název výkresu:	GEODETICKÉ ZAMĚŘENÍ		C.3	