


# PŮDORYS - STROJOVNA CHLAZENÍ 3.NP

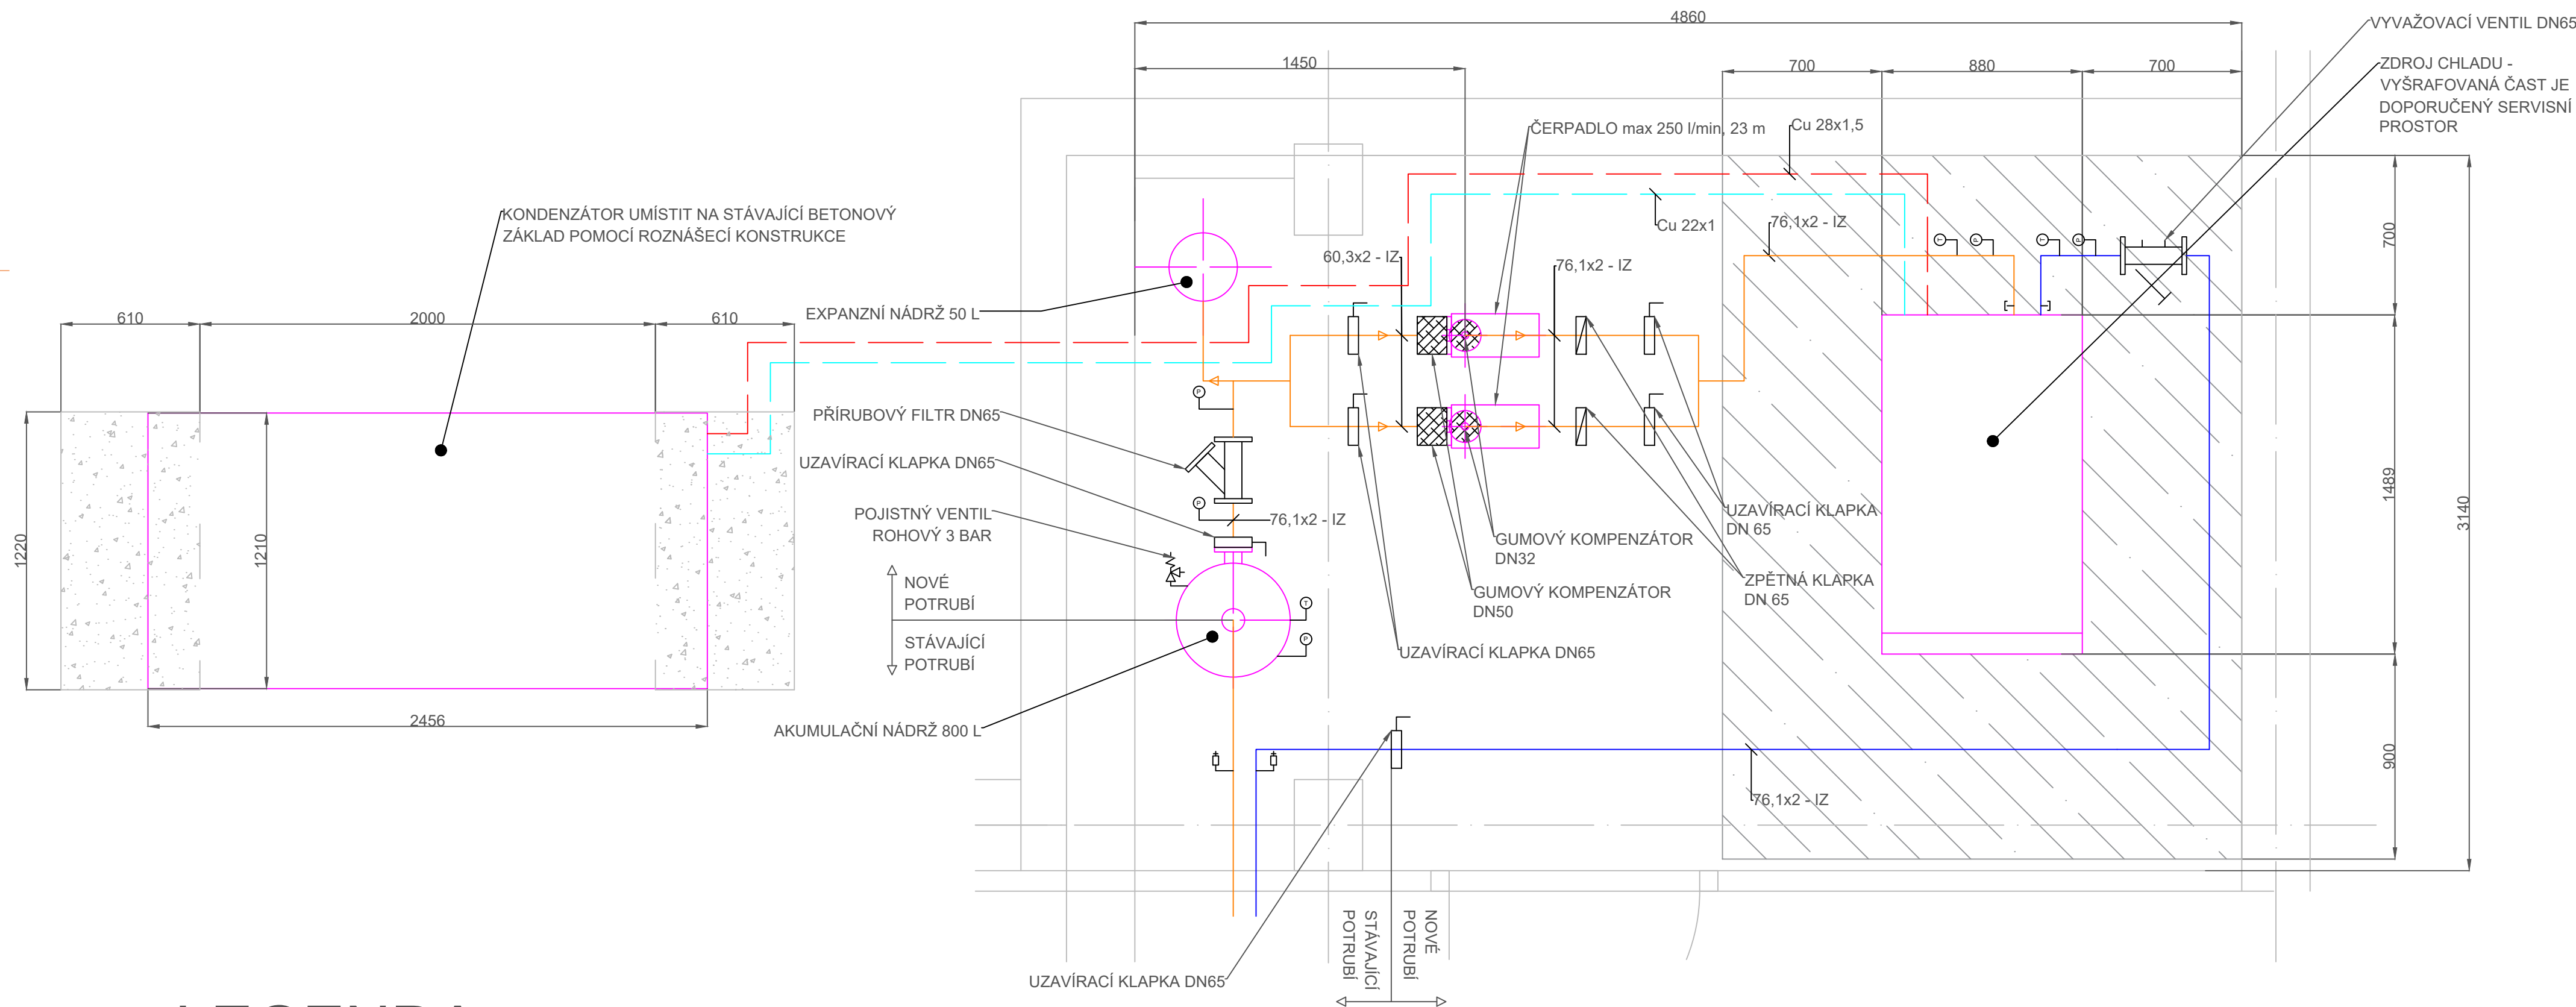

## LEGENDA

	Chladivo R410a - přívod		Mezipřírubová uzavírací klapka
	Chladivo R410a - zpátečka		Mezipřírubová zpětná klapka
	Chladicí voda - přívod		Přírubový filtr
	Chladicí voda - zpátečka		Vyvažovací ventil
	Teploměr		Gumový kompenzátor
	Tlakoměr		
	Pojistný ventil 3 bar		
	Automatický odvzdušňovací ventil		
	Vypouštěcí ventil		

## Rev. 1 - Úprava parametrů

WPS SYSTEM	ODP. PROJ. ČÁSTI	Ing. Josef Svoboda	AUTORIZACE		
	PROJEKTANT ČÁSTI	Ing. Radim Brdečko			
	VYPRACOVAL	Ing. Radim Brdečko			
	AKCE	Havarijní stav vhlazení - chir. JIP a RHB, Pavilon C3			
	OBJEKT	Nemocnice Kyjov - pavilon C3			
	ČÁST	D.1.2.4. - Chlazení	ZAKÁZKA	24_1002	PARÉ
	PŘÍLOHA	Půdorys	PROJEKT	24_1002	
			FORMÁT	A2	
			MĚŘÍTKO	1:20	
	Č. PŘÍLOHY	24_1002-3-D-V001	STUPEŇ	DVZ	
			DATUM	11/2024	