


POHLED - STROJOVNA CHLAZENÍ 3.NP

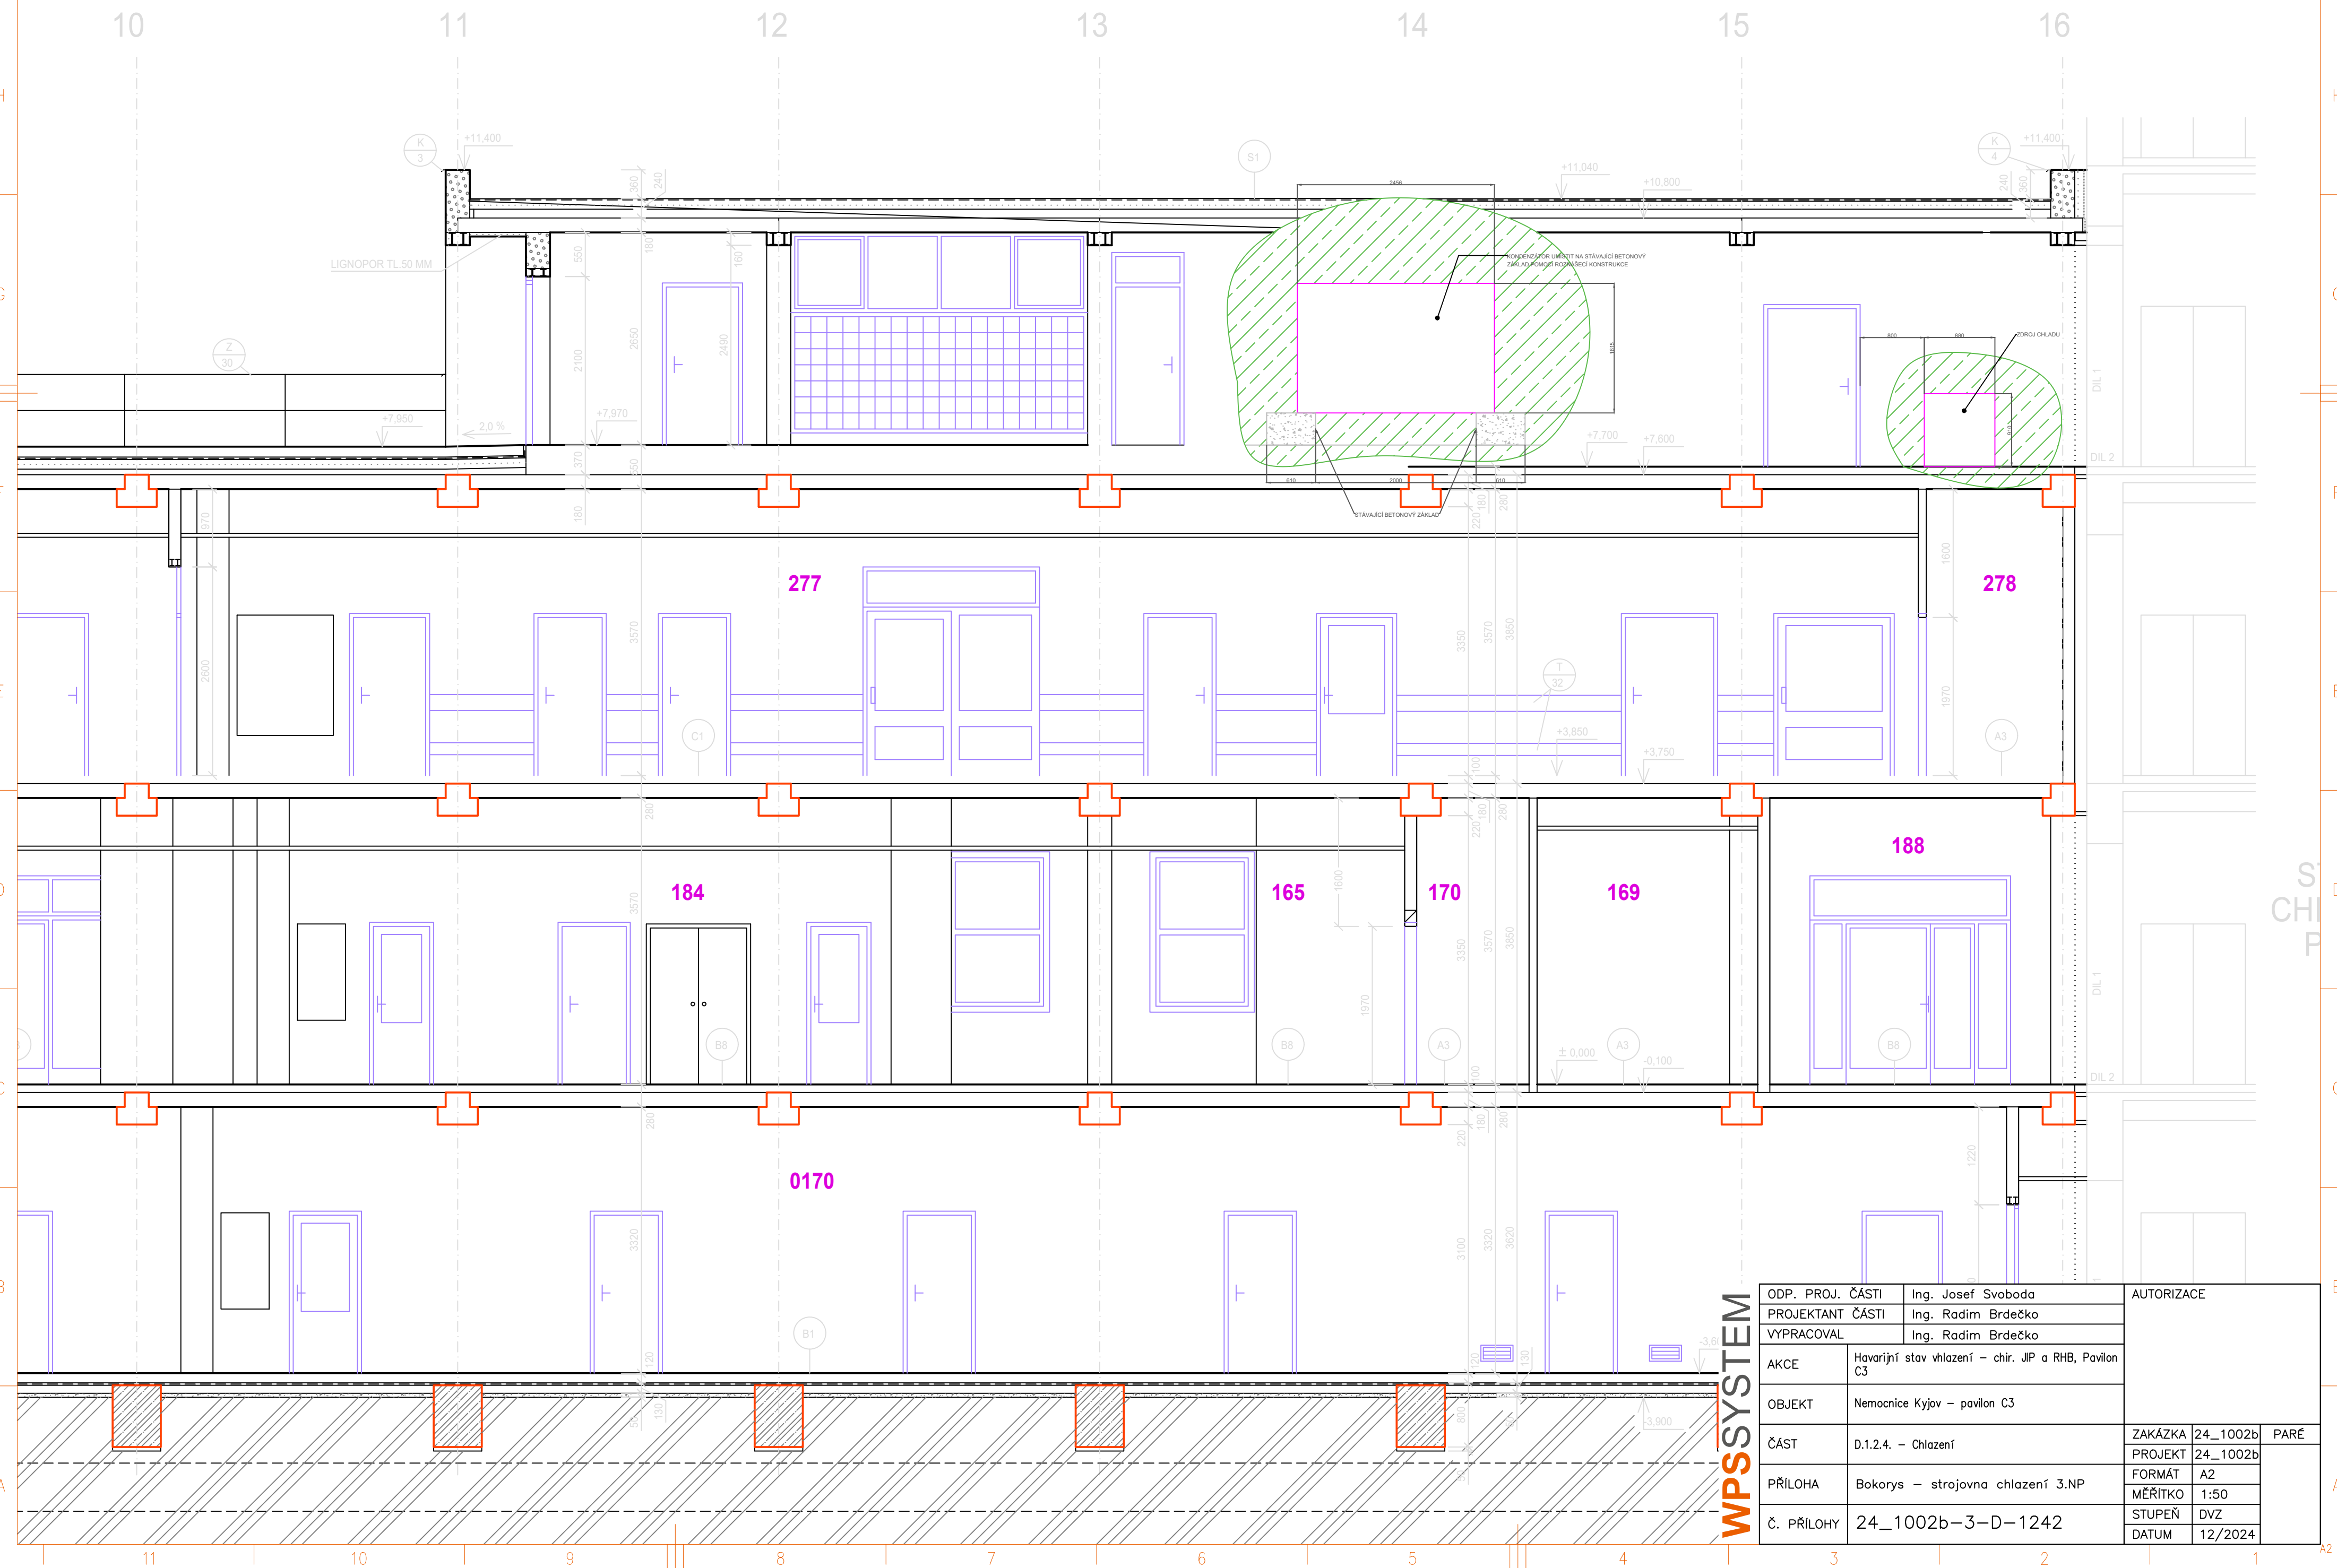

ODP. PROJ. ČÁSTI		Ing. Josef Svoboda		AUTORIZACE		
PROJEKTANT ČÁSTI		Ing. Radim Brdečko				
VYPRACOVAL		Ing. Radim Brdečko				
AKCE		Havarijní stav vložení – chir. JIP a RHB, Pavilon C3				
OBJEKT		Nemocnice Kyjov – pavilon C3				
ČÁST		D.1.2.4. – Chlazení		ZAKÁZKA	24_1002b	PARÉ
				PROJEKT	24_1002b	
PŘÍLOHA		Bokorys – strojovna chlazení 3.NP		FORMÁT	A2	
				MĚŘÍTKO	1:50	
Č. PŘÍLOHY		24_1002b-3-D-1242		STUPEŇ	DVZ	
				DATUM	12/2024	