


OBJÍZDNÁ TRASA
SITUACE 1:50 000

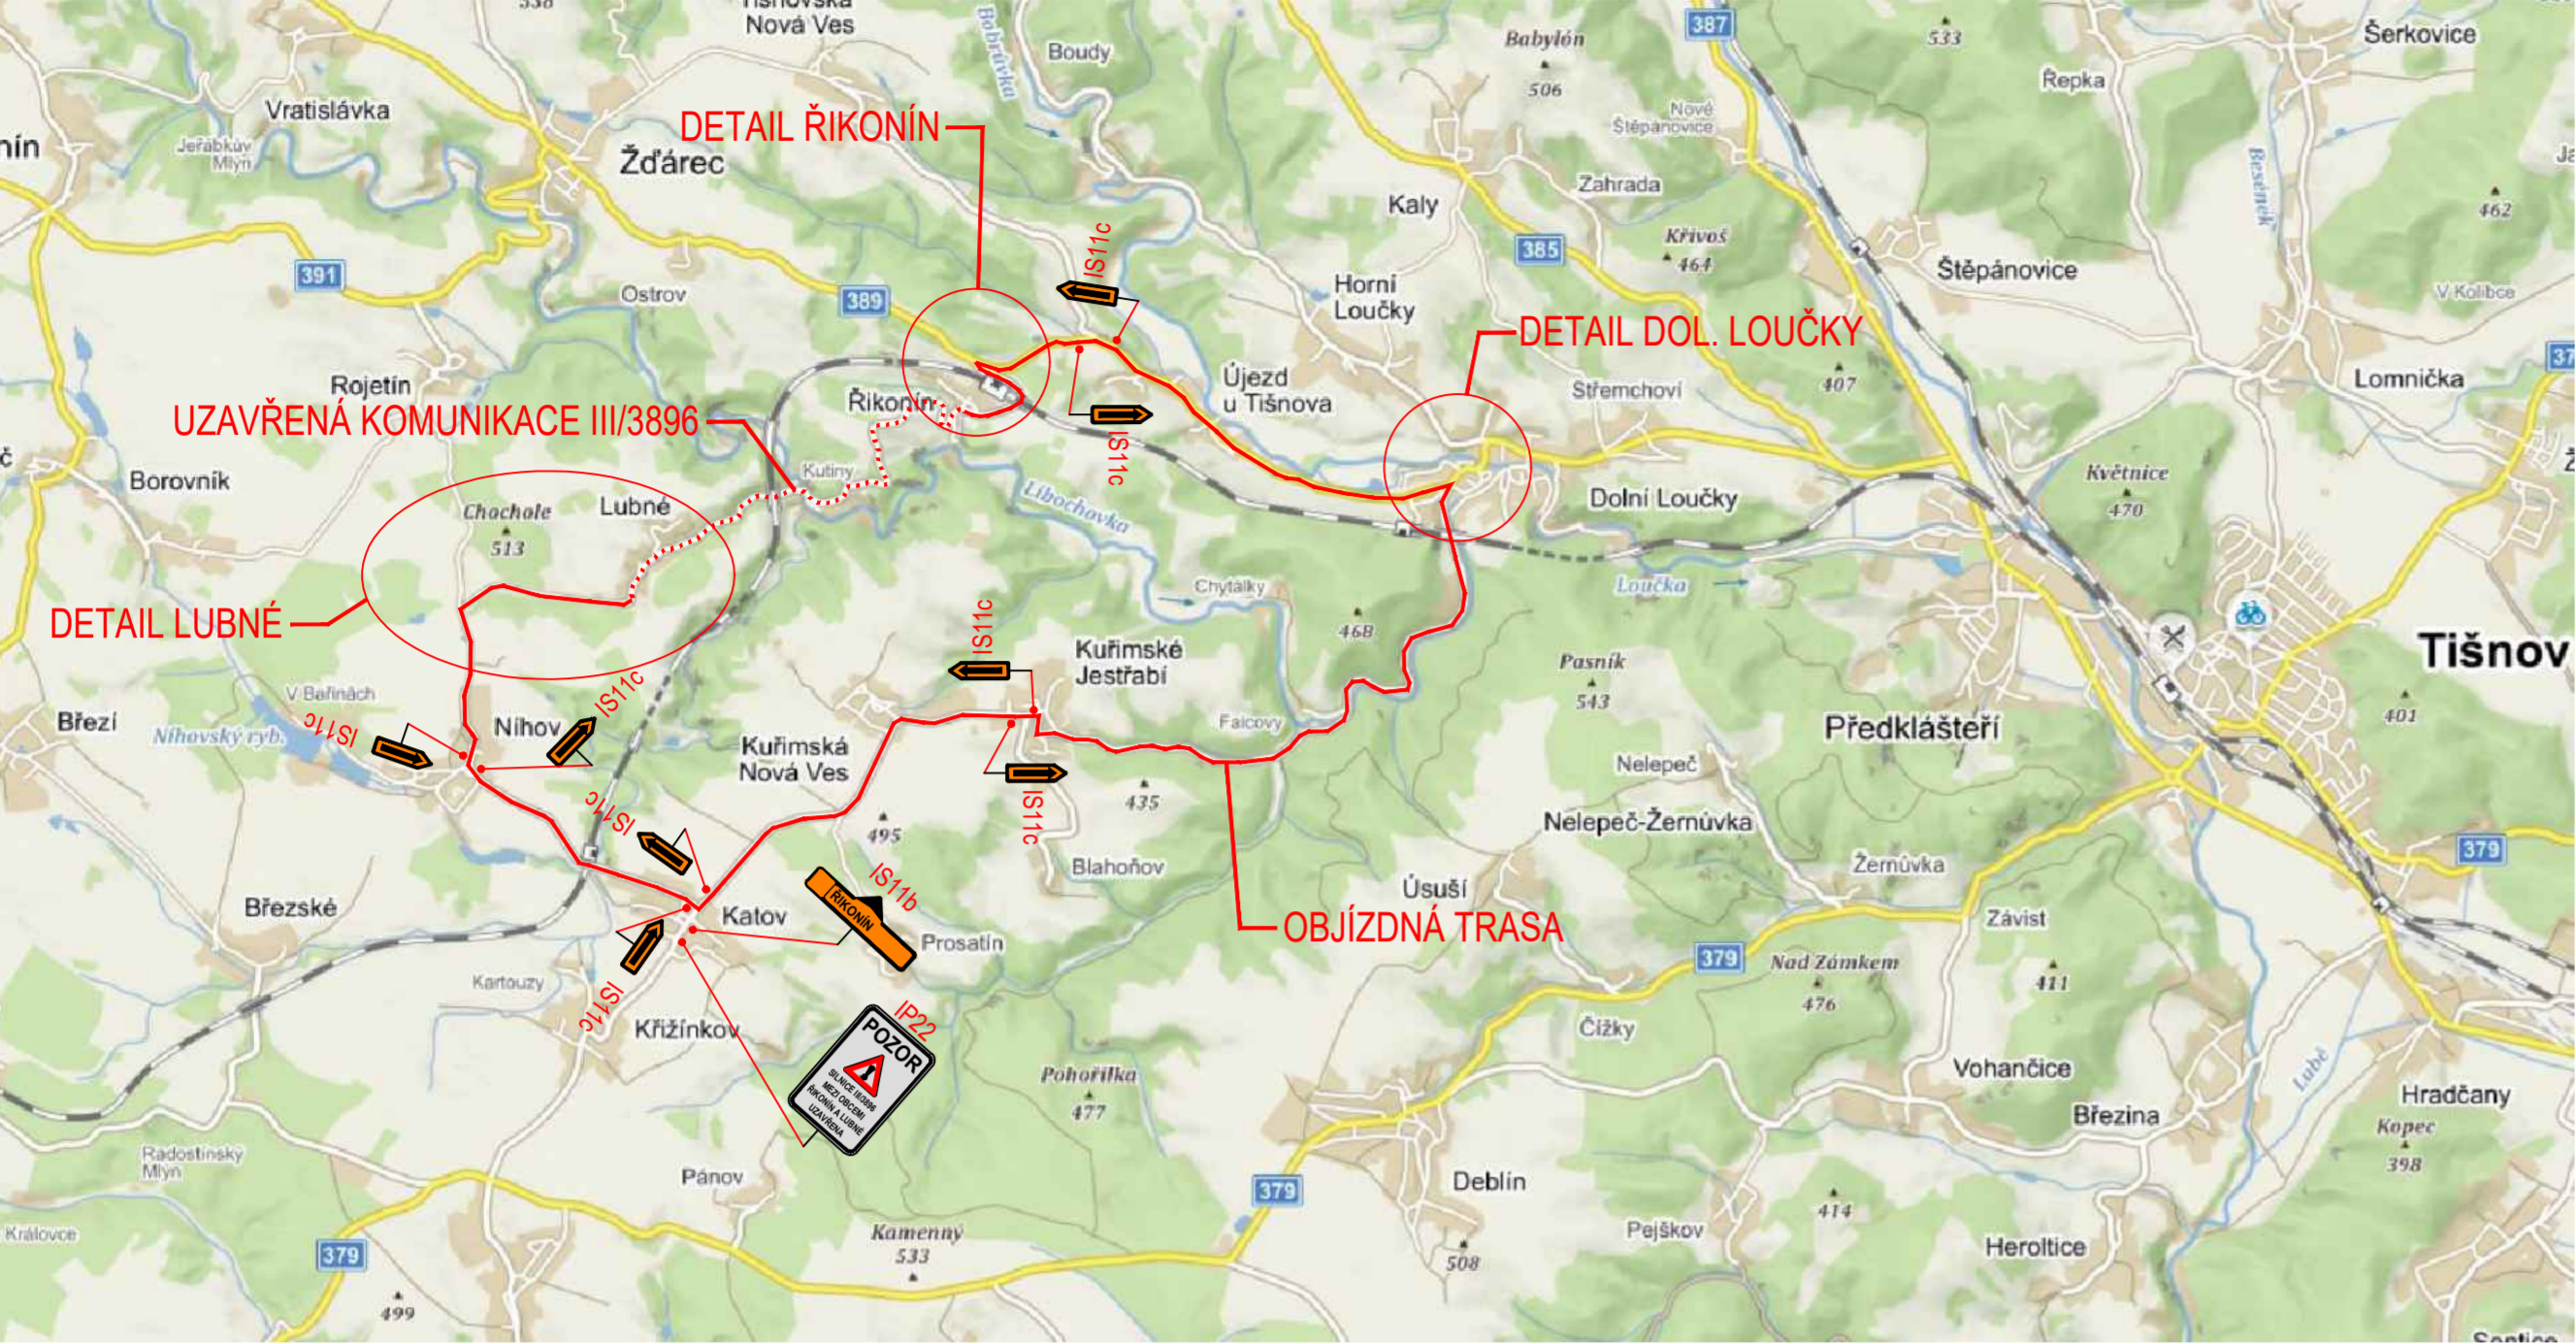

LEGENDA

UZAVŘENÁ KOMUNIKACE

OBJÍZDNÁ TRASA

IP22

POZOR

OPRAVA NEBO PRÁCE NA SILNICI

PROVIZORNÍ DOPRAVNÍ ZNAČENÍ

IS3b

IS3d


STÁVAJÍCÍ DOPRAVNÍ ZNAČENÍ

- POZNÁMKY
- REKONSTRUKCE SILNICE III/3896 BUDE PROVÁDĚNA V CELÉ ŠÍŘCE VOZOVKY ZA ÚPLNÉ UZAVÍRKY KOMUNIKACE V MÍSTĚ STAVBY.
 - STAVEBNÍ PRÁCE BUDOU PROVÁDĚNY PO ETAPÁCH TAK, ABY BYLA ZAJIŠTĚNA DOPRAVNÍ OBSLUŽNOST. ROZDĚLENÍ DO ETAP VIZ SAMOSTATNÁ PŘÍLOHA
 - UMÍSTĚNÍ PŘECHODNÉHO DOPRAVNÍHO ZNAČENÍ V BLÍZKOSTI PRACOVNÍHO MÍSTA DZ DLE TP 66. PODROBNĚ VIZ PŘÍLOHA SCHÉMA VEDENÍ A ŘÍZENÍ DOPRAVY V MÍSTĚ PRACOVNÍHO MÍSTA.


DETAIL ŘÍKONÍN 1:2 500



DETAIL DOLNÍ LOUČKY 1:5 000

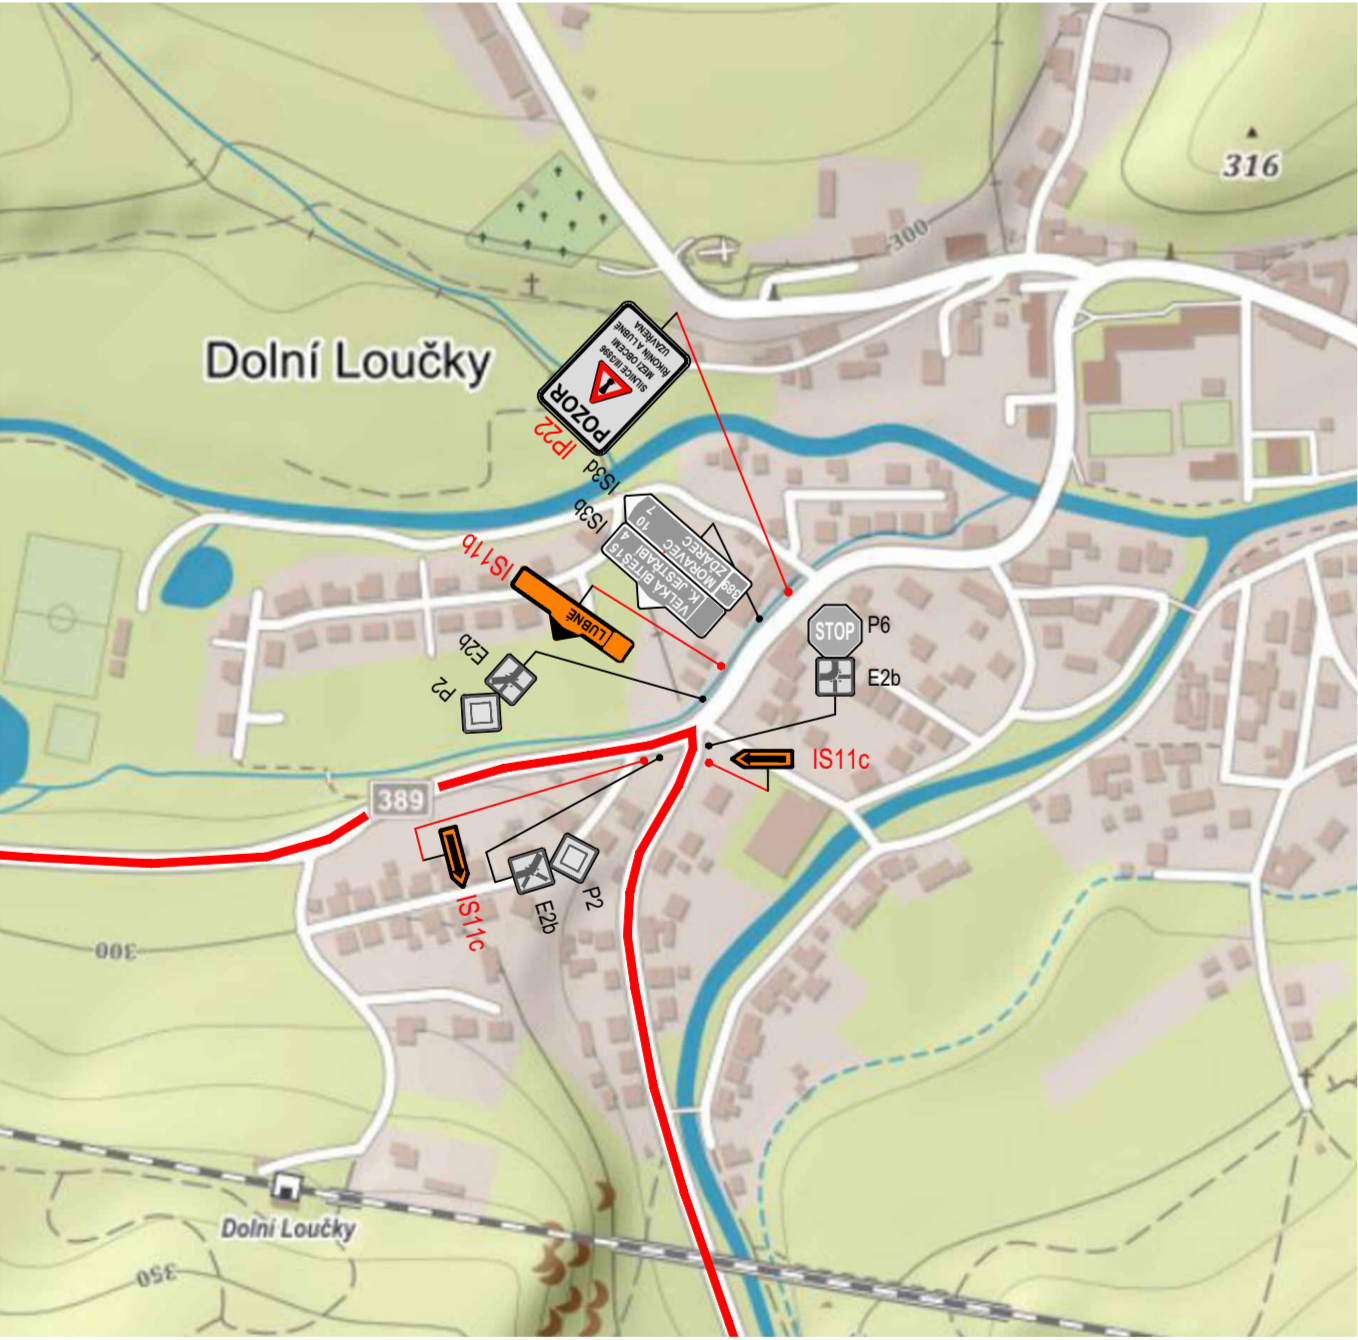

DETAIL LUBNÉ 1:10 000

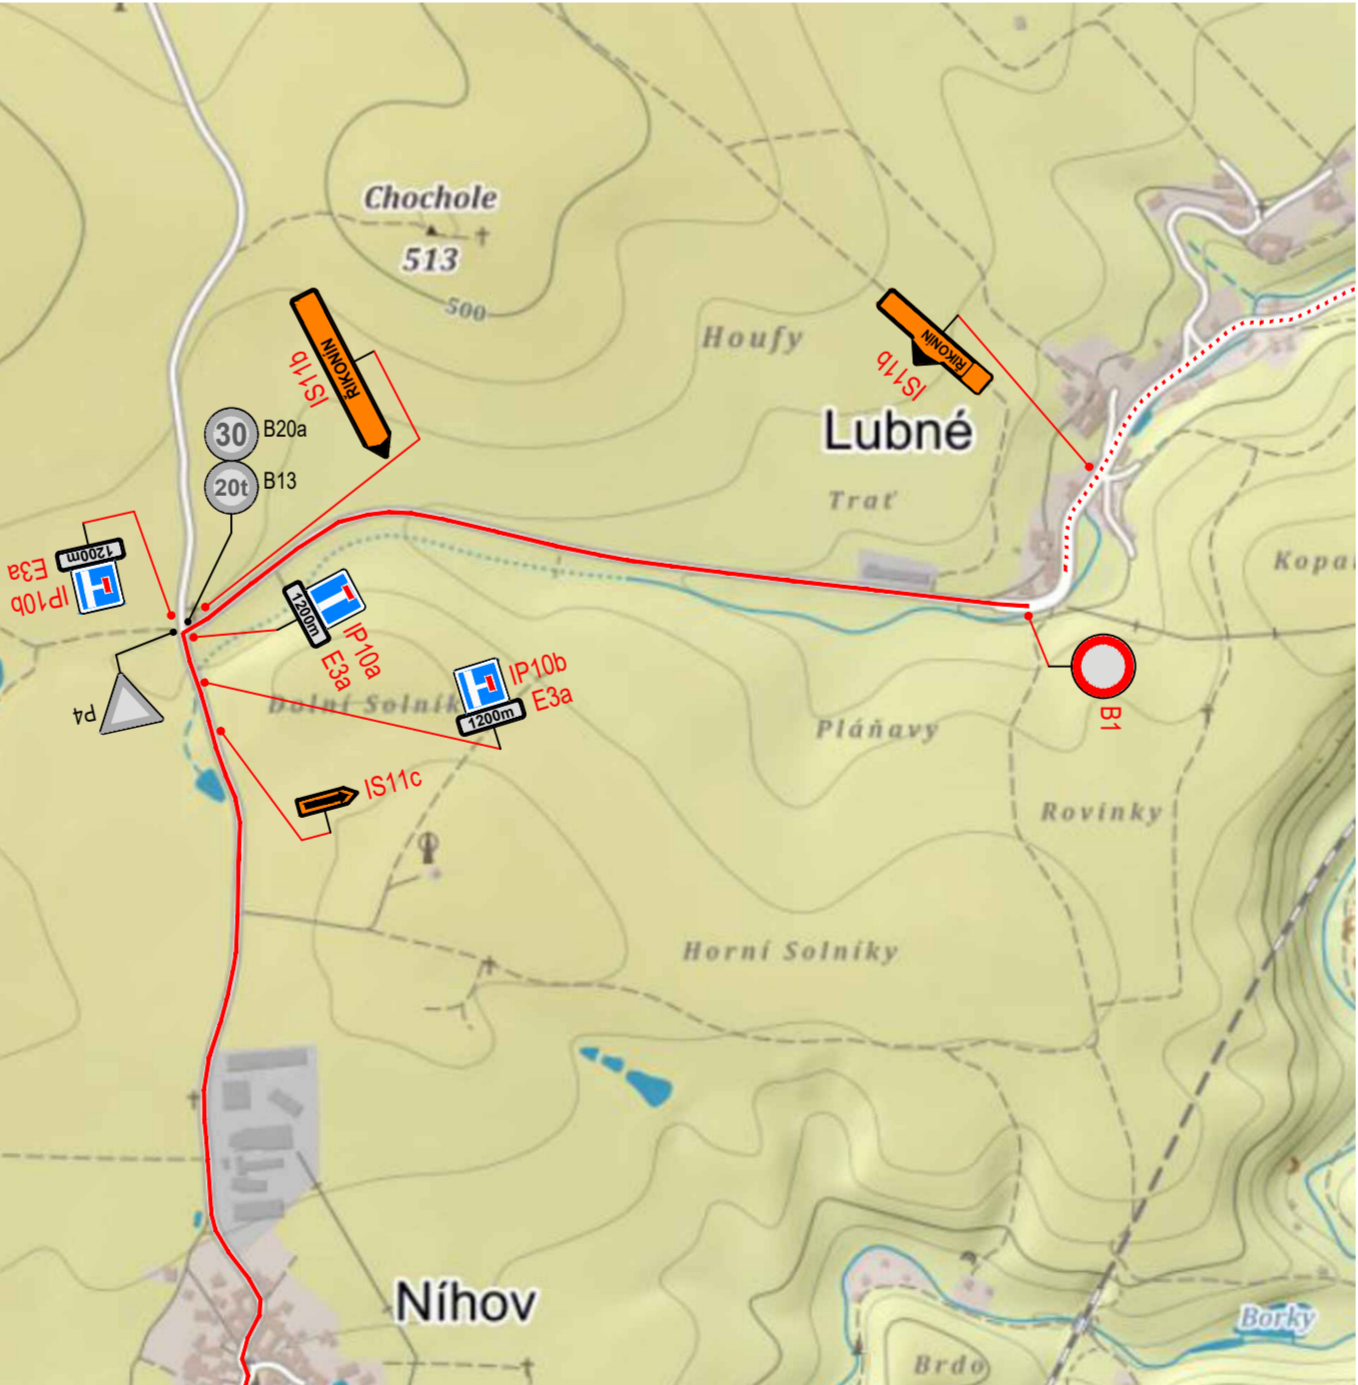

AKCE	III/3896 Říkonín - Lubné		
OBJEDNATEL	SPRÁVA A ÚDRŽBA SILNIC JIHOMORAVSKÉHO KRAJE Žerotínovo náměstí 449/3, 602 00 Brno Stavbu zajišťuje Oblast Sever Komenského 1685/2, 678 01 Blansko		
ZHOTOVITEL	SPOLEČNOST "S-P-S" SHB PRIS SHP HLAVNÍ INŽENÝR PROJEKTU ING. HUBERT ŘEHULKA		

D
SO 182

SOUŘADNICOVÝ SYSTÉM	S-JTSK	PDPS	
VÝŠKOVÝ SYSTÉM	Bpv		
VEDOUcí PROJEKTANT	Ing. Martin ŘEHULKA	PRIS Projektční kancelář PRIS spol. s r.o. OSOVA 20, 625 00 BRNO tel. / fax 547 212 053, e-mail info@pris.cz	
ZODPOVĚDNÝ PROJEKTANT	Ing. Radoslav PUČÁLKA		
VYPRACOVAL	Ing. Tomáš NAVRÁTIL	KRAJ JIHOMORAVSKÝ	
KONTROLOVAL	Ing. Jiří ŠRUBAŘ		
INVESTOR	SPRÁVA A ÚDRŽBA SILNIC JIHOMORAVSKÉHO KRAJE, p.o.	III/3896 Říkonín - Lubné SO 182 - Dopravně inženýrská opatření	
NÁZEV AKCE			
NÁZEV OBJEKTU		OBJÍZDNÁ TRASA	
NÁZEV PŘÍLOHY			
DATUM	6/2024	FORMÁT 6 x A4	
MĚŘÍTKO	1:50000, 1:10000, 1:5000, 1:2500		
ÚČEL	PDPS	ČÍS. ZAKÁZKY 24029	
ARCHIVNÍ ČÍS.	182_03_OT		
ČÍS. SOUPRAVY	PŘÍLOHA	3	