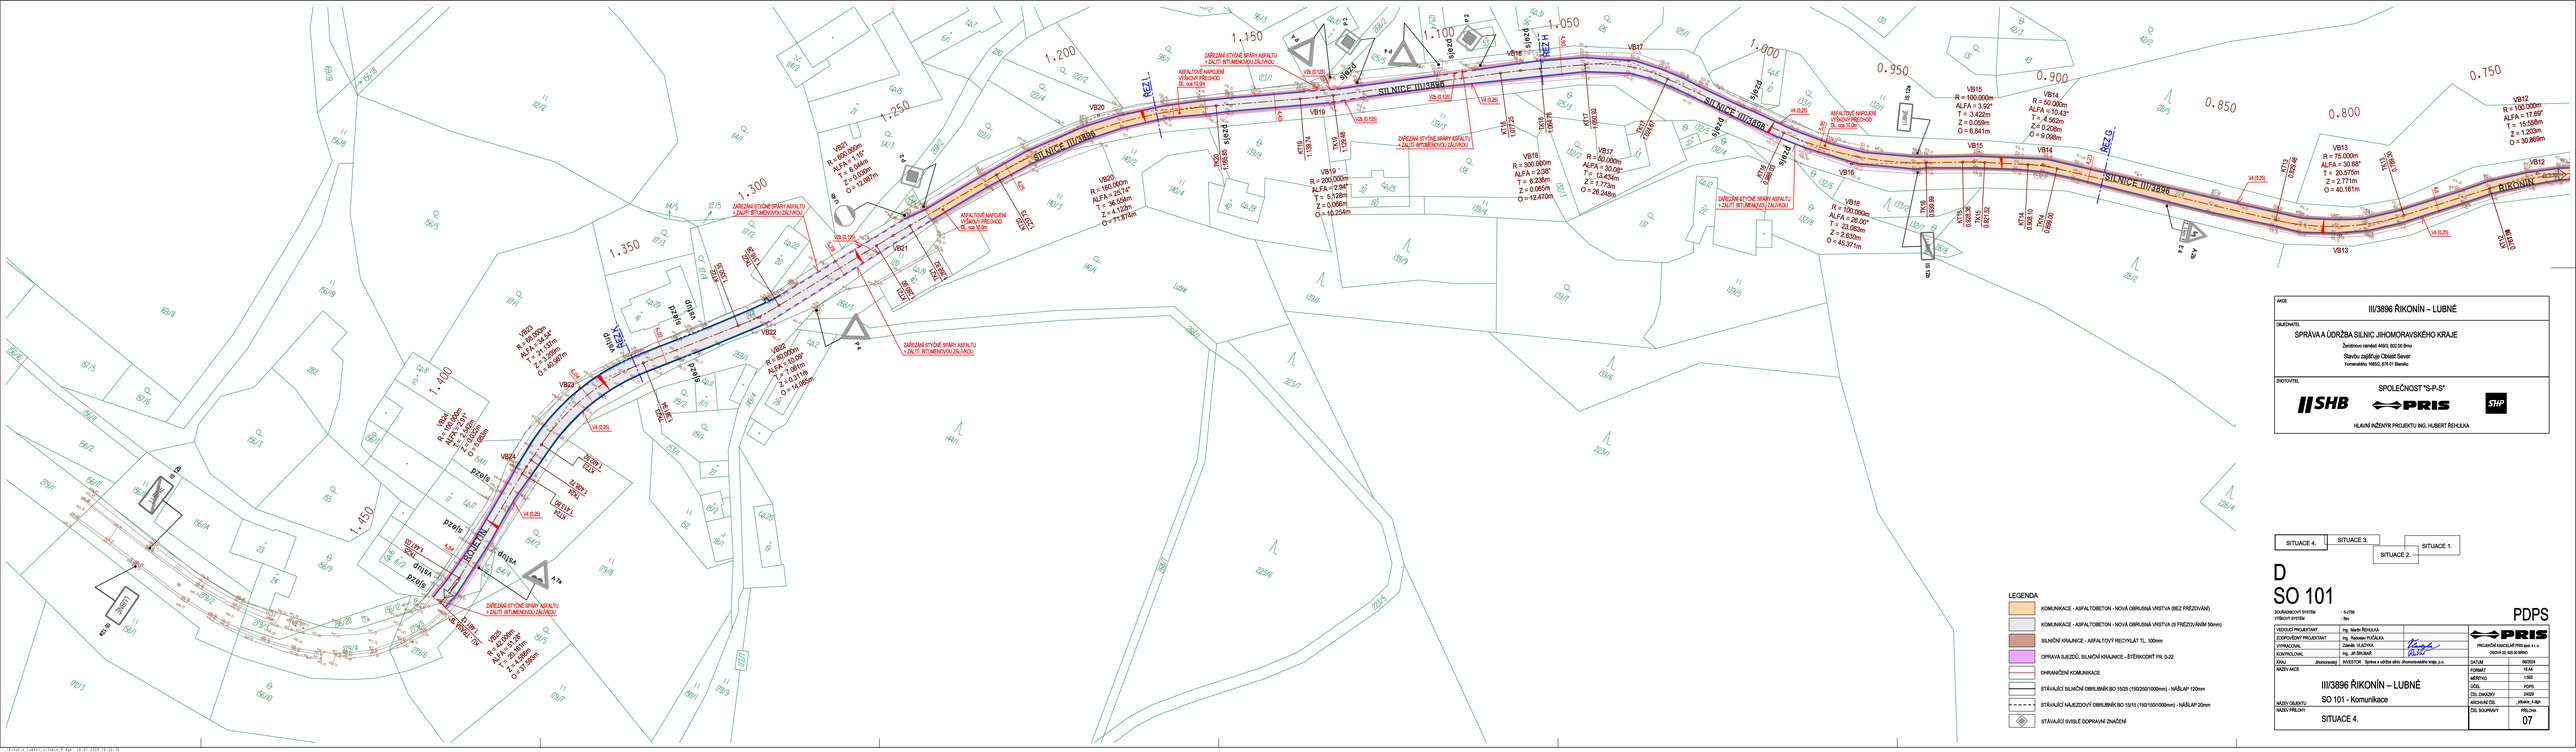
SILNICE III/3896
ŘEZ F
ŘEZ G
ŘEZ H
