


SITUACE 1:5000

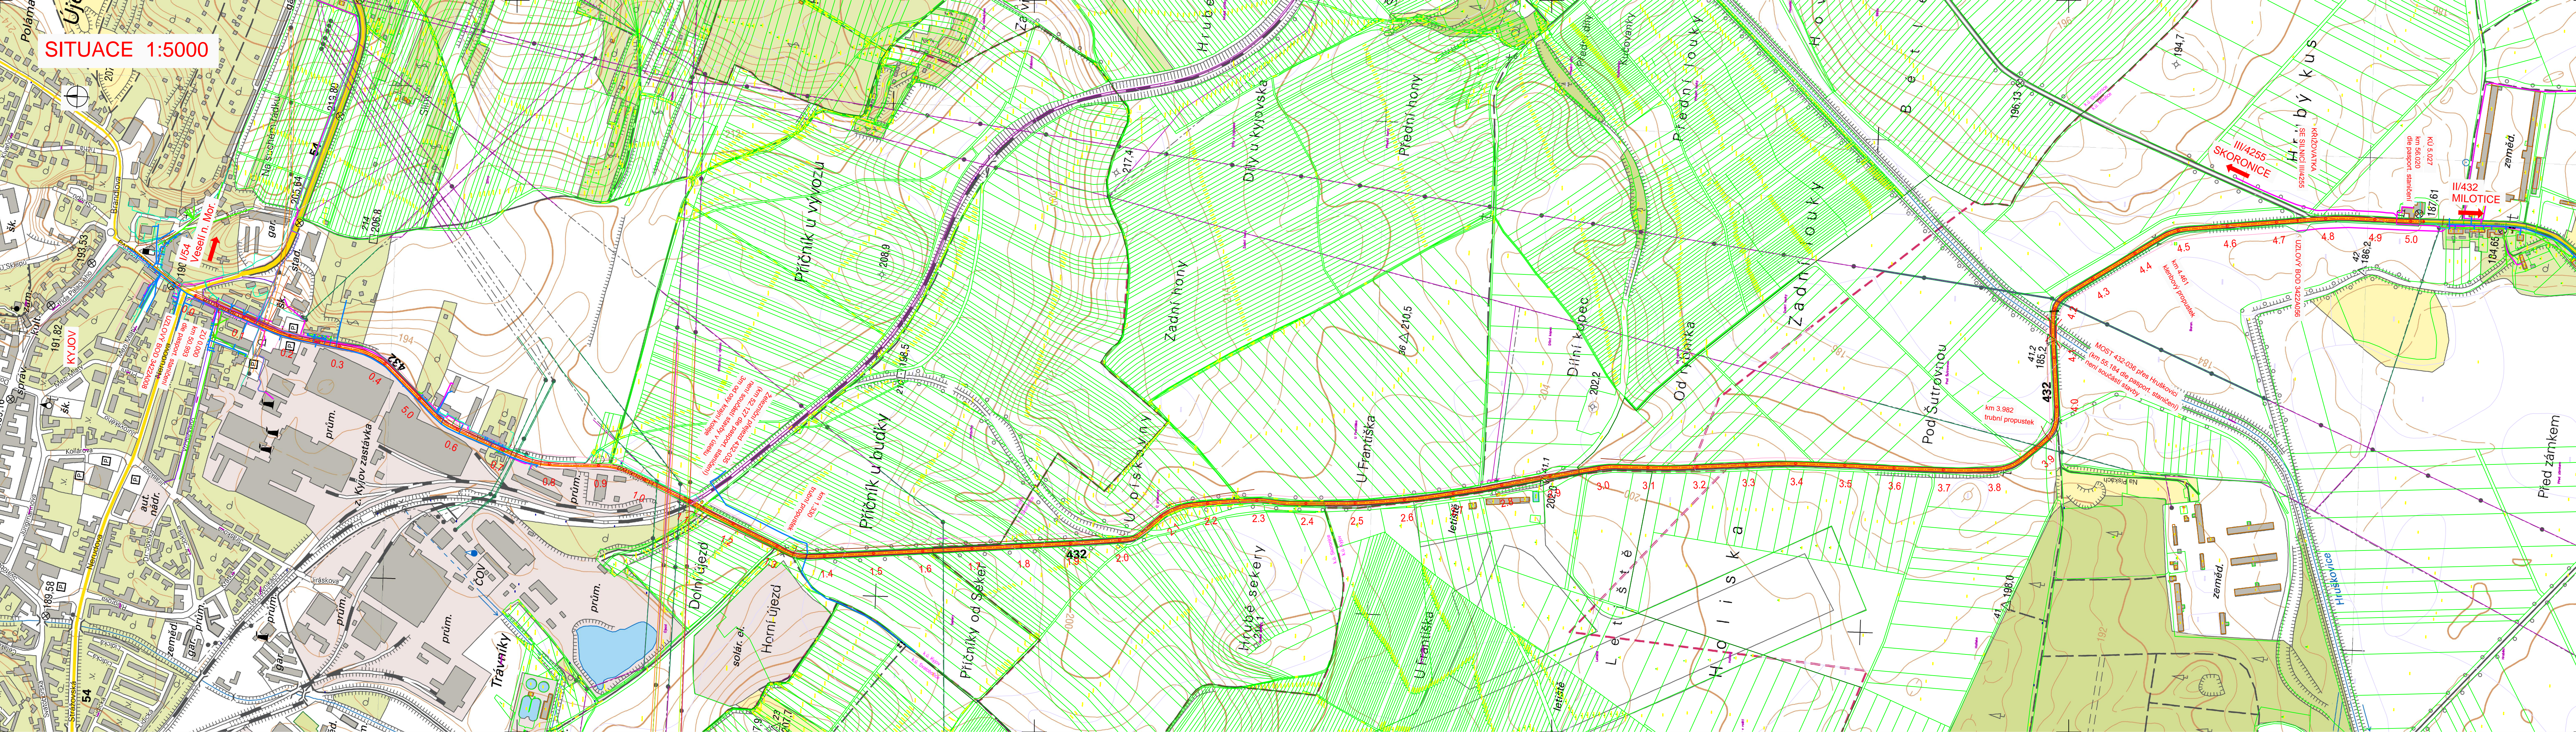

- LEGENDA :**
- HRANICE PARCEL
  - ČÍSLO PARCEL
  - HRANICE KATASTRŮ
- STÁVAJÍCÍ VEDENÍ INŽENÝRSKÝCH SÍTÍ**
- EON EL. VEDENÍ NN nadzemní
  - EON EL. VEDENÍ VN nadzemní
  - EON EL. VEDENÍ VVN nadzemní
  - EON SDĚLOVACÍ KABEL
  - EON EL. VEDENÍ NN podzemní
  - EON EL. VEDENÍ VN podzemní
  - RWE PLYN NTL
  - RWE PLYN STL
  - RWE PLYN VTL
  - O2 SDĚLOVACÍ KABEL
  - O2 PŘÍBLIŽNÉ, NEFUNKČNÍ
  - VEŘEJNÉ OSVĚTLENÍ
  - VAK HODONIN VODOVOD
  - VODOVOD PŘÍPOJKY OBCE
  - VAK HODONIN KANALIZACE
  - KANALIZACE PŘÍPOJKY OBCE

OBJEDNATEL: **SPRÁVA A ÚDRŽBA SILNIC JIHOOMORAVSKÉHO KRAJE**

**Správa a údržba silnic Jihomoravského kraje,**  
příspěvková organizace kraje, Žerotínovo nám.3/5, 60182 Brno

<b>Linio Plan, s.r.o.</b> Sochorova 23, 616 00 Brno		Autorizační razítko	
HIP	Ing. František Kokorský		
Zodp. projektant	Ing. František Kokorský		
Vypracoval	Ing. Markéta Strážová		
Kontroloval	Ing. Tomáš Jakl		
Název stavby:			
II/432 Kyjov - Milotice - IZ			
Slavební objekt	Kraj :		JIHOOMORAVSKÝ
VÝKRESOVÁ ČÁST		Formát	6 A4
Datum		Číslo střediska	AT. S2
Měřítko		Č. výkresu:	2
C. zakázky :		C. objektu :	Slupci:
L-14-030-002		IZ	2
Č. výkresu :		Č. paré :	2