


SITUACE 1:5000

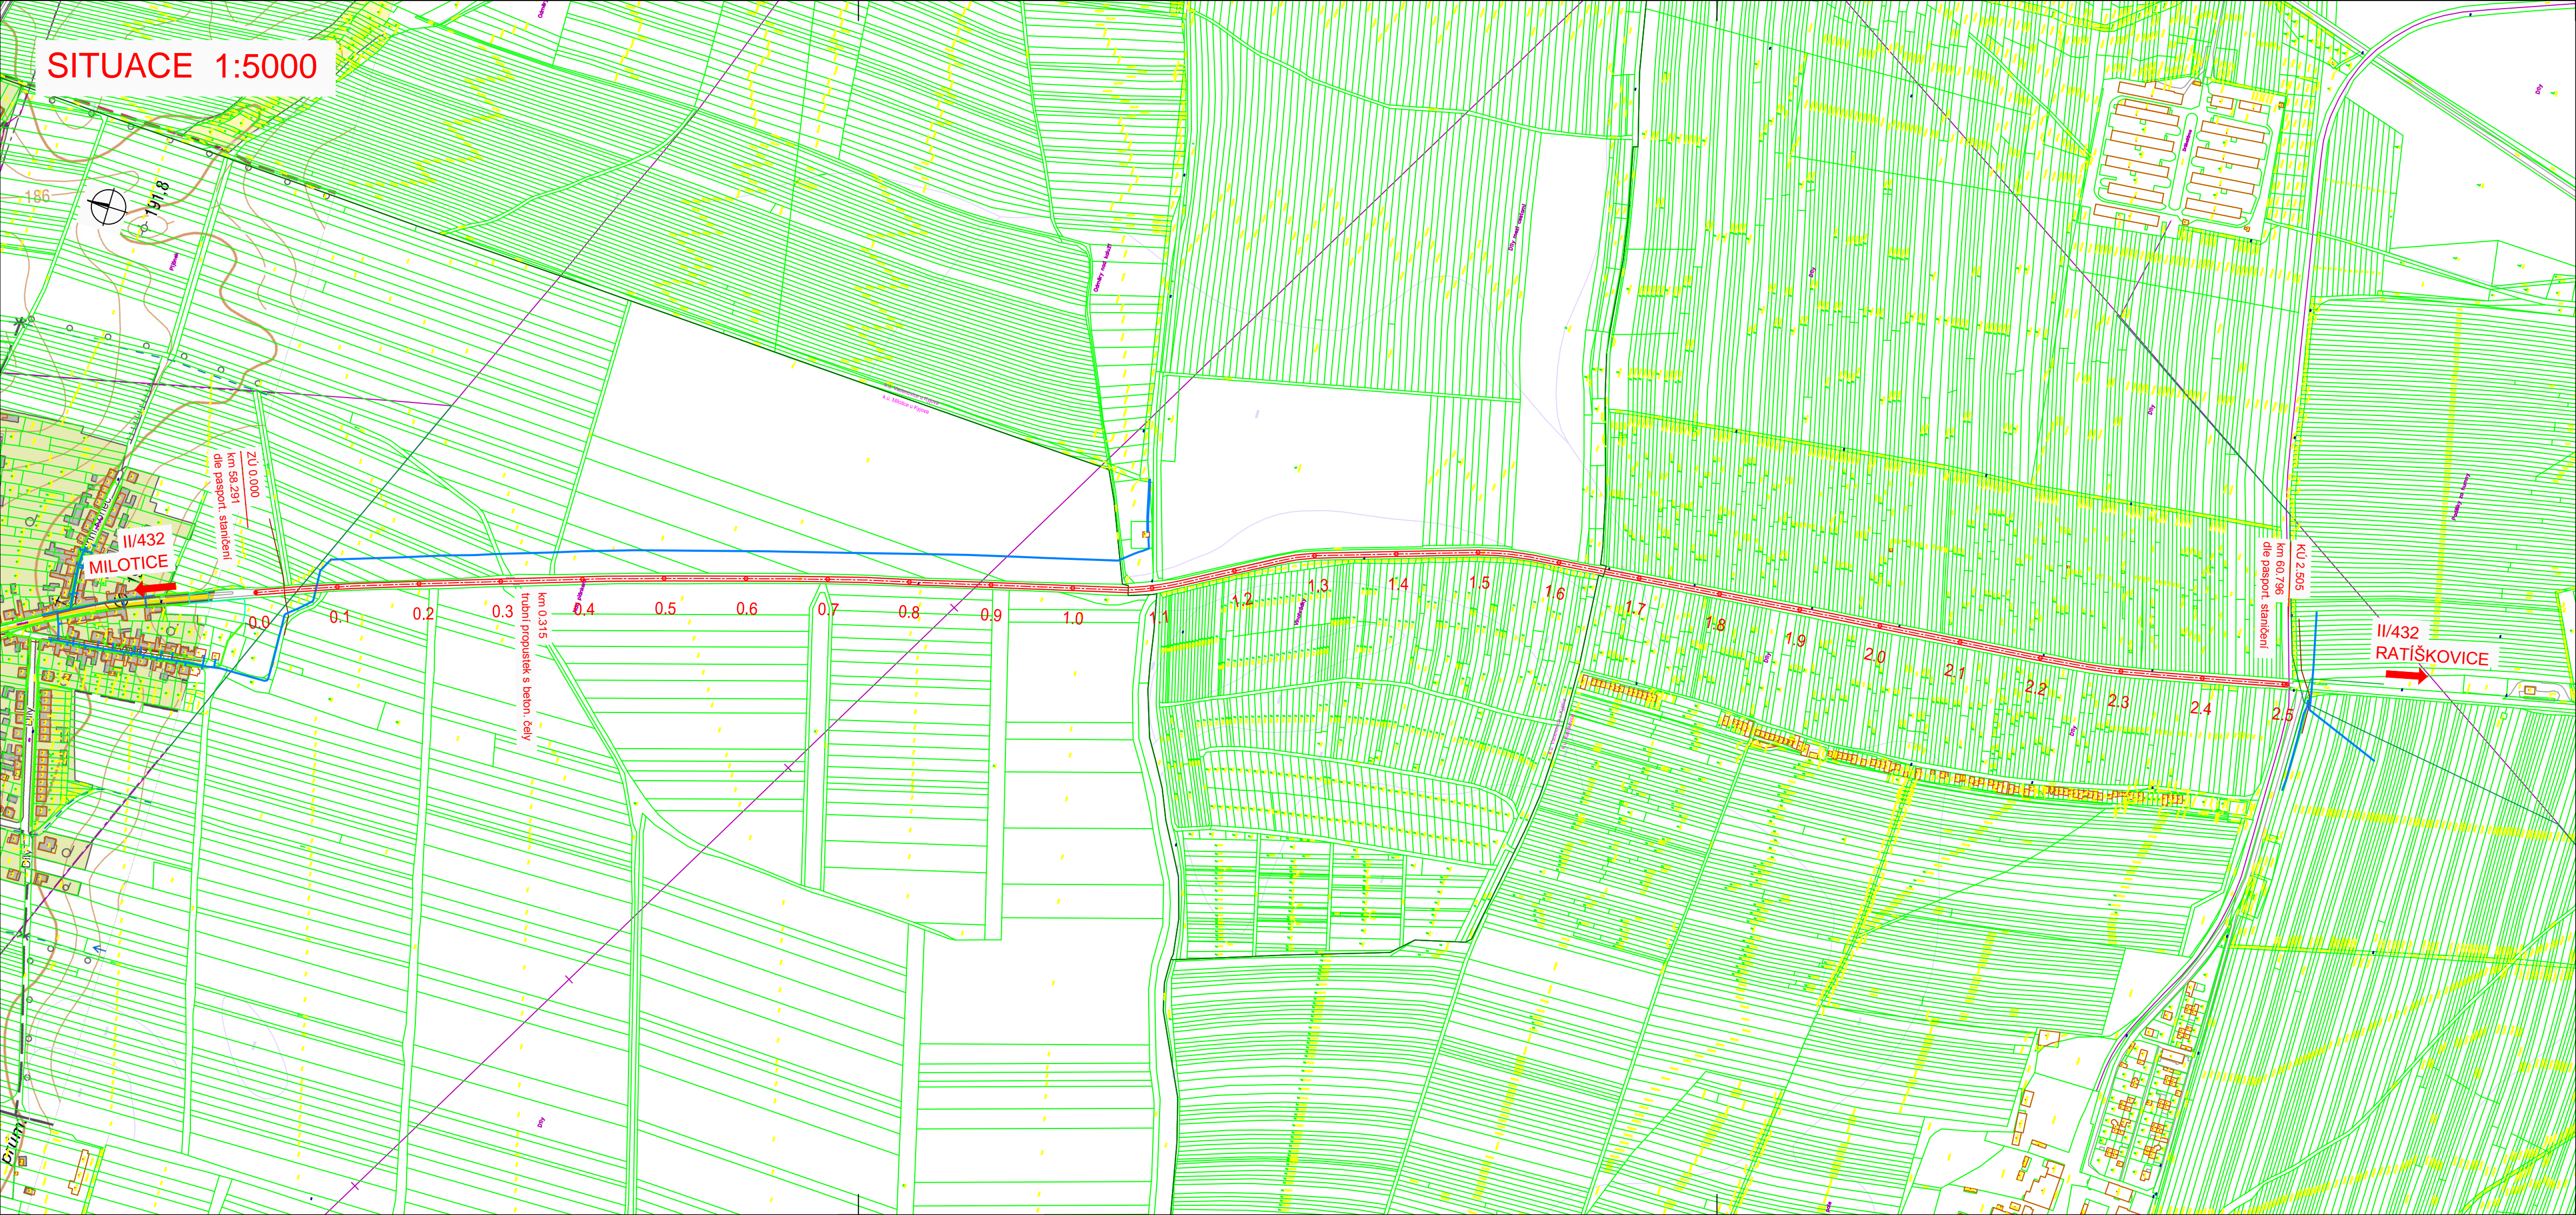

LEGENDA :

- HRANICE PARCEL
ČÍSLO PARCEL
HRANICE KATASTRŮ
- STÁVAJÍCÍ VEDENÍ INŽENÝRSKÝCH SÍTÍ
- EON EL. VEDENÍ NN nadzemní
 - EON EL. VEDENÍ VN nadzemní
 - EON EL. VEDENÍ VVN nadzemní
 - EON SDĚLOVACÍ KABEL
 - EON EL. VEDENÍ NN podzemní
 - EON EL. VEDENÍ VN podzemní
 - RWE PLYN NTL
 - RWE PLYN STL
 - RWE PLYN VTL
 - O2 SDĚLOVACÍ KABEL
 - O2 PŘÍBLIŽNÉ, NEFUNKČNÍ
 - VEŘEJNÉ OSVĚTLENÍ
 - VAK HODONÍN VODOVOD
 - VODOVOD PŘÍPOJKY OBCE
 - VAK HODONÍN KANALIZACE
 - KANALIZACE PŘÍPOJKY OBCE

OBJEDNATEL:



Správa a údržba silnic Jihomoravského kraje,
příspěvková organizace kraje, Žerotínovo nám.3/5, 60182 Brno



Linio Plan, s.r.o.
Sochorova 23, 616 00 Brno

HIP	Ing. František Kokorský	<i>Kokorský</i>
Zodp. projektant	Ing. František Kokorský	<i>Kokorský</i>
Vypracoval	Ing. Markéta Střížová	<i>Střížová</i>
Kontroloval	Ing. Tomáš Jakl	<i>Jakl</i>

Název stavby :

II/432 Milotice - Ratíškovice - IZ

Stavební objekt


VÝKRESOVÁ ČÁST

Název dokumentu

Situace

Č. zakázky :	Č. objektu :	Stupeň:	Členění :	Č. výkresu :	Č. paré :
L-14-030-003		IZ	2	2	

Autorizační razítko

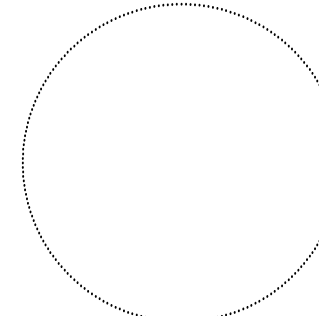

Kraj : JIHOMORAVSKÝ

Formát

4 A4

Datum

9/2014

Číslo střediska

AT. S2

Měřítko

1:5 000