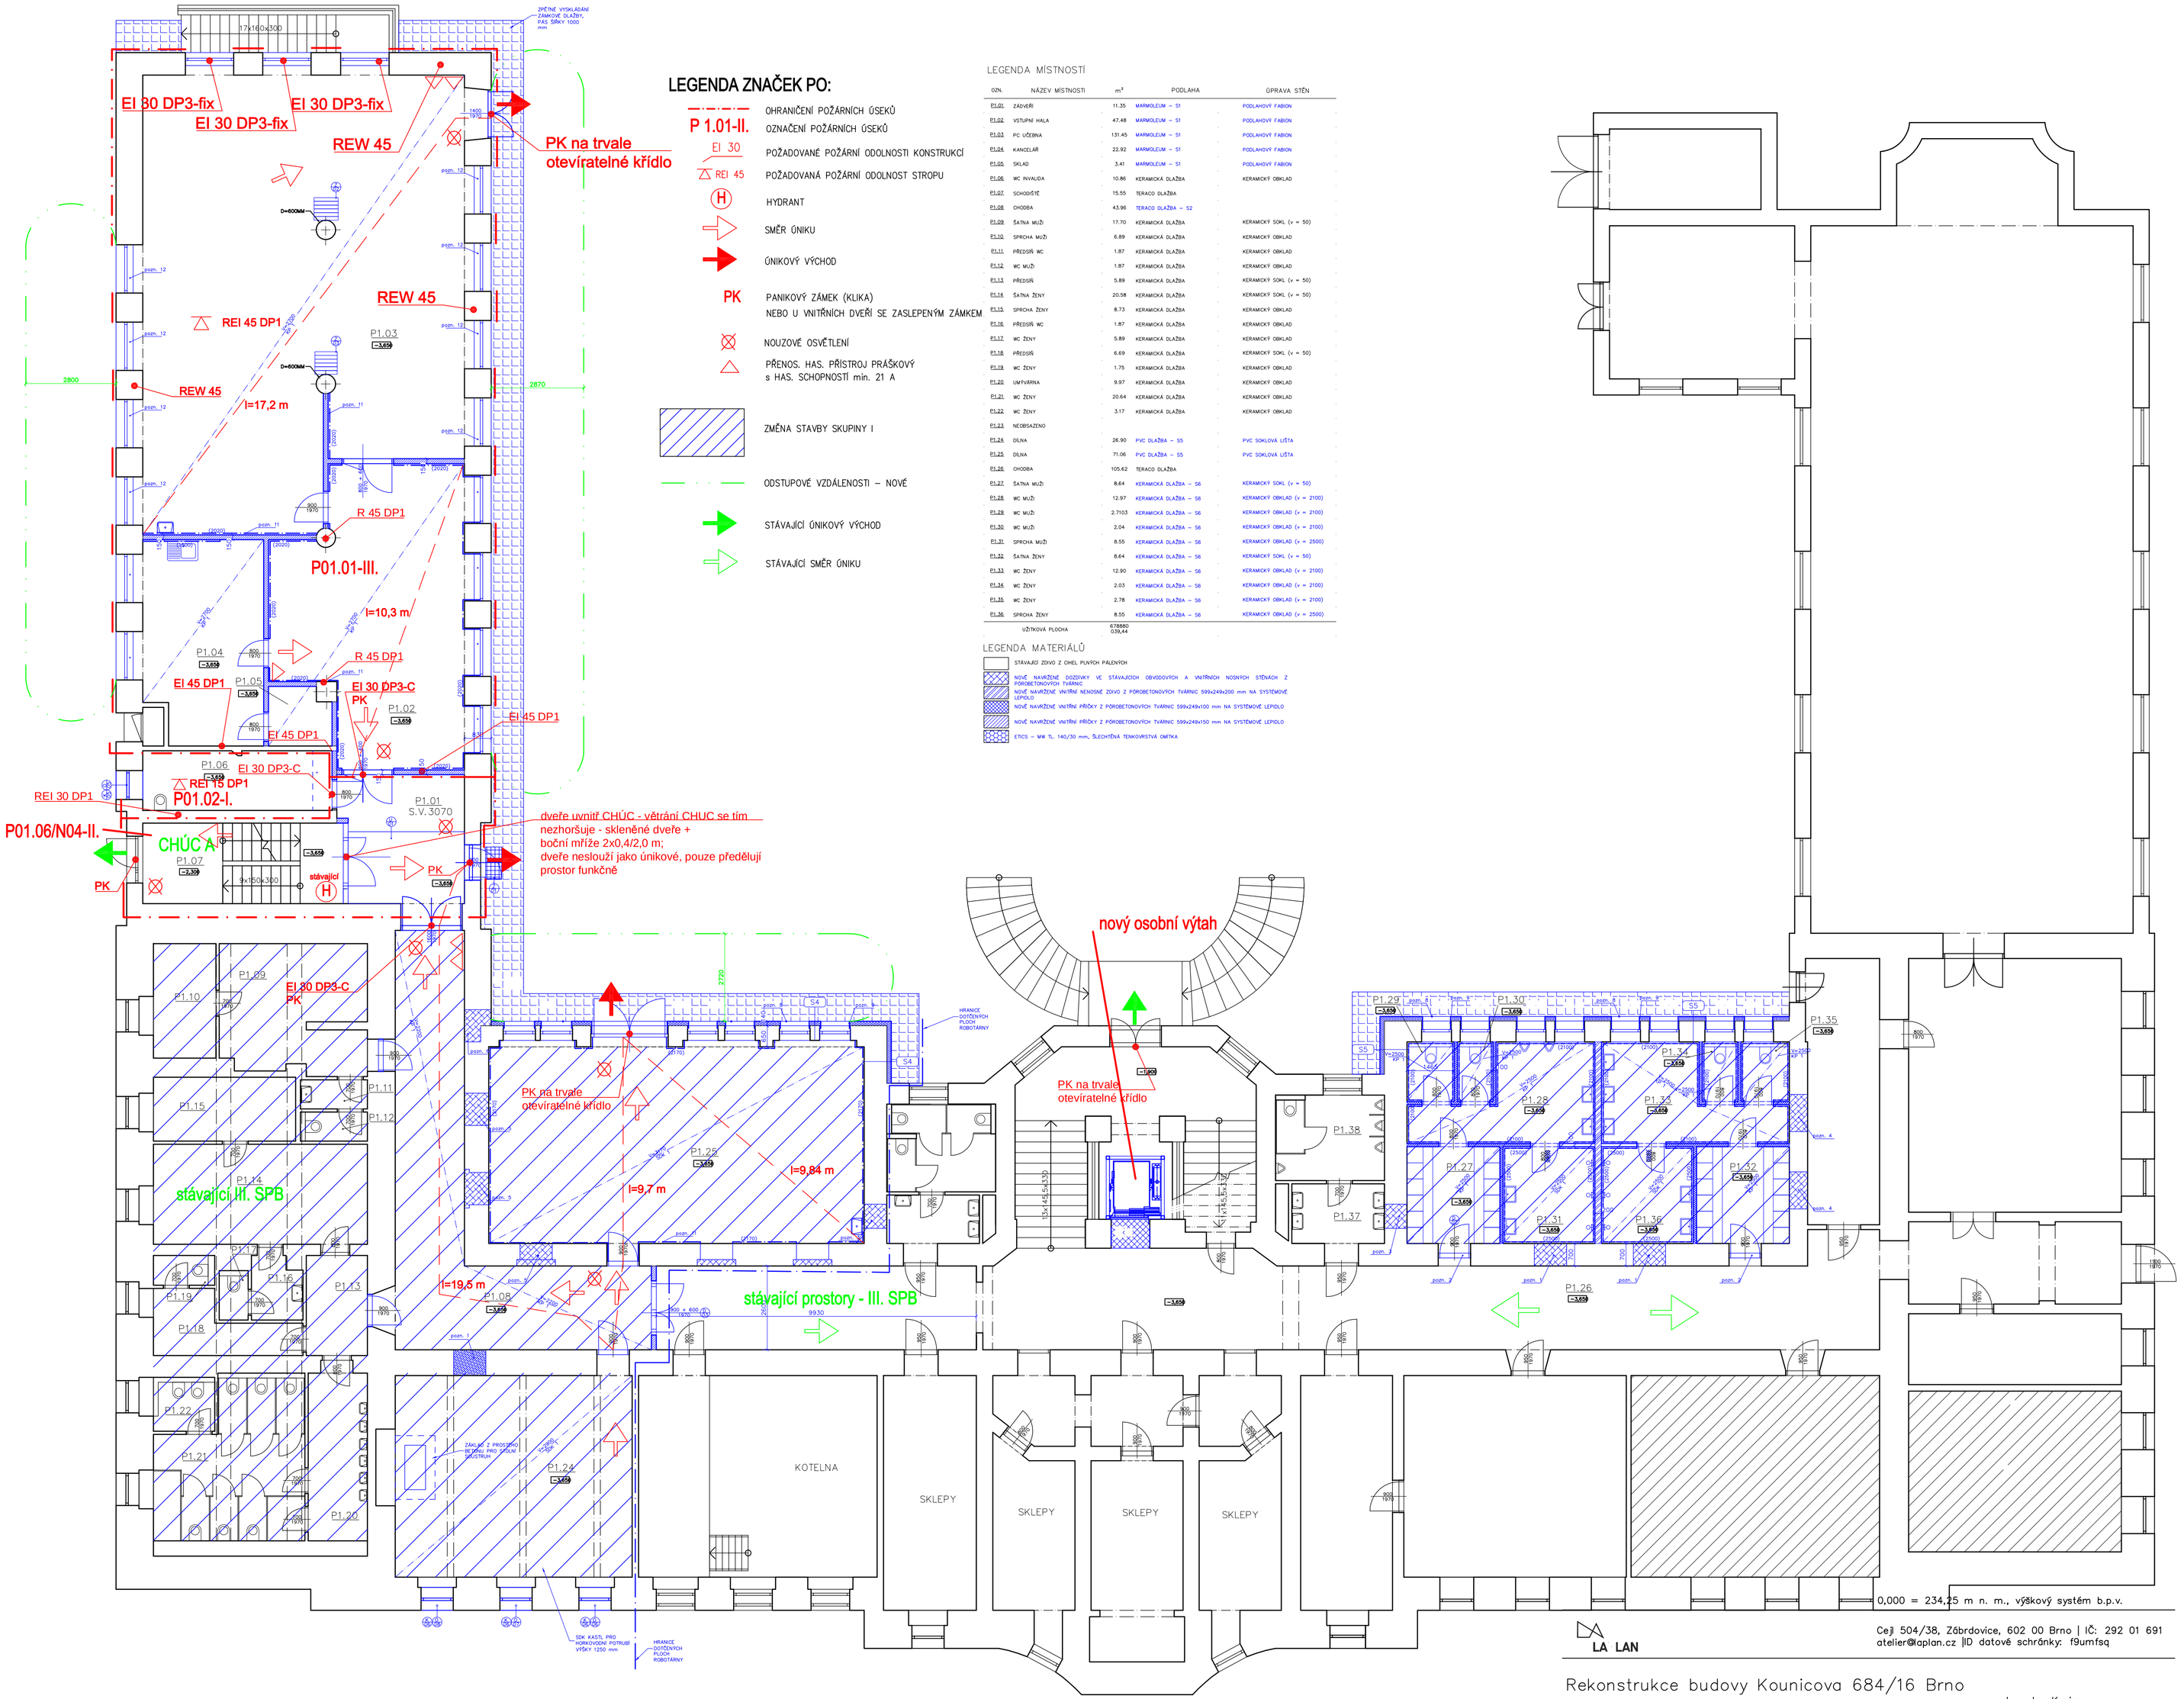

LEGENDA ZNAČEK PO:

- P 1.01-II. — OHRANIČENÍ POŽÁRNÍCH ÚSEKŮ
- EI 30 — OZNAČENÍ POŽÁRNÍCH ÚSEKŮ
- REI 45 — POŽADOVANÉ POŽÁRNÍ ODOLNOSTI KONSTRUKCÍ
- (H) — POŽADOVANÁ POŽÁRNÍ ODOLNOST STROPU
- HYDRANT
- SMĚR ÚNIKU
- ÚNIKOVÝ VÝCHOD
- PK — PANIKOVÝ ZÁMEK (KLIKA) NEBO U VNITŘNÍCH DVEŘÍ SE ZASLEPENÝM ZÁMKEM
- NOUZOVÉ OSVĚTLENÍ
- PŘENOS. HAS. PŘÍSTROJ PRÁŠKOVÝ s HAS. SCHOPNOSTÍ min. 21 A
- ZMĚNA STAVBY SKUPINY I
- ODSTUPOVÉ VZDÁLENOSTI – NOVÉ
- STÁVAJÍCÍ ÚNIKOVÝ VÝCHOD
- STÁVAJÍCÍ SMĚR ÚNIKU

LEGENDA MÍSTNOSTÍ

OZN.	NÁZEV MÍSTNOSTI	m^2	PODLAHA	ÚPRAVA STĚN
P1.01	ZÁDVEŘÍ	11.35	MARMOLEUM – S1	PODLAHOVÝ FABION
P1.02	VSTUPNÍ HALA	47.48	MARMOLEUM – S1	PODLAHOVÝ FABION
P1.03	PC UČEBNA	131.45	MARMOLEUM – S1	PODLAHOVÝ FABION
P1.04	KANCELÁŘ	22.92	MARMOLEUM – S1	PODLAHOVÝ FABION
P1.05	SKLAD	3.41	MARMOLEUM – S1	PODLAHOVÝ FABION
P1.06	WC INVALIDA	10.86	KERAMICKÁ DLAŽBA	KERAMICKÝ OBKLAD
P1.07	SCHODIŠTĚ	15.55	TERACO DLAŽBA	
P1.08	CHODBA	43.96	TERACO DLAŽBA – S2	
P1.09	ŠATNA MUŽI	17.70	KERAMICKÁ DLAŽBA	KERAMICKÝ SOKL (v = 50)
P1.10	SPRCHA MUŽI	6.89	KERAMICKÁ DLAŽBA	KERAMICKÝ OBKLAD
P1.11	PŘEDSÍŇ WC	1.87	KERAMICKÁ DLAŽBA	KERAMICKÝ OBKLAD
P1.12	WC MUŽI	1.87	KERAMICKÁ DLAŽBA	KERAMICKÝ OBKLAD
P1.13	PŘEDSÍŇ	5.89	KERAMICKÁ DLAŽBA	KERAMICKÝ SOKL (v = 50)
P1.14	ŠATNA ŽENY	20.58	KERAMICKÁ DLAŽBA	KERAMICKÝ SOKL (v = 50)
P1.15	SPRCHA ŽENY	8.72	KERAMICKÁ DLAŽBA	KERAMICKÝ OBKLAD
P1.16	PŘEDSÍŇ WC	1.87	KERAMICKÁ DLAŽBA	KERAMICKÝ OBKLAD
P1.17	WC ŽENY	5.89	KERAMICKÁ DLAŽBA	KERAMICKÝ OBKLAD
P1.18	PŘEDSÍŇ	6.69	KERAMICKÁ DLAŽBA	KERAMICKÝ SOKL (v = 50)
P1.19	WC ŽENY	1.75	KERAMICKÁ DLAŽBA	KERAMICKÝ OBKLAD
P1.20	UKLÍZÁRNA	9.97	KERAMICKÁ DLAŽBA	KERAMICKÝ OBKLAD
P1.21	WC ŽENY	20.64	KERAMICKÁ DLAŽBA	KERAMICKÝ OBKLAD
P1.22	WC ŽENY	3.17	KERAMICKÁ DLAŽBA	KERAMICKÝ OBKLAD
P1.23	NEOBSAZENO			
P1.24	DÍLNA	26.90	PVC DLAŽBA – S5	PVC SOKLOVÁ LIŠTA
P1.25	DÍLNA	71.06	PVC DLAŽBA – S5	PVC SOKLOVÁ LIŠTA
P1.26	CHODBA	105.62	TERACO DLAŽBA	
P1.27	ŠATNA MUŽI	8.64	KERAMICKÁ DLAŽBA – S6	KERAMICKÝ SOKL (v = 50)
P1.28	WC MUŽI	12.97	KERAMICKÁ DLAŽBA – S6	KERAMICKÝ OBKLAD (v = 2100)
P1.29	WC MUŽI	2.7103	KERAMICKÁ DLAŽBA – S6	KERAMICKÝ OBKLAD (v = 2100)
P1.30	WC MUŽI	2.04	KERAMICKÁ DLAŽBA – S6	KERAMICKÝ OBKLAD (v = 2100)
P1.31	SPRCHA MUŽI	8.55	KERAMICKÁ DLAŽBA – S6	KERAMICKÝ OBKLAD (v = 2500)
P1.32	ŠATNA ŽENY	8.64	KERAMICKÁ DLAŽBA – S6	KERAMICKÝ SOKL (v = 50)
P1.33	WC ŽENY	12.90	KERAMICKÁ DLAŽBA – S6	KERAMICKÝ OBKLAD (v = 2100)
P1.34	WC ŽENY	2.03	KERAMICKÁ DLAŽBA – S6	KERAMICKÝ OBKLAD (v = 2100)
P1.35	WC ŽENY	2.78	KERAMICKÁ DLAŽBA – S6	KERAMICKÝ OBKLAD (v = 2100)
P1.36	SPRCHA ŽENY	8.55	KERAMICKÁ DLAŽBA – S6	KERAMICKÝ OBKLAD (v = 2500)
	UŽITKOVÁ PLOCHA	678880 539,44		

LEGENDA MATERIÁLŮ

- STÁVAJÍCÍ ZDIVO Z CIHEL PLNÝCH PÁLENÝCH
- NOVÉ NAVAZNÉ ZDIVO Z CIHEL PLNÝCH PÁLENÝCH VE STÁVAJÍCÍCH OBVODOVÝCH A VNITŘNÍCH NOSNÝCH STĚNÁCH Z PÓROBETONOVÝCH TVÁRNIC
- NOVÉ NAVAZNÉ VNITŘNÍ NENOSNÉ ZDIVO Z PÓROBETONOVÝCH TVÁRNIC 599x249x200 mm NA SYSTÉMOVÉ LEPIDLO
- NOVÉ NAVAZNÉ VNITŘNÍ PŘÍČKY Z PÓROBETONOVÝCH TVÁRNIC 599x249x100 mm NA SYSTÉMOVÉ LEPIDLO
- NOVÉ NAVAZNÉ VNITŘNÍ PŘÍČKY Z PÓROBETONOVÝCH TVÁRNIC 599x249x150 mm NA SYSTÉMOVÉ LEPIDLO
- ETICS – MW TL 140/30 mm, ŠLECHTĚNÁ TENKOVRSTVÁ OMÍTKA

0,000 = 234,25 m n. m., výškový systém b.p.v.

LA LAN

Celý 504/38, Zábrdovice, 602 00 Brno | IČ: 292 01 691
atelier@laplan.cz |ID datové schránky: f9umfsq

Rekonstrukce budovy Kounicova 684/16 Brno

název stavby	
k.ú. Veveří [610372], č.p. 1384/1	
místo	
Jihomoravský kraj, Žerotínovo nám. 3, 60182 Brno	
stavebník	
SO.01–Robotárna, SO.05–Výtah	
stavební objekt	
D.1.3 Požárně bezpečnostní řešení	
část dokumentace	
dokumentace pro provedení stavby	
stupeň dokumentace	
PŮDORYS 1.PP	1:100 / 8xA4
název výkresu	měřítko / formát
D.1.3 – 04 / 00	08/2020 / m
číslo výkresu / revize	datum / kótováno
číslo zakázky / sada	

Ing. Jan Krejsa — projektant, HIP
Ing. Táňa Švecová — vypracoval
Ing. Táňa Švecová — odpovědný projektant