


ZÁBOROVÝ ELABORÁT 1:200

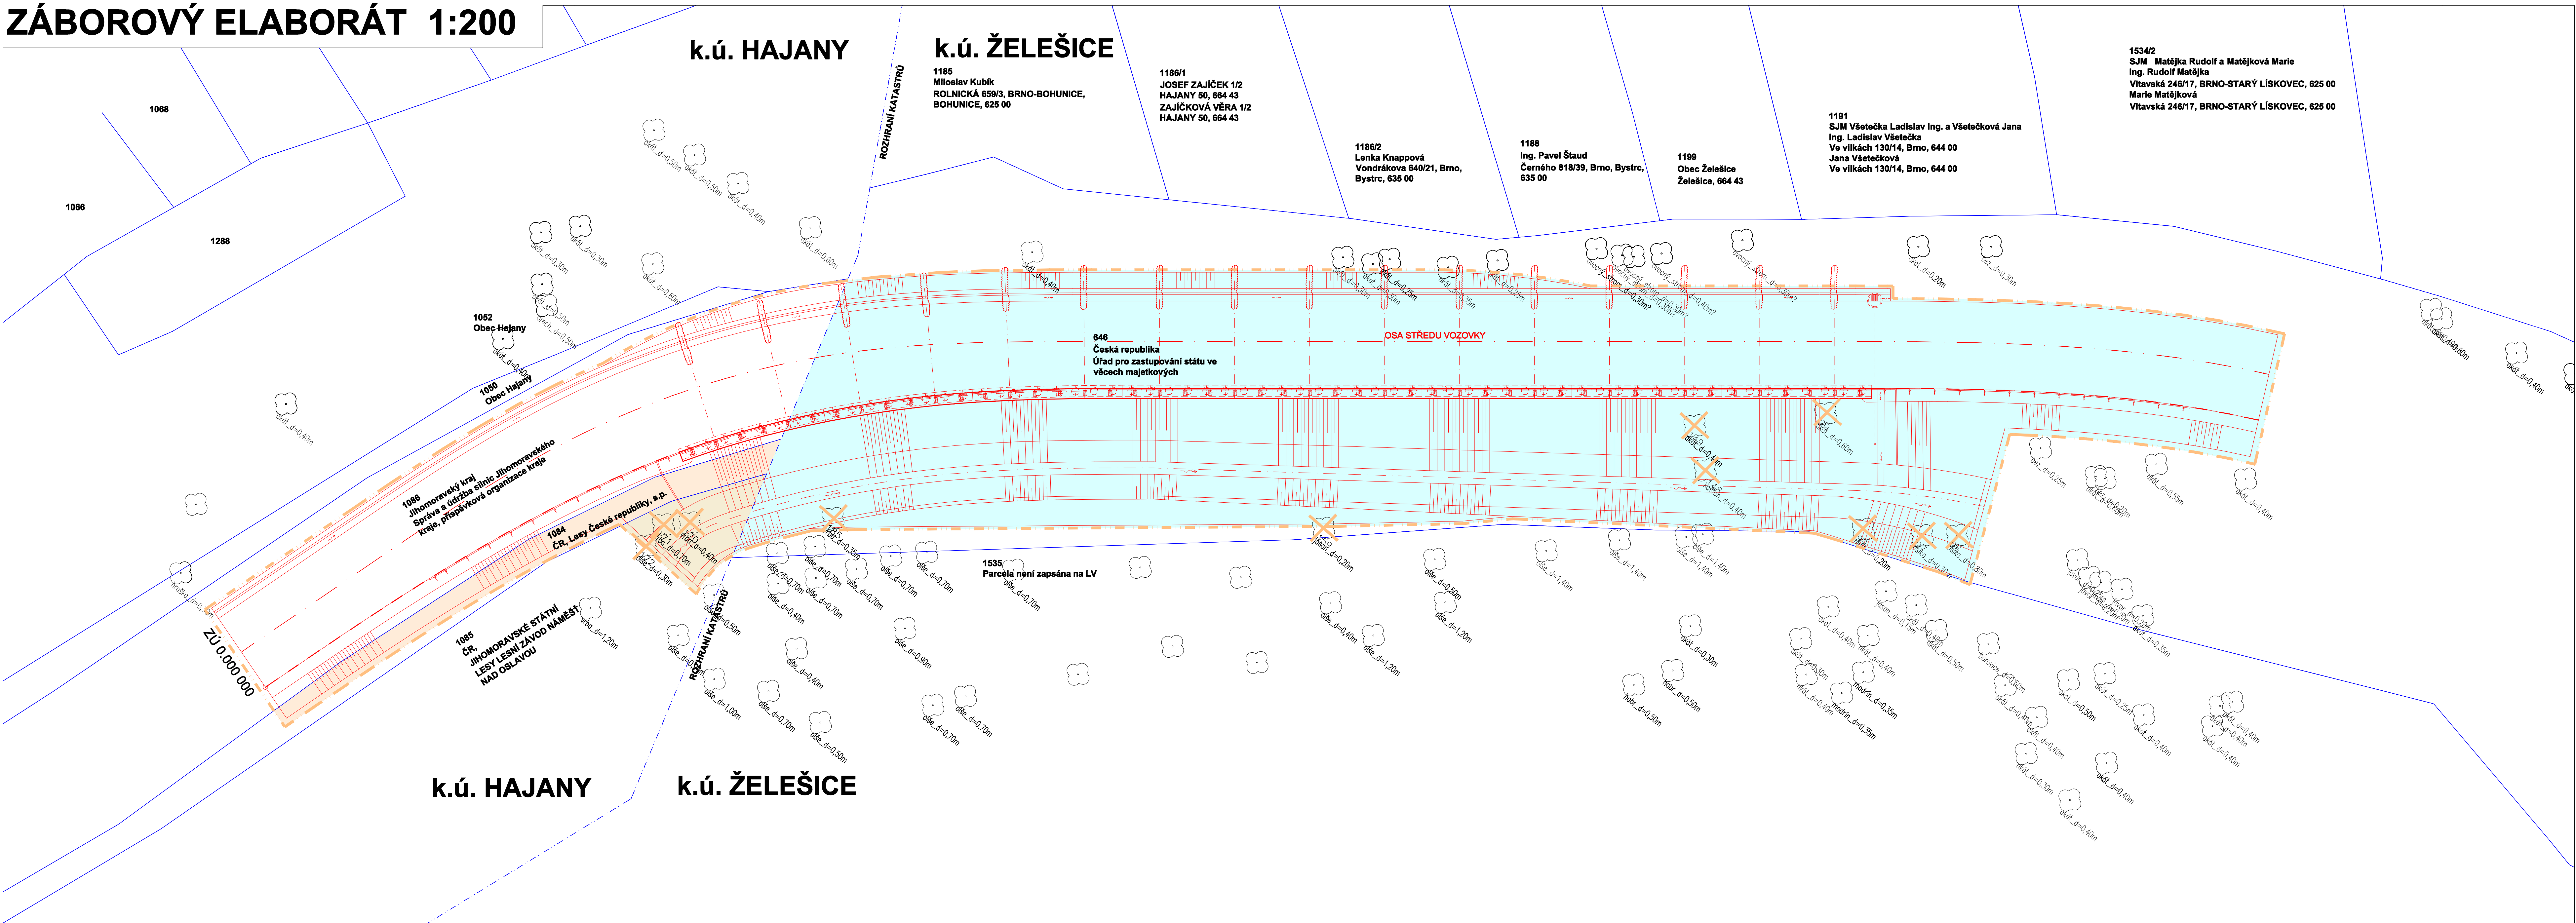

STROMY URČENÉ K POKÁCENÍ			SOUŘADNICE	SOUŘADNICE
Číslo bodu	Druh stromu	Průměr kmene [m]	JTSK / X [m]	JTSK / Y [m]
20	akát	0,6	1169362,510	602475,977
96	osika	0,8	1169363,622	602461,596
97	osika	0,3	1169365,507	602463,826
99	akát	0,2	1169367,985	602467,915
148	kaštan	0,4	1169372,169	602480,671
149	akát	0,4	1169369,972	602483,608
159	jasan	0,2	1169394,651	602501,699
170	vrba	0,4	1169426,154	602541,565
171	vrba	0,7	1169427,610	602543,130
172	olše	0,3	1169429,853	602543,174
185	vrba	0,35	1169418,724	602532,890

PARCELY DOTČENÉ STAVEBNÍ ČINNOSTÍ S DOČASNÝM ZÁBOREM DO 1 ROKU

PARCELA	DRUH POZEMKU	KATASTRÁLNÍ ÚZEMÍ	VLASTNÍK	PRÁVNÍ VZTAH	VÝMĚRA POZEMKU [m2]	DOČASNÝ ZÁBOR DO 1 ROKU [m2]
1084	ostatní plocha	HAJANY	Česká republika	vlastnické právo	1211	90
1085	lesní pozemek	HAJANY	Lesy České republiky, s.p.	Právo hospodaření s majetkem státu	18726	52
646	ostatní plocha	ŽELEŠICE	Česká republika	Právo hospodaření s majetkem státu	21232	2189

- LEGENDA :
- PLOCHA DOČASNÉHO ZÁBORU POZEMKŮ DO 1 ROKU, JEDEN ODSŮN URČUJE JEDNOHO VLASTNÍKA
 - HRANICE DOČASNÉHO ZÁBORU DO 1 ROKU
 - HRANICE PARCEL
 - PARCELNÍ ČÍSLO, VLASTNÍK PARCELY
 - STROM URČENÝ K POKÁCENÍ

II/152 Hajany - Želešice sesuv

INVESTOR

SPRÁVA A ÚDRŽBA SILNIC
JIHOMORAVSKÉHO KRAJE

Správa a údržba silnic Jihomoravského kraje
příspěvková organizace
Olešnická 35, 602 00 Brno
brno@susjmk.cz
547120311

RAZÍTKO, PODPIS

DSP+DZS
SOUŘADNICOVÝ SYSTÉM: S-JTSK
VÝŠKOVÝ SYSTÉM: BPV

ZODPOVĚDNÝ PROJEKTANT	ING. RADEK MENŠÍK
VYPRACOVAL	ING. RADEK MENŠÍK
KONTROLOVAL	ING. RADEK PACHL
KRAJ	JIHOMORAVSKÝ
STAVEBNÍ ÚŘAD	MÚ ŠLAPANICE, ODBOR DOPRAVY

DOSING
Dopravoprojekt Brno group, spol. s r.o.
Kounicova 13, 602 00 Brno
dosing@dosing.cz
541218956,7

AKCE	II/152 Hajany - Želešice sesuv	DATUM	09/2006
FORMÁT	12 A4	MĚŘÍTKO	1 : 200
ÚČEL	DSP+DZS	Č. ZAKÁZKY	
ARCHIVNÍ Č.		Č. SOUPRAVY	Č. PŘÍLOHY
PŘÍLOHA	ZÁBOROVÝ ELABORÁT		08