


VYTYČOVACÍ SCHÉMA 1:200

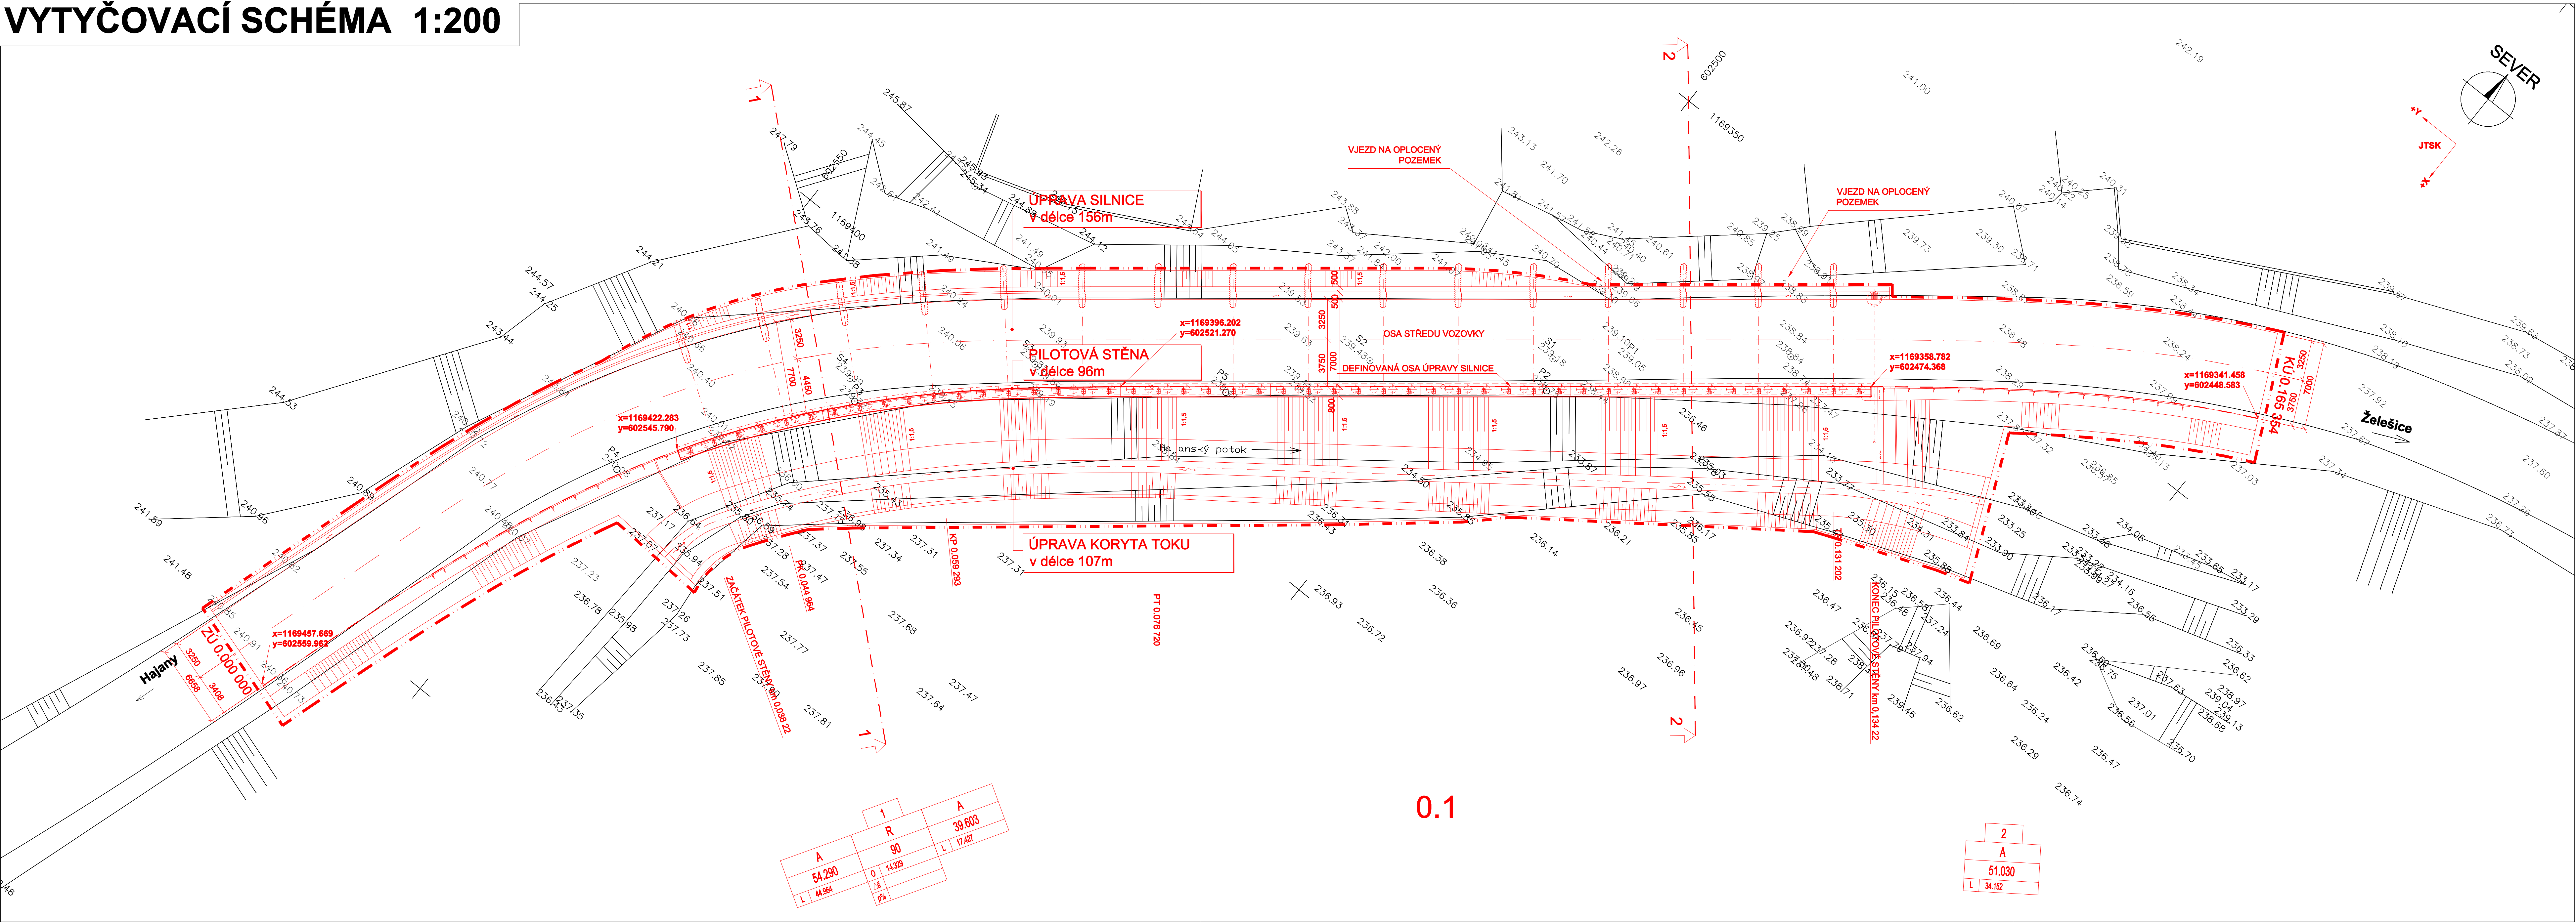

II/152 Hajany - Želešice sesuv

INVESTOR



SPRÁVA A ÚDRŽBA SILNIC
JIHOMORAVSKÉHO
KRAJE

Správa a údržba silnic
Jihomoravského kraje

příspěvková organizace
Ořechovská 35, 619 64 Brno
brno@susjmk.cz
547120311

RAZÍTKO, PODPIS

DSP+DZS

SOUŘADNICOVÝ SYSTÉM: S-JTSK
VÝŠKOVÝ SYSTÉM: BPV

ZODPOVĚDNÝ PROJEKTANT	ING. RADEK MENŠÍK		 <div>Dopravoprojekt Brno group, spol. s r.o. Kounicova 13, 602 00 Brno dosing@dosing.cz 541218956,7</div>
VYPRACOVAL	ING. RADEK MENŠÍK		
KONTROLOVAL	ING. RADEK PACHL		
KRAJ	JIHOMORAVSKÝ		
STAVEBNÍ ÚŘAD	MÚ ŠLAPANICE, ODBOR DOPRAVY		
AKCE	II/152 Hajany - Želešice sesuv		DATUM 08/2006
PŘÍLOHA	VYTYČOVACÍ SCHÉMA		FORMÁT 12 A4
			MĚŘÍTKO 1 : 200
			ÚČEL DSP+DZS
			Č. ZAKÁZKY
			ARCHIVNÍ Č.
			Č. SOUPRAVY
			Č. PŘÍLOHY 07