PŮDORYS 2.NP - navržený stav

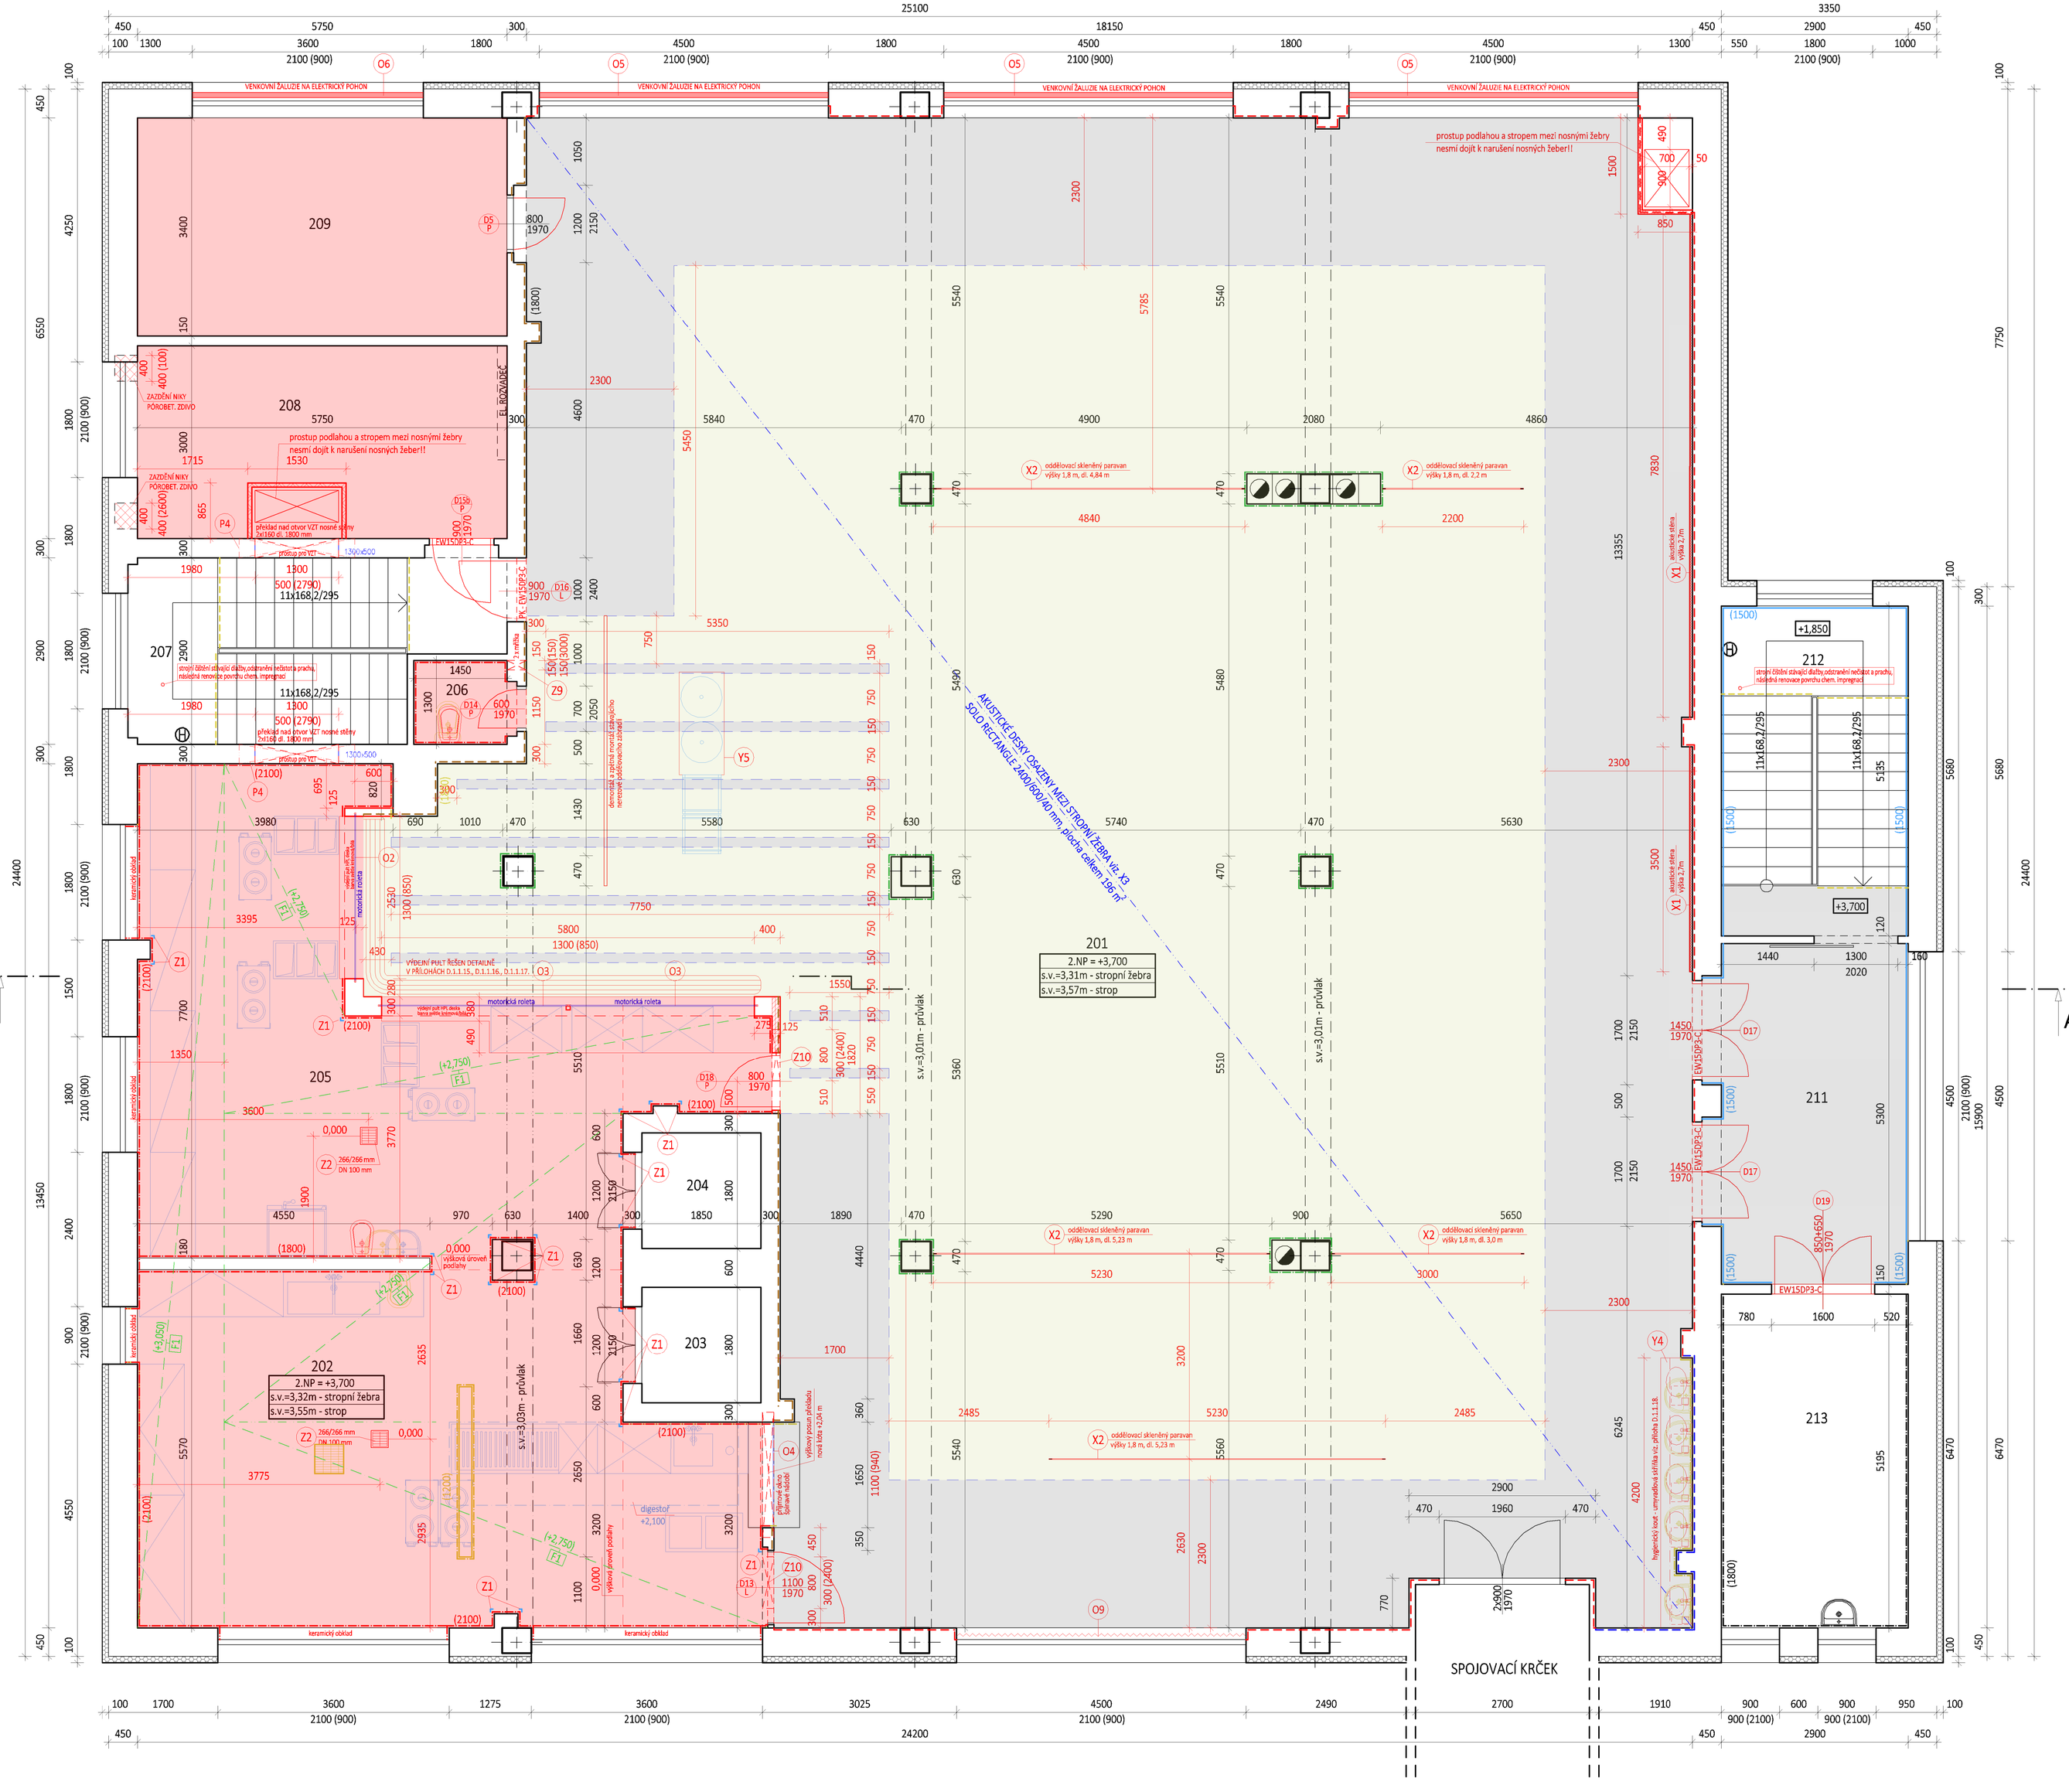

LEGENDA MÍSTNOSTÍ

Č. M.	NÁZEV MÍSTNOSTI	PLOCHA [m²]	POVRCHOVÁ ÚPRAVA PODLAHY - SKLADBA		POVRCHOVÁ ÚPRAVA STĚN	POVRCHOVÁ ÚPRAVA STROPU	OBKLADY	POZNÁMKA
201	JÍDELNA	391,10	LITÁ PU STĚRKA S BROZ. ÚTLUMEM	S6	NOVÁ OMÍTKA + 2 x DISPERZNÍ MALBA DLE D.1.1.11.	2 x DISPERZNÍ INTERIÉROVÝ NÁTĚR	OBKLADY Z 1PP, DESKY DLE D.1.1.11.	SOKLOVÁ LIŠTA MINIT KARTÁČOVANÁ VÝŠKY 0,1M, BARVA DLE STĚN
202	UMÝVÁRNA STOLNÍHO NÁDOBÍ	48,80	LITÁ POLYURETAN. STĚRKA	S1	2 x DISPERZNÍ INTERIÉROVÁ MALBA	2 x DISPERZNÍ INTERIÉROVÝ NÁTĚR	KERAMICKÝ OBKLAD	FABIONY Z PU VÝŠKY 10 CM
203	NÁKLADNÍ VÝTAH ŠPINAVÝ PROVOZ	3,33	PVC					
204	NÁKLADNÍ VÝTAH ČISTÝ PROVOZ	3,33	PVC					
205	VÝDEJNA JÍDEL	47,30	LITÁ POLYURETAN. STĚRKA	S1	2 x DISPERZNÍ INTERIÉROVÁ MALBA	2 x DISPERZNÍ INTERIÉROVÝ NÁTĚR	KERAMICKÝ OBKLAD	FABIONY Z PU VÝŠKY 10 CM
206	ÚKLIDOVÁ MÍSTNOST	1,89	KERAMICKÁ DLAŽBA	S3	2 x DISPERZNÍ INTERIÉROVÁ MALBA	2 x DISPERZNÍ INTERIÉROVÝ NÁTĚR	KERAMICKÝ OBKLAD	
207	SCHODIŠTĚ	14,91	KERAMICKÁ DLAŽBA		2 x DISPERZNÍ INTERIÉROVÁ MALBA	2 x DISPERZNÍ INTERIÉROVÝ NÁTĚR	KERAMICKÝ SOKL	
208	TECHNICKÁ MÍSTNOST	17,25	KERAMICKÁ DLAŽBA	S11	2 x DISPERZNÍ INTERIÉROVÁ MALBA	2 x DISPERZNÍ INTERIÉROVÝ NÁTĚR	KERAMICKÝ SOKL	
209	KANCELÁŘ	19,55	NOVÝ KOBEREC		2 x DISPERZNÍ INTERIÉROVÁ MALBA	2 x DISPERZNÍ INTERIÉROVÝ NÁTĚR		KOBEREC TŘÍDY ZATĚŽE 33, KOBERCOVÝ SOKL
211	VSTUPNÍ HALA	15,37	LITÁ POLYURETAN. STĚRKA	S6	2 x DISPERZNÍ INTERIÉROVÁ MALBA	2 x DISPERZNÍ INTERIÉROVÝ NÁTĚR	OMÝV. A OTĚRUVZD. NÁTĚR V. 1,5 m	FABIONY Z PU
212	SCHODIŠTĚ	14,89	LITÁ POLYURETAN. STĚRKA - POUZE ČÁST	S5	2 x DISPERZNÍ INTERIÉROVÁ MALBA	2 x DISPERZNÍ INTERIÉROVÝ NÁTĚR	OMÝV. A OTĚRUVZD. NÁTĚR V. 1,5 m	FABIONY Z PU U STĚRKY
213	BÝVALÝ BUFET	15,07	KERAMICKÁ DLAŽBA		2 x DISPERZNÍ INTERIÉROVÁ MALBA	2 x DISPERZNÍ INTERIÉROVÝ NÁTĚR	KERAMICKÝ OBKLAD	

ÚPRAVA VNITŘNÍCH POVRCHŮ

Stěny budou zbaveny stávajících nátěrů a před nanášením nových povrchových úprav penetrovány zpevňujícím a sjednocujícím nátěrem např. Silitol koncentrát, nebo dle TP následující vrstvy.

- Nová omítka a malba bílé barvy - např.omítka Armareno 700 s výztužnou tkaninou hlazená + dvouvrstvý krycí nátěr bílý
- Nová omítka a malba šedé barvy - stříbrná patina - např.omítka Armareno 700 s výztužnou tkaninou hlazená + dvouvrstvý krycí nátěr odstín stříbrné patiny omyvatelný
- Nová omítka a malba šedé barvy - stříbrná patina s omyvatelnou povrchovou úpravou - např.omítka Armareno 700 s výztužnou tkaninou hlazená + dvouvrstvý krycí nátěr odstín stříbrné patiny omyvatelný
- Voděodolný omyvatelný interiérový nátěr - odstín RAL 1023 (dopravní žlutá)
- Bezpečnostní označení nástupní a výstupní stupnice schodiště - extra odolná vyznačovací páska šíře 50 mm, žlutá
- Obložení z desek HPL tl. 10 mm (FUNDERMAX) od podlahy po strop, včetně kotvícího rastru, dekor imitace horizontál. lamel světlého dřeva. Nepřiznané skryté kotvení např. LOHR systém. Viz. D.1.1.19.

LEGENDA

Legenda navržených podlahových konstrukcí:

- Nové podlahové konstrukce viz. legenda místností
  Před realizací bude proveden návrh barevného řešení - dle požadavků investor, pokud není řešeno
- Nové podlahové konstrukce viz. legenda místností
  Vyznačení provozního koridoru pro nástup výdejje jídla - světle šedá barva
- Nové podlahové konstrukce viz. legenda místností
  Vyznačení jídelní části - světle krémová barva

Legenda navržených svislých konstrukcí:

- Nové nenosné SDK konstrukce z ocelových profilů UW+CW opláštěné SDK deskami tl. 12,5 mm s vloženou minerál. izolací
- Nové opláštění VZT potrubí z SDK konstrukce - UW+CW profily 50 mm + deska WHITE tl. 12,5 mm

Zařizovací předměty:

- Nové a stávající zařizovací předměty - viz. část gastro a ZTI

F1 F2 Podhledy řešeny v samostatné příloze - 1.NP - D.1.1.13., 2.NP - D.1.1.14.

Výkresová poznámka:

- prostupy stěnami a stropní konstrukcí potřebné pro vedení vzduchotechniky aj. instalací je nutné provádět dle výkresové dokumentace! Prostupy nesmí snižovat staolilitu (únosnost) konstrukce přerušením žádného nosného prvku (sloupu, pilíře, průvlaku, trámu, žebra, věnce apod..)!! V problematických případech je nutné toto konzultovat se statikem!!!
- mezi stropní žebra v prostoru jídelny budou instalovány akustické panely ze skelné vlny
- keramické dlažby a obklady budou před objednáním odsouhlaseny investorem stavby!!
- hydroizolační stěrka bude vytažena i na svislé zdi v místech pod obklady sprchových koutů do výšky 2,0 m
- nesoudržné a zvětralé omítky budou nahrazeny za nové!
- u všech použitých materiálů a systémů je nutné se řídit daným technologickým postupem výrobce!!
- keramické obklady ve výdejně jídel budou v rozích ukončeny nerezovými lištami na výšku obkladu!
- veškeré stěny po odstraněných obkladech budou nově vyrovnány jádrovou omítkou.
- veškeré nové rozvody ZTI a VZT včetně ukončovacích armatur a elektroinstalací pro kuchyň a výdejnu budou provedeny dle požadavků gastroprojektu, který je nedílnou součástí této projektové dokumentace!
- stávající povrchy které se budou zachovávat budou ODBORNĚ vyčištěny (zejména stávající povrchy dlažeb apod.)!
- veškeré ocel. dveřní zárubně budou odmaštěny, přebroušeny případně budou odstraněny nesoudržné stávající nátěry a bude provedení nový syntetický nátěr - 1 x základní a 2 x vrchní nátěr - odstín dle investora!
- veškeré prostory v tomto podlaží budou opatřeny novými nátěry stěn a stropů - 1 x penetrace + 2 x vnitřní silikátový nátěr, barevné řešení těchto prostor bude řešeno s investorem během realizace stavby, nebo řeší projekt interiérů!
- podlahové konstrukce budou dilatovány od svislých konstrukcí (stěn, sloupu apod.) dilatačním páskem z PE tl. 10 mm!
- reprofilace stávajících dilatačních spar - prořezání a přetmelení - vložení PE provazce, penetrace a nové přetmelení PU tmelem řešeno systémově dle technologického postupu výrobce nášlapné vrstvy

Obecná poznámka:

- podkladem této dokumentaci bylo vlastní zaměření stavby a dochovaná projektová dokumentace z roku 1991 od PVÚ VUT Brno.
- skutečné rozměry všech konstrukcí a výrobků ověří dodavatel na stavbě přeměřením a v případě rozporu s projektem bude kontaktovat projektanta
- před samotnými bouracími pracemi budou do konstrukcí provedeny sondy pro zjištění skutečného stavu
- projekt v některých případech pracuje s předpoklady, které je nutné korigovat po rozkrytí konstrukcí
- jakékoliv nejasnosti v projektové dokumentaci musí být nahlášeny a konzultovány se zodpovědným projektantem!
- jakékoliv změny v projektové dokumentaci musí být neprodleně nahlášeny zodpovědnému projektantovi!
- projektant si vyhrazuje právo na změnu návrhu řešení stavebního detailu v průběhu provádění stavby
- veškeré technické a technologické postupy provedení musí být v souladu s technickými a techno. postupy výrobce a dodav. materiálu
- před prováděním nových povrchů a konstrukcí na stávající povrchy a konstrukce, je nutné ověřit jejich unosnost a soudržnost!

TATO PROJEKTOVÁ DOKUMENTACE, ANI JEJÍ ČÁST NESLOUŽÍ JAKO DODAVATELSKÁ ANI DÍLENSKÁ DOKUMENTACE!

Pokud jsou ve výkresové části projektové dokumentaci, v její technické zprávě nebo ve výkazech výměr výjimečně uvedeny obchodní názvy, slouží pouze k upřesnění specifikace technického a kvalitativního standartu. Může být použito i jiných, kvalitativně a technicky obdobných řešení.

Legenda navržených překladů:

- P1 Překlad z ocel. válc. profilů 2 x I140 dl. 1500 mm, obetonováno - 2 ks
- P2 Překlad nenosný NEP 150-1250, 150/249/1250 - 2 ks
- P3 Překlad nenosný NEP 100-1250, 100/249/1250 - 1 ks
- P4 Překlad z ocel. válc. profilů 2 x I160 dl. 1800 mm, obetonováno - 4 ks
- P5 Překlad z ocel. válc. profilů 2 x I160 dl. 1500 mm, obetonováno - 1 ks
- P6 Železobetonový překlad 1 x RZP 1500/140/140 mm - 3 ks
- P7 Překlad nad otvory VZT ze svařence z válcovaných nosníků viz. příloha D.1.2.6. stavebně konstrukční řešení
- P8 Překlad z ocelových válcovaných profilů 2 x L40/40/5 mm, dl. 2000 mm - 1 ks
- P9 Překlad z ocelových válcovaných profilů 2 x L40/40/5 mm, dl. 1650 mm - 2 ks
- P10 Překlad z ocel. válcovaných profilů 3 x I140 dl. 1900 mm, obetonováno - 3 ks
- P11 Překlad z ocel. válcovaných profilů 2 x I200 dl. 1500 mm, obetonováno - 1 ks
- P12 Překlad z ocel. válc. profilů 3 x I140 dl. 1500 mm, obetonováno - 1 ks

Modrý Projekt s.r.o.
Slovácká 3233/83, 690 02 Břeclav
IČ:04223721,DIČ: CZ04223721

Razítko:

Projektová dokumentace pro provádění stavby

dle přílohy č. 13 vyhlášky č. 499/2006 Sb.

Hlavní inženýr projektu:	Jakub Luňák	Zakázkové číslo:	312/19
Zodpovědný projektant:	Josef Zöl	Formát:	10 x A4
Vypracoval:	Ing. Lukáš Tuček	Datum:	květen 2023
Stavebník:	Střední průmyslová škola Edvarda Beneše a Obchodní akademie Břeclav, příspěvková organizace, nábř. Komenského 1, 690 25 Břeclav	Místo stavby:	k.ú. Břeclav
		Stupeň dokumentace:	DPS
STAVBA:	SPŠ EB Břeclav - komplexní rekonstrukce školní kuchyně s jídelnou včetně vybavení	Paré	
OBJEKT:	D. Dokumentace objektů a technických a technologických zařízení D.1. Dokumentace stavebního nebo inženýrského objektu D.1.1. Architektonicko-stavební řešení	Měřítko	1:50
PŘÍLOHA:	Půdorys 2.NP - navržený stav	Číslo výkresu	D.1.1.11.
		Revize	-

Tato dokumentace je duševním vlastnictvím projektanta dle zákona č. 121/2000 Sb. a § 168 odst. 2 stavebního zákona č. 183/2006 Sb. Nesmí být bez předchozího písemného souhlasu kopírována, rozmnožována a zpřístupněna jiným fyzickým, nebo právnickým subjektům.