


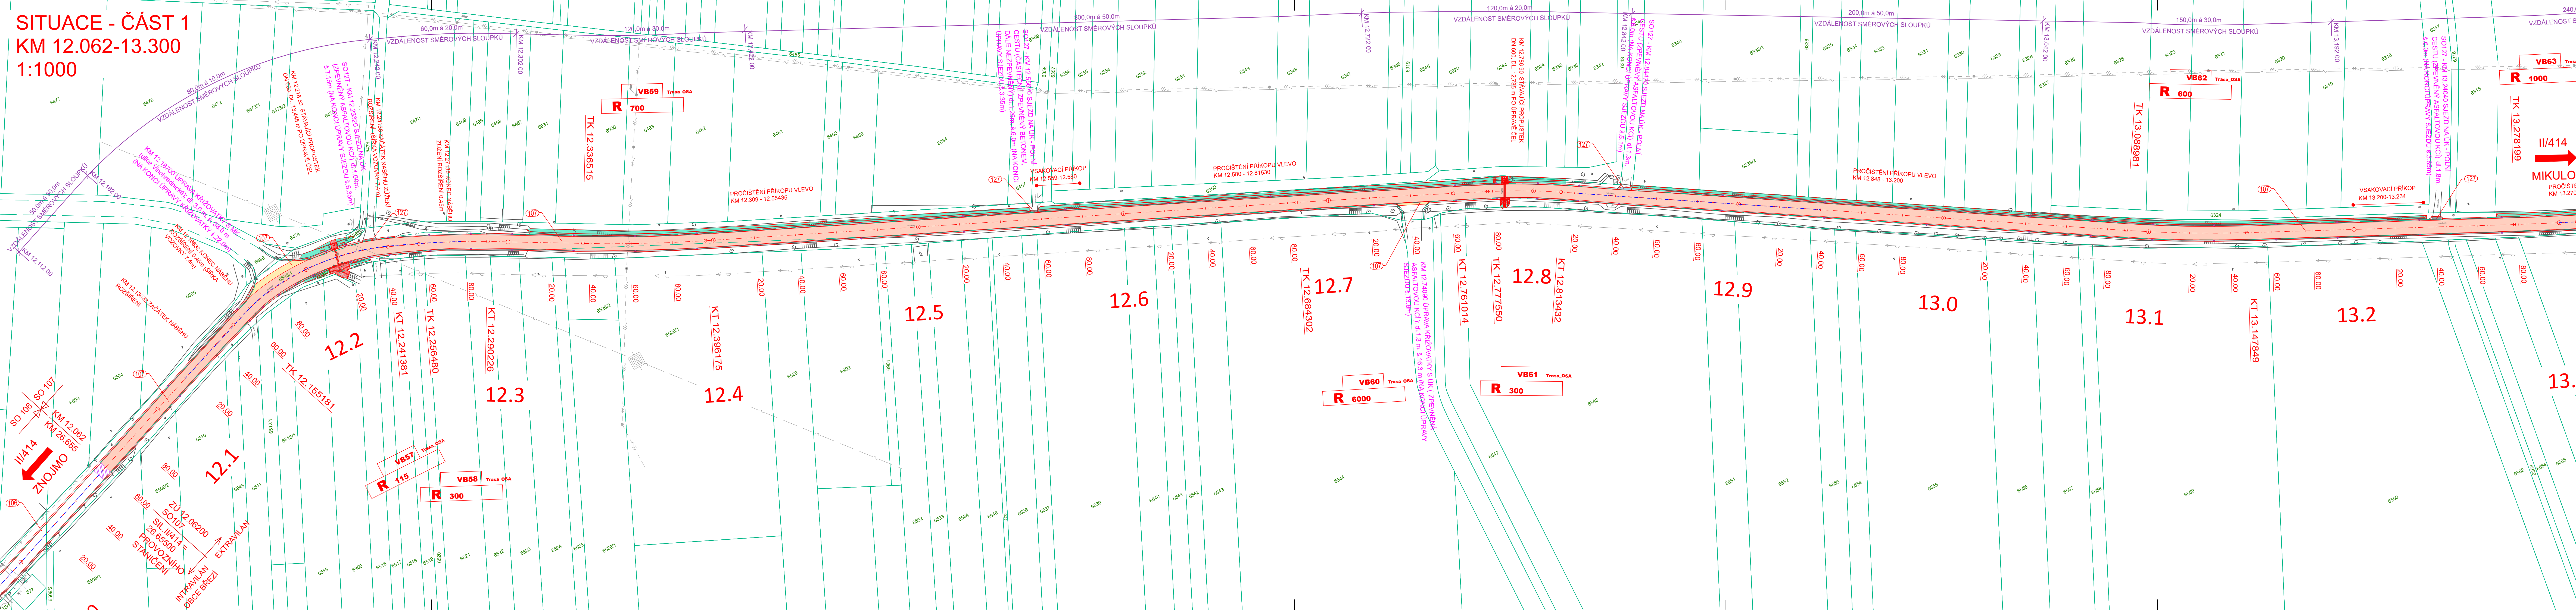


SITUACE - ČÁST
KM 12.062-13.300
1:1000



Legend

PLOCHY

- | | |
|---|---|
|  | ASF. VOZOVKA - OBNOVA KRYTÝ / NOVÁ KONSTRUKCE / NÁPOJENÍ MK |
|  | PŘÍKOPY - ÚPRAVA, PROČISTĚNÍ / NEZPEVNĚNÁ KRAJNICE |
|  | PŘECHODOVÁ OBLAST |

OSTATNÍ

- | | | | |
|--------------|----------------|-----|-----------------|
| KÚ Dmholec | HRANICE KÚ | ● ● | SMĚROVÉ SLOUPKY |
| KÚ Jevišovka | HRANICE PARCEL | | |
| 535/22 | ČÍSLO PARCELY | | |

STÁVAJÍCÍ VEDECI

- | | |
|-------|------------------------|
| ----- | EL. VEDENÍ NN NADZEMNÍ |
| ----- | EL. KABELY VN NADZEMNÍ |
| ----- | EL. VEDENÍ VO |
| ----- | SDĚLOVACÍ KABEL |
| ----- | PLYNOVOD VTL |
| ----- | PLYNOVOD STL |
| ----- | KANALIZACE JEDNOTNÁ |
| ----- | KANALIZACE DEŠŤOVÁ |
| ----- | KANALIZACE SPLAŠOVÁ |
| ----- | VODOVOD |

Самостоятельная работа студентов

Seznam objektů stavby:

- 100 Objekty pozemních komunikací
- 101 Rekonstrukce silnice II/414, ZU-Dmholce
 - 102 Rekonstrukce silnice II/414, Dmholce-průtah
 - 103 Rekonstrukce silnice II/414, Dmholce-Dobré Pole
 - 104 Rekonstrukce silnice II/414, Dobré Pole-průtah
 - 105 Rekonstrukce silnice II/414, Dobré Pole-Břeží
 - 106 Rekonstrukce silnice II/414, Břeží
 - 107 Rekonstrukce silnice II/414, Břeží-KU
 - 121 Sjezdy, ZU-Dmholce
 - 122 Chodníky a sjezdy, Dmholce-průtah
 - 123 Sjezdy, Dmholce-Dobré Pole
 - 124 Chodníky a sjezdy, Dobré Pole-průtah
 - 125 Sjezdy, Dobré Pole-Břeží
 - 126 Chodníky a sjezdy, Břeží-průtah
 - 127 Sjezdy, Břeží-KU
 - 190 Doprvní zařízení - příslušná část
 - 190 Doprvní zařízení - příslušná část
 - 200 Mostní objekty a zdi
 - 201 Most ev.č. 414-006
 - 203 Most ev.č. 414-008
 - 204 Most ev.č. 414-010

D

PDPS

OBJEDNA

 **Správa a údržba
silnic** Jihomoravského kraje
Jihomoravského kraje

Správa a údržba silnic Jihomoravského kraje,
příspěvková organizace kraje, Žerotínovo nám. 449/3, 602 00 Brno

GENERÁ


Linio Plan, s.r.o.
Sochorova 23, 616 00 Brno

Hlavní úloha

HEINRICH HEINRICH ROBERTS	ING. FRITZ HERR ROBERTS	7-12-7	ATELIER	S2
---------------------------	-------------------------	--------	---------	----

ZODPOV

VYPRACOVAL	ING. FRANTIŠEK KOKORSKÝ	<i>Kokorský</i>
KONTROLOVAL	ING. TOMÁŠ JAKL	<i>Jakl</i>



Linio Plan, s.r.o.

Sochorova 23, 616 00 Brno

SYMPTOM
ALICE

AKCE	II/414 DRNHOLEC - MIKULOV	DATA	09/2024
		FORMÁT	7 A4
		MĚŘÍTKO	1:1000

D

PŘÍLOHA SO 107 REKONSTRUKCE SIL. II/414, BŘEZÍ - KÚ SITUACE - část 1, km 12.062 - 13.300	ČÍS. SOUPRAVY	ČÍS. PŘÍLOHY 2.1
--	---------------	----------------------------