
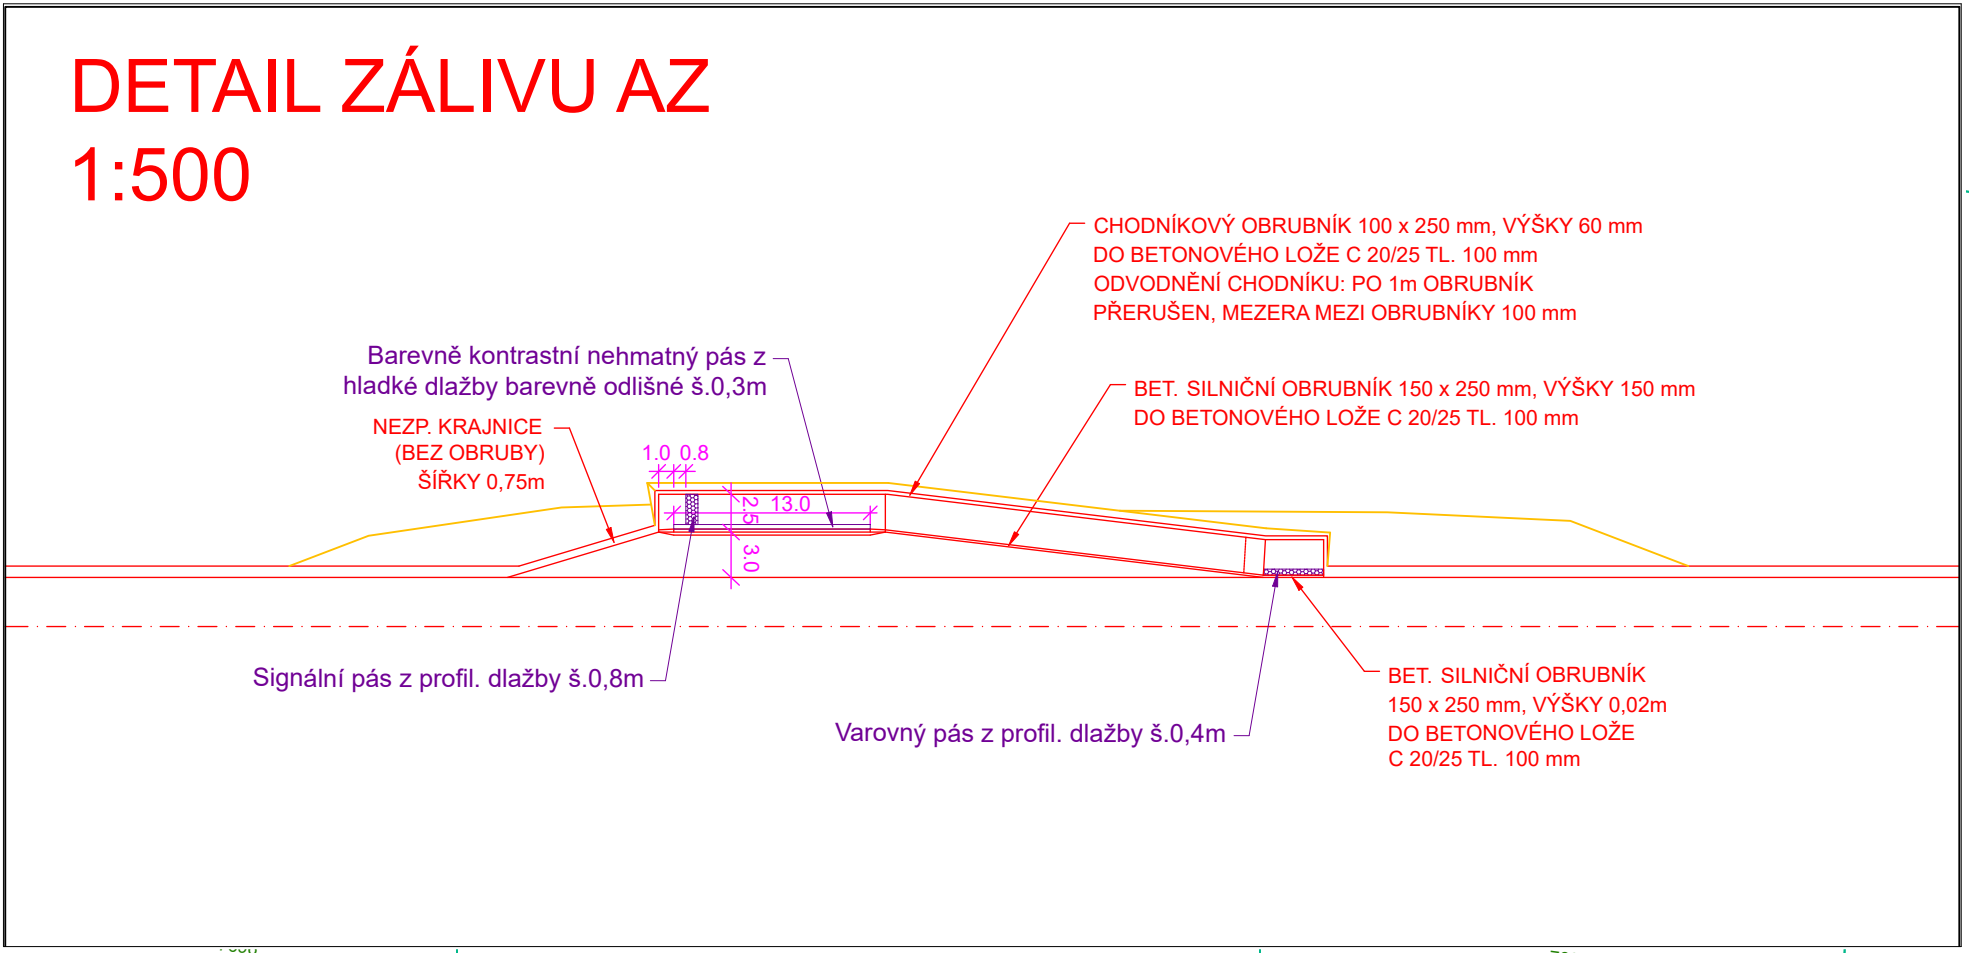


SITUACE - ČÁST 3
KM 14.700 - 16.128
1:1000

 

Legenda:		
PLOCHY		
	ASF. VOZOVKA - OBNOVA KRYTÍ / NOVÁ KONSTRUKCE / NÁPOJENÍ MK	
	AUTOBUSOVÉ ZASTÁVKY - OBNOVA KRYTÍ	
	CHODNÍKY - BETONOVÁ DLAŽBA	
	REKULTIVACE	
	PŘÍKOPY - ÚPRAVA, PROČIŠTĚNÍ / NEZPEVNĚNÁ KRAJNICE	
	NÁSYP	
	SMĚROVE SLOUPKY	
STÁVAJÍCÍ VEDENÍ INŽENÝRSKÝCH SÍTÍ		
	EL. VEDENÍ NN NADZEMNÍ	
	EL. KABELY VN NADZEMNÍ	
	EL. VEDENÍ VO	
	SĐELOVACÍ KABEL	
	PLYNOVOD VTL	
	PLYNOVOD STL	
	KANALIZACE JEDNOTNÁ	
	KANALIZACE DEŠŤOVÁ	
	KANALIZACE SPLAŠOVÁ	
	VODOVOD	
OSTATNÍ		
	KÚ, Drnholec	HRANICE KÚ
	KÚ, Jevišovka	HRANICE PARCEL
	535/22	ČÍSLO PARCELY
		CHRÁNĚNÉ PÁSMO LESA
		STAVBA JINEHO INVESTORA

Seznam objektů stavby:

- 100 Objekty pozemních komunikací
- 101 Rekonstrukce silnice II/414, ZÚ-Drnholec
 - 102 Rekonstrukce silnice II/414, Drnholec-průtah
 - 103 Rekonstrukce silnice II/414, Drnholec-Dobré Pole
 - 104 Rekonstrukce silnice II/414, Dobré Pole-průtah
 - 105 Rekonstrukce silnice II/414, Dobré Pole-Břež
 - 106 Rekonstrukce silnice II/414, Břež-průtah
 - 107 Rekonstrukce silnice II/414, Břež-KÚ
- 121 Stezky, ZÚ-Drnholec
- 122 Chodníky a stezky, Drnholec-průtah
- 123 Stezky, Drnholec-Dobré Pole
- 124 Chodníky a stezky, Dobré Pole-průtah
- 125 Stezky, Dobré Pole-Břež
- 126 Chodníky a stezky, Břež-průtah
- 127 Stezky, Břež-KÚ
- 180 Doprovodní opatření - příslušná část
- 180 Doprovodní opatření - příslušná část
- 200 Místní objekty a zdi
- 201 Most ev.č. 414-008
- 203 Most ev.č. 414-008
- 204 Most ev.č. 414-010

D

PDPS

OBJEDNATEL

Správa a údržba silnic Jihomoravského kraje, příspěvková organizace kraje, Zerotínova nám. 449/3, 602 00 Brno

GENERÁLNÍ PROJEKTANT

Linio Plan, s.r.o.
Sochorova 23, 616 00 Brno

HLAVNÍ INŽENÝR PROJEKTU	ING. FRANTIŠEK KOKORSKÝ		ČÍSLO ZAKÁZKY	L-24-073-000
			ATELIER	S2

ZODPOVĚDNÝ PROJEKTANT	ING. FRANTIŠEK KOKORSKÝ		PROJEKTANT SO	<div>Linio Plan, s.r.o. Sochorova 23, 616 00 Brno</div>
VYPRACOVAL	ING. FRANTIŠEK KOKORSKÝ			
KONTROLOVAL	ING. TOMÁŠ JAKL			
KRAJ	JIHOMORAVSKÝ	OKRES	BRNO-MIKULOV	

AKCE	II/414 DRNHOLEC - MIKULOV			DATUM	09/2024
ČÁST	D - DOKUMENTACE OBJEKTŮ / STAVEBNÍ ČÁST/			FORMÁT	A4
PŘÍLOHA	SO 107 REKONSTRUKCE SIL. II/414, BŘEŽ - KÚ SITUACE - část 3, km 114.700 - 16.128			MĚŘÍTKO	1:1000
				STUPEŇ	PDPS
				ČÍSLO ZAKÁZKY	L-24-073-000
				ČÍS. SOUPRAVY	ČÍS. PŘÍLOHY
					2.3