


1.NP

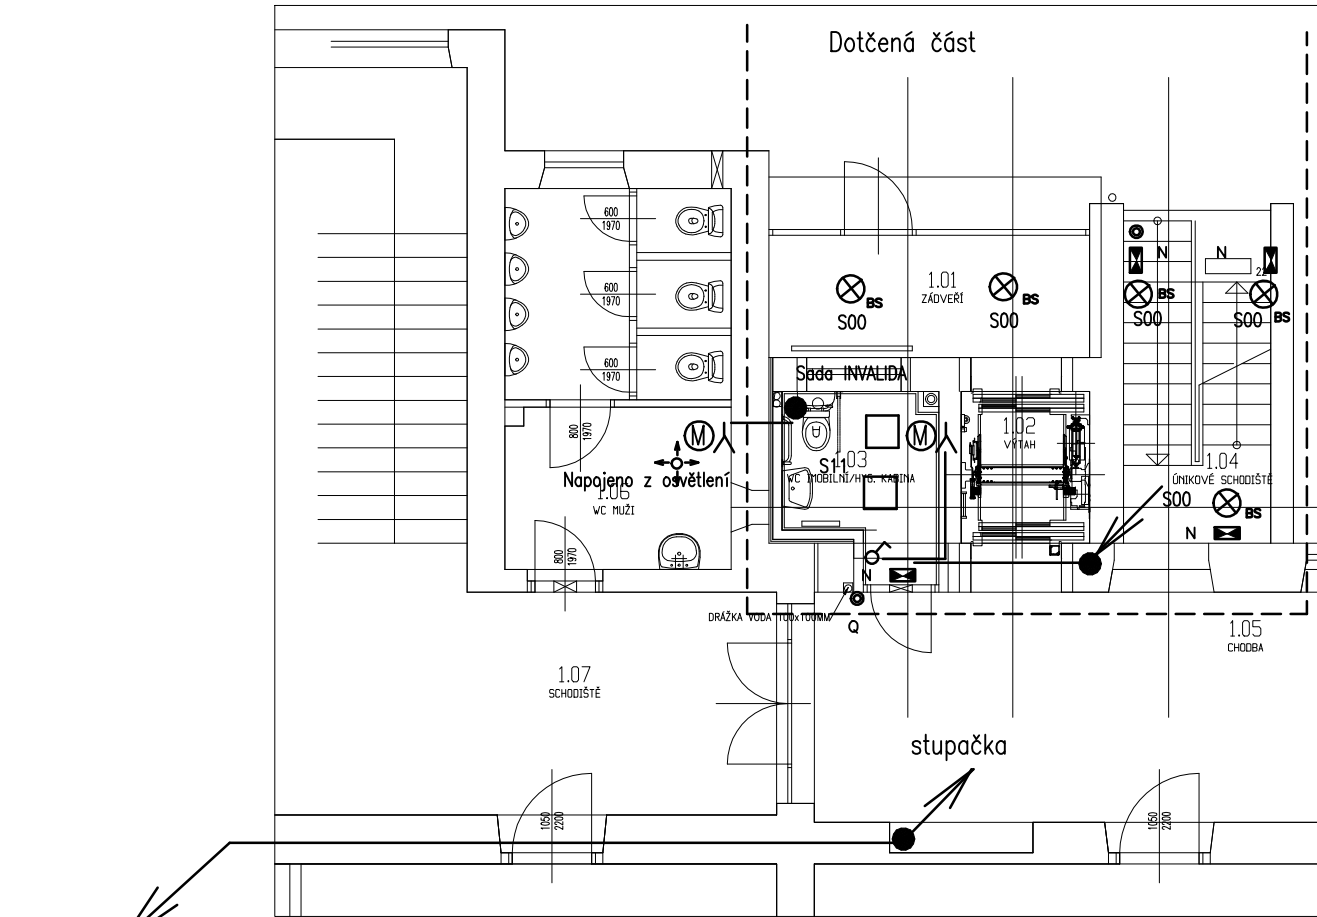


z RE - nový

LEGENDA MÍSTNOSTI

Č.M.	NÁZEV MÍSTNOSTI	PLOCHA M2	PODLAHA	STĚNY	STŘOP	POZNÁMKA
1.05	CHODBA	-	P14	STÁVAJÍCÍ/DOPLNĚNÍ PODLAHY PVC	STÁVAJÍCÍ/DOPLNĚNÍ PODLAHY PVC	-
1.06	WC MUŽI	-	-	STÁVAJÍCÍ	STÁVAJÍCÍ	-
1.07	SCHODIŠTĚ	-	-	STÁVAJÍCÍ	STÁVAJÍCÍ	-


2.NP

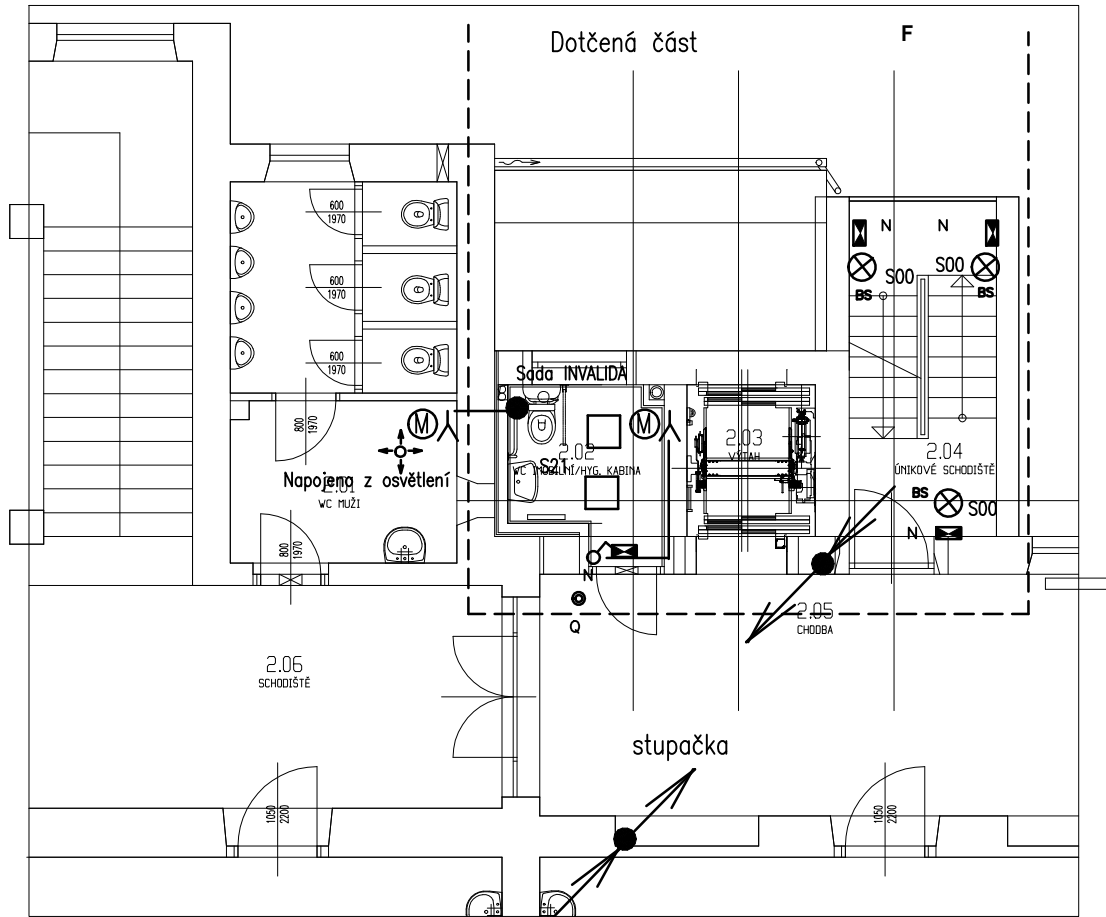

LEGENDA MÍSTNOSTI

Č.M.	NÁZEV MÍSTNOSTI	PLOCHA M2	PODLAHA	STĚNY	STŘOP	POZNÁMKA
2.01	WC MUŽI	-	-	STÁVAJÍCÍ	STÁVAJÍCÍ	-
2.05	CHODBA	-	P14	STÁVAJÍCÍ/DOPLNĚNÍ PODLAHY PVC	STÁVAJÍCÍ/DOPLNĚNÍ PODLAHY PVC	-
2.06	SCHODIŠTĚ	-	-	STÁVAJÍCÍ	STÁVAJÍCÍ	-

3.NP

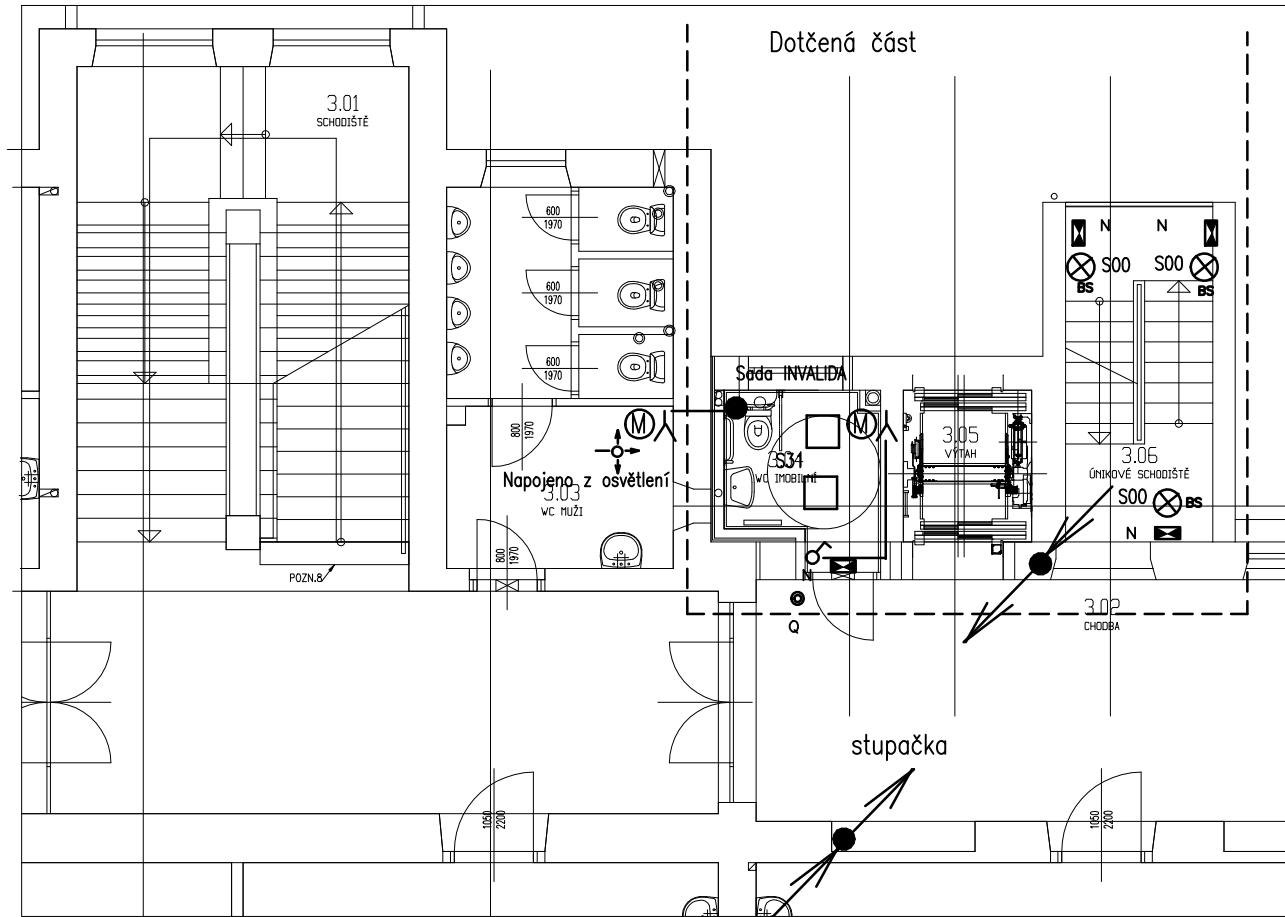

Symbol	Výrobce	Typ, výkon	Počet
A1		LED STROPNÍ SVÍTLIDLO 600x600 PRÍSÁZENÉ KE STROPU, BÍLÝ RÁMEČEK, 31,61W/3986lm	
A2		LED STROPNÍ SVÍTLIDLO 600x600 PRÍSÁZENÉ KE STROPU, BÍLÝ RÁMEČEK, 36,98W/4032lm	
B		LED STROPNÍ SVÍTLIDLO „DOWNLIGHT“, VSAZENÉ DO MINERÁLNÍ KAZETOVÉHO PODLAŽKU 178/P44	
B1		LED STROPNÍ SVÍTLIDLO „DOWNLIGHT“, PRÍSÁZENÉ 178/P44	
BS		LED STROPNÍ SVÍTLIDLO „DOWNLIGHT“, PRÍSÁZENÉ 178/P44, senzor	
C		LED ASYMETRICKÉ IP20, 120x600, 37,8W / 4137lm, 4000K	
D		LED PRŮMYŠLELNÉ NÁSTĚNNÉ SVÍTLIDLO IP65, 37W, 4000K	
N		LED NÁSTĚNNÉ NOUZOVÉ SVÍTLIDLO S POKRYTÍM 5W/60min, IP 54	
N1		LED stropní nouzové svítidlo 5W/60min, IP 21	

LEGENDA SYMBOLŮ NN:

- Kabelová trasa
- Rozvaděč
- Zásuvková skříň

Zemnicí bod, pospojení

Zásuvky, vývody

Vypínače

Bezpečnostní urymatelné tlačítko

Pohybový senzor

Svítlidlo LED, kruhové, 25W, IP 44

Svítlidlo LED, 600/600mm, 36,98W/4032lm, typ A2

Svítlidlo LED, 600x600, 31,91W/3986lm, typ A1

Svítlidlo LED, 120x600, 37,8W / 4137lm typ C

Svítlidlo nouzové LED 5W/60minut

Svítlidlo nouzové LED 5W/60minut IP44 stropní

±0,000=ÚROVEŇ STÁVAJÍCÍHO PŘÍZEMÍ

INVESTOR : JIHOŘAVSKÝ KRAJ ŽEROTINOVO NÁM. 449/3, 601 82 BRNO

Učebny pro výuku přírodovědných a technických předmětů – Gymnázium Tišnov

STUPEŇ : DOKUMENTACE PRO PROVEDENÍ STAVBY

PROFESE : D1.4.4 Silnoproudé elektoinstalace a hromosvod STAVEBNÍ OBJEKT : SO 01

VEDOUCÍ PROJEKTANT : ING. ZSOLT KOCSIS FIRMA : PROMED Brno spol. s r.o.

ZODPOVĚDNÝ PROJEKTANT ČÁSTI: Ing. Lipovský

VYPRACOVAL : Ing. Lipovský

KONTROLOVAL : Ing. Lipovský

NÁZEV VÝKRESU :

DATUM : 02/2024

ČÍSLO ZAKÁZKY : KZS-09/2023

MĚŘÍTKO : 1:100

PÁŘE : ČÍSLO VÝKRESU : D.1.4.4 21