


SO-01 - ÚT - PŮDORYS 2.NP - STÁVAJÍCÍ STAV

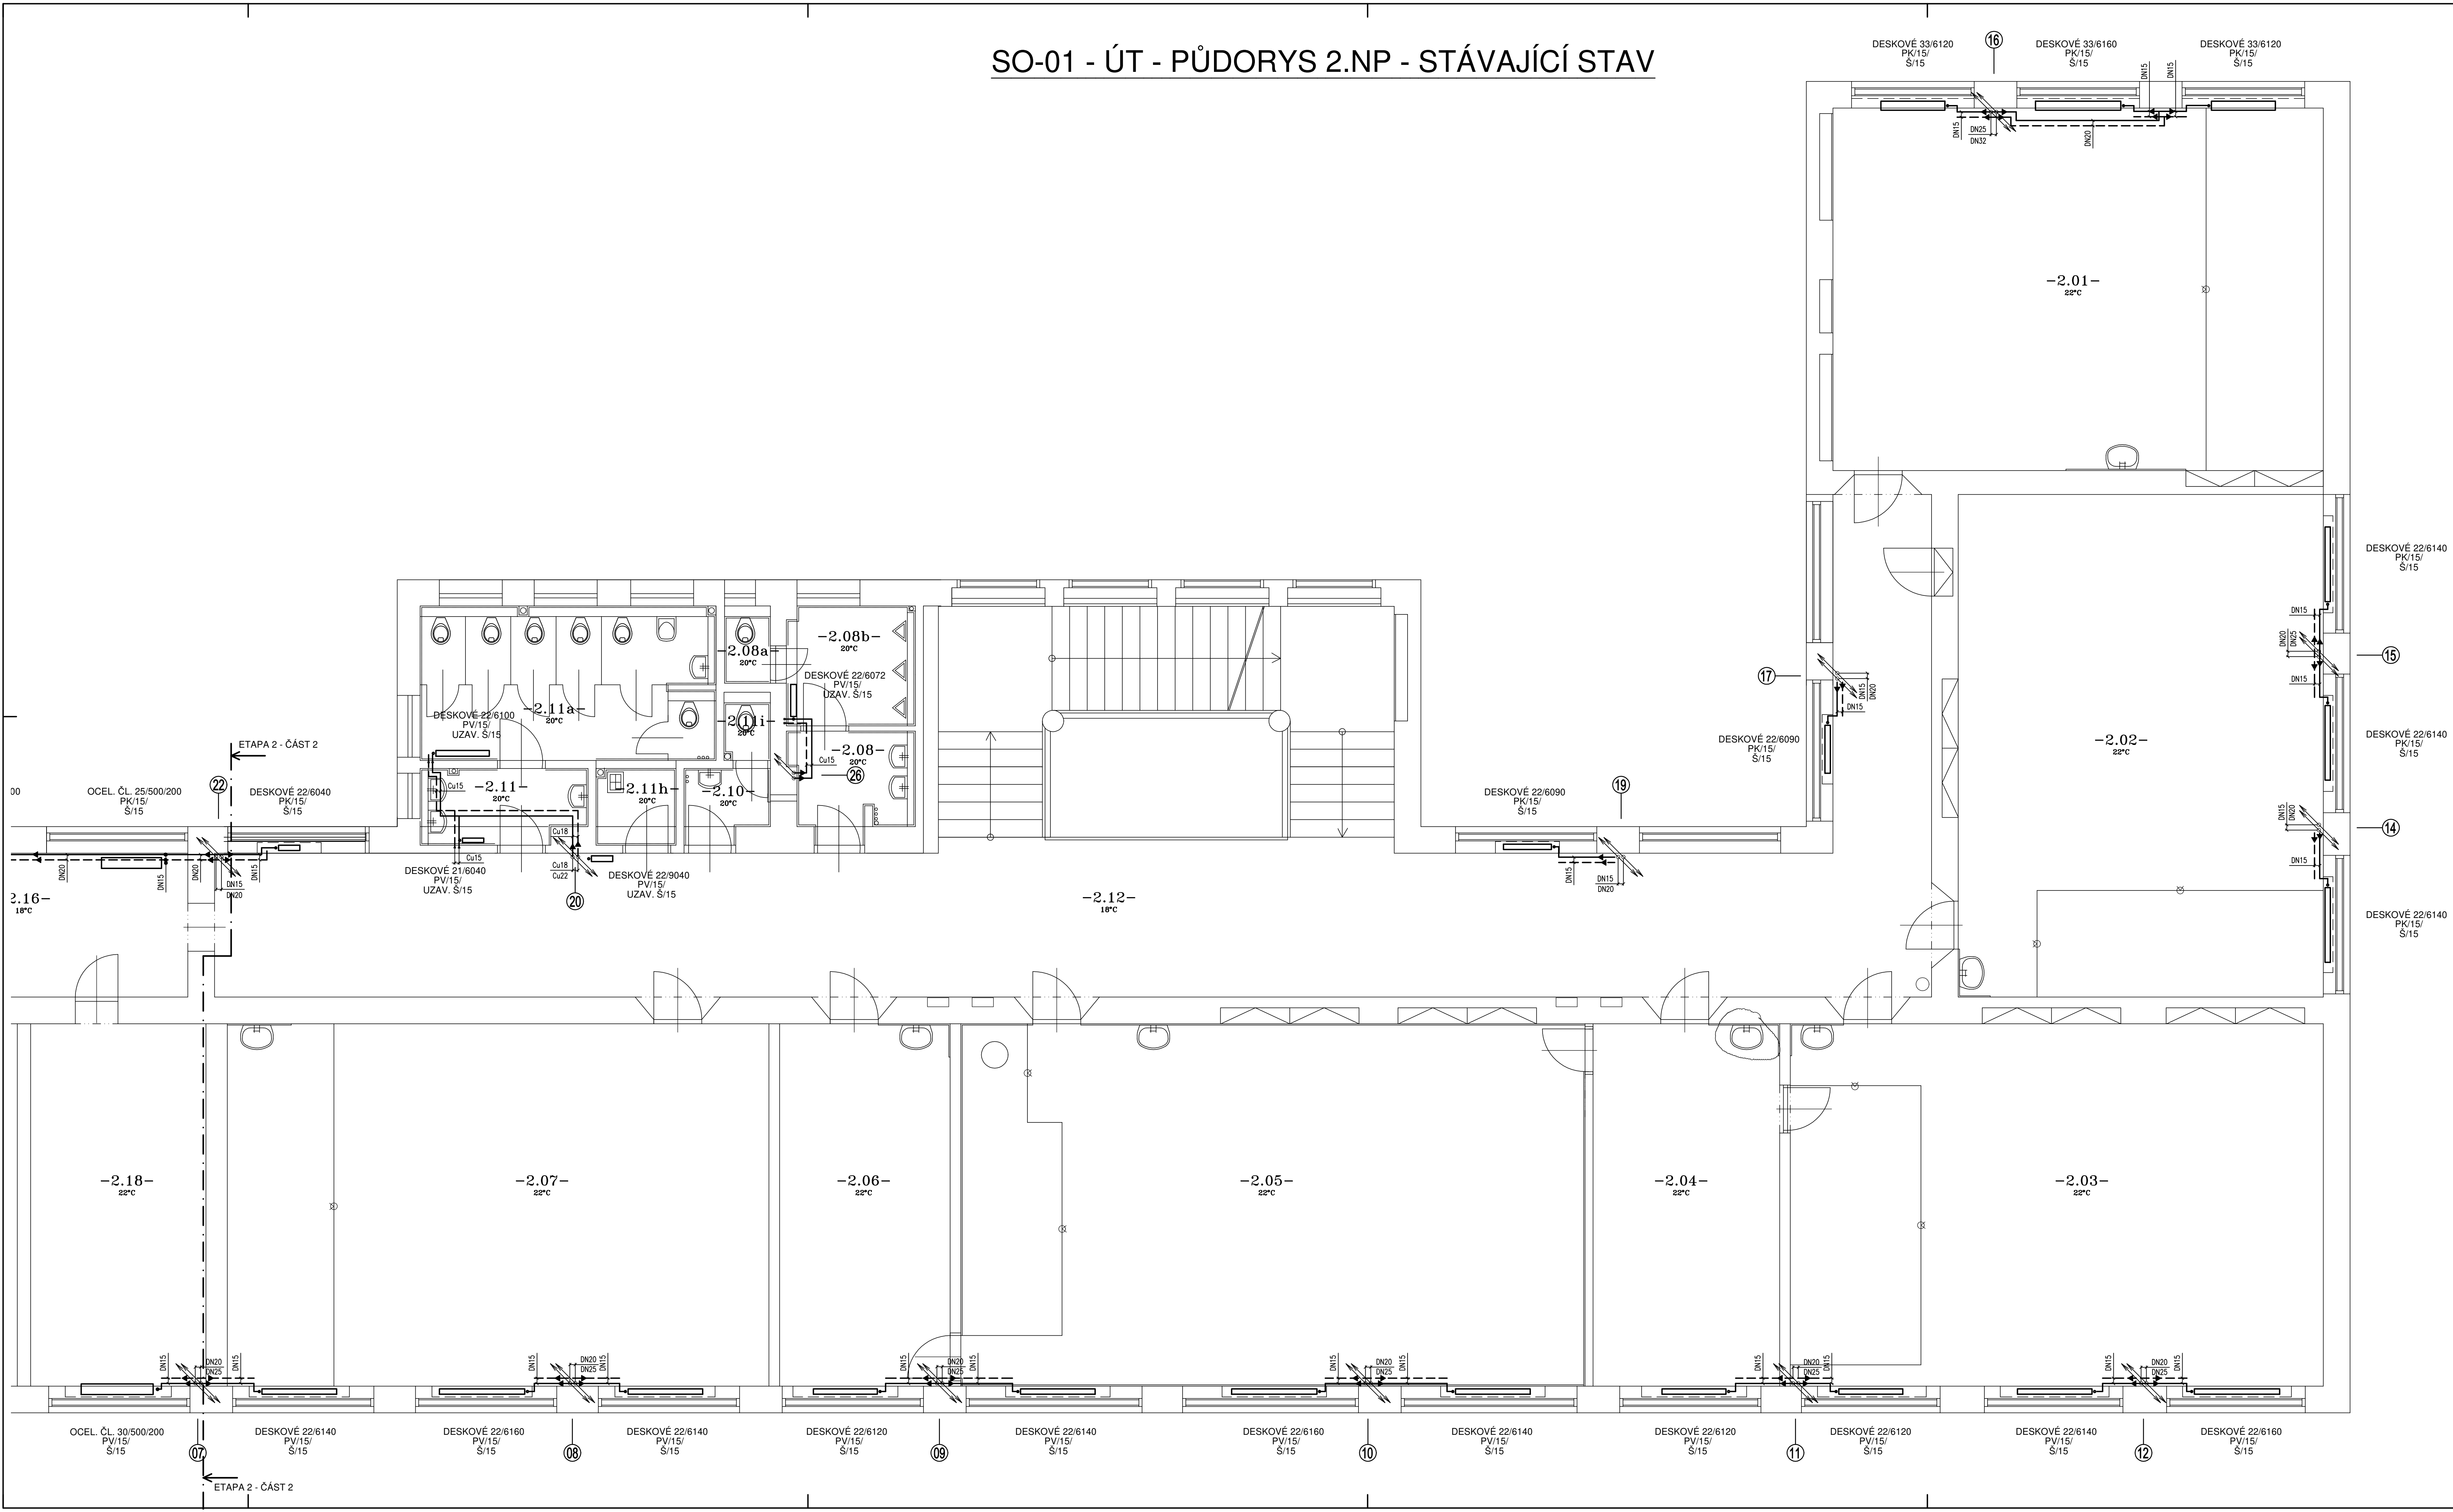


LEGENDA MÍSTNOSTÍ:

ČÍSLO MÍSTNOSTI	ÚČEL MÍSTNOSTI	PLOCHA V m2
2.00	HLAVNÍ SCHODIŠTĚ	38,80
2.01	ÚČEBNA	62,56
2.02	ÚČEBNA	94,80
2.03	ÚČEBNA	68,00
2.04	KABINET	23,80
2.05	ÚČEBNA	79,69
2.06	KABINET	21,78
2.07	ÚČEBNA	69,10
2.08	WC MUŽ-PŘEDŠN	5,24
2.08a	WC MUŽ	1,14
2.08b	WC MUŽ-URINÁLY	3,17
2.09	OKLADOVÁ MÍSTNOST	1,30
2.10	WC UČITELÉ	2,19
2.11	WC ŽENY	3,24
2.11a	WC ŽENY-PŘEDŠN	7,70
2.11b	WC ŽENY	1,07
2.11c	WC ŽENY	1,07
2.11d	WC ŽENY	1,07
2.11e	WC ŽENY	1,07
2.11f	WC ŽENY	1,07
2.11g	WC ŽENY	1,07
2.11h	WC ŽENY	2,06
2.11i	WC ŽENY	1,63
2.12	CHODBA	70,00
2.13	ŠATNA	3,24
2.14	CHODBA	3,00
2.15	CHODBA	12,83
2.16	CHODBA	17,70
2.17	ÚČEBNA	46,00
2.18	INTERNETOVÁ ÚČEBNA	22,38
2.19	ÚČEBNA	43,92
2.20	KABINET	21,90
2.21	KABINET	25,50
2.22	ÚČEBNA	67,80
2.23	SCHODISTOVÝ PROSTOR	25,77
2.24	CHODBA	63,00

LEGENDA:

— STÁVAJÍCÍ ROZVOD TOPNÉ VODY - PŘÍVOD
- - - STÁVAJÍCÍ ROZVOD TOPNÉ VODY - VRÁT

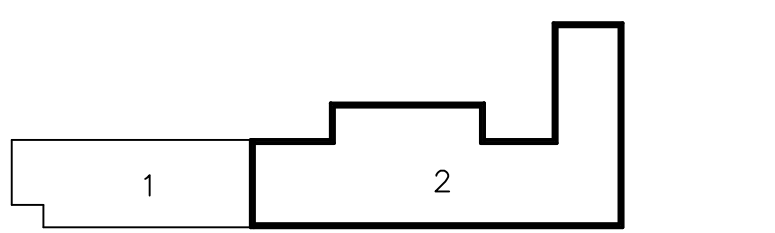

ZMĚNA TĚLES 17.01.2025

ZODP. PROJEKTANT	VYPRACOVAL	KRESLIL
JUNGSMANN Adam	JUNGSMANN Adam	hp Design&art 500
DRUH: JEDNODRÁŽKOVÝ	STAVBA: BLANSKO	MÍSTO: BLANSKO
INVESTOR: Gymnázium Blansko, příspěvková organizace, Štefánikova 3013, 678 01 Blansko		Úprava: 21.7.2025, 7:56:00 Provozní
AKCE: GYMNAZIUM BLANSKO - REKONSTRUKCE ROZVODU TEPLÉ A STUJENÉ VODY, ODPADŮ, TOPNÉ SOUSTAVY A KOTELNY II. ETAPA - 2. ČÁST		HL. 302 333 111, email: vprojekt@projezt.cz
OSAH: SO-01 - ÚT - PŮDORYS 2.NP - STÁVAJÍCÍ STAV		
STUPEN: DPS	DATUM: 01 / 2025	FORMÁT: A4
	ZNAK: ČÍSLO	331024
	MĚŘITKO: 1:50	ČÍSLO VÝKR. D.1.4.a.2.03