


SO-01 - ZTI - PŮDORYS 3.NP - KANALIZACE - NOVÝ STAV

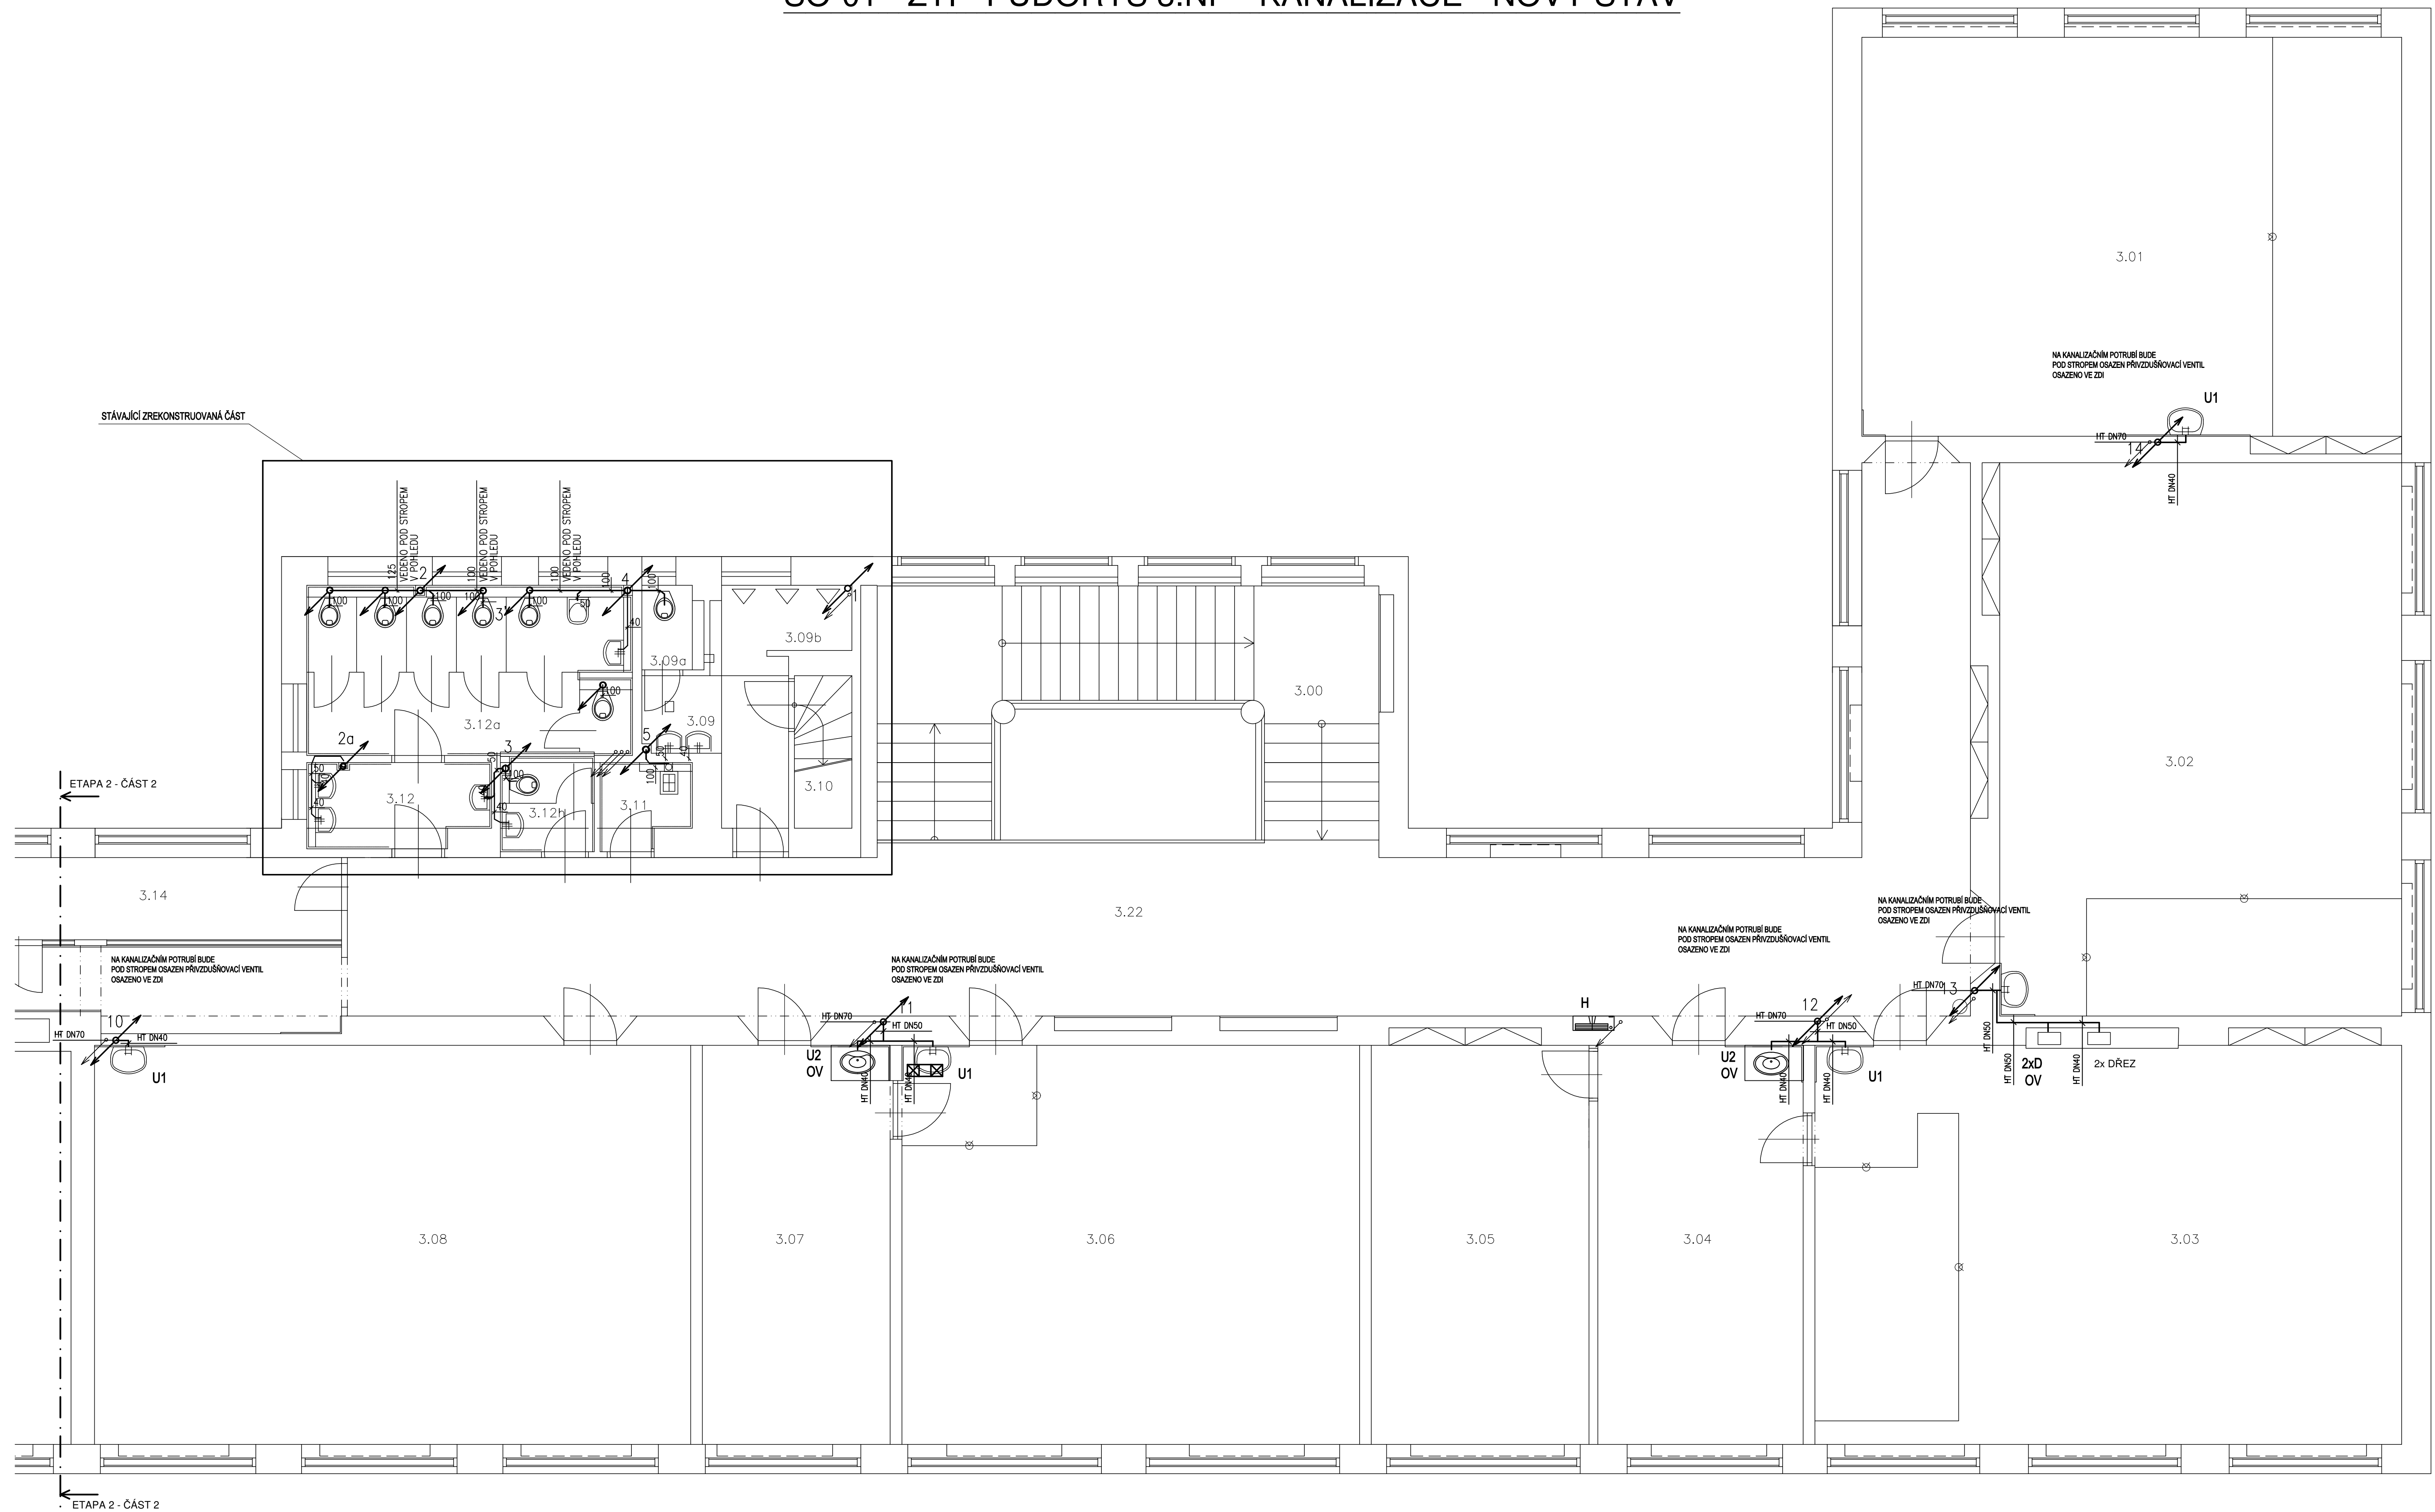

LEGENDA MÍSTNOSTÍ :

ČÍSLO MÍSTNOSTI	ÚČEL MÍSTNOSTI	PLOCHA V m <sup>2</sup>
3.00	HLAVNÍ SCHODIŠTĚ	39,60
3.01	ÚČEBNA	62,66
3.02	ÚČEBNA	64,60
3.03	ÚČEBNA	66,00
3.04	KABINET	23,80
3.05	KABINET	25,23
3.06	ÚČEBNA	53,04
3.07	KABINET	21,76
3.08	ÚČEBNA	66,10
3.09	WC MUŽ	5,97
3.09a	WC MUŽ	1,14
3.09b	WC MUŽ-URINÁLY	2,36
3.10	PŘÍSTUP NA PODU	
3.11	WC UČITELÉ	2,10
3.12	WC ŽENY	3,24
3.12a	WC ŽENY-PŘEDŠÍ	7,70
3.12b	WC ŽENY	1,07
3.12c	WC ŽENY	1,07
3.12d	WC ŽENY	1,07
3.12e	WC ŽENY	1,07
3.12f	WC ŽENY	1,07
3.12g	WC ŽENY	1,07
3.12h	WC ŽENY	2,05
3.13	CHODBA	16,00
3.14	SKLAD ÚČEBNIC	12,12
3.15	SKLAD ÚČEBNIC	3,90
3.16	ÚČEBNA	67,4
3.17	CHODBA	62,85
3.18	ÚČEBNA	66,68
3.19	KABINET	23,5
3.20	ÚČEBNA	50,73
3.21	SCHODIŠTĚOVÝ PRŮTOČ	25,77
3.22	CHODBA	90,43

LEGENDA:

- Nerušivé připojení potrubí splaškové kanalizace
- Skládky připojení potrubí splaškové kanalizace
- Čistění navrženého odpadního potrubí splaškové kanalizace

POZNÁMKA

- Nerušivé připojení, resp. odpadní potrubí splaškové kanalizace vedené, bude provedeno z polypropylenových trub, odpadí systémem HT.
- Výška zatlačovací jednotky viz. Legenda. Výše bude upraveno při realizaci dle požadavků investora. Pokud instalace rozvodů ZTI bude provedena dle přílohy 1 plánů vybraných zatlačovacích jednotek.
- Při montáži zařízení a rozvodů zbraňové technické instalace je nutno koordinovat postup prací s ostatními profesemi.

ZODP. PROJEKTANT		VYPRACOVAL	KRESELIL	<b>V-PROJEKT</b> <b>Prostějov, v.o.s.</b> <small>Uprazl 217579a, 796 01 Prostějov tel. 562 333 111, email: v-projekt@projeke.cz</small>
JUNGSMANN Adam		JUNGSMANN Adam	hp Designatel 500	
ROD: JIHOVÝSKÝ		STAVBA: BLANSKO	MÍSTO: BLANSKO	
INVESTOR: Gymnázium Blansko, příspěvková organizace, Selského 303/1, Blansko				
AKCE: GYMNAZIUM BLANSKO - REKONSTRUKCE ROZVODŮ TEPLÉ A STUHLÉ VODY, ODPADŮ, TOPNÉ SOUSTAVY A KOTELNY II. ETAPA - 2. ČÁST				STUPEN: DPS
OBSAH: SO-01 - ZTI - PŮDORYS 3.NP - KANALIZACE - NOVÝ STAV				DATUM: 01 / 2025
				FORMAT: 10 A4
				ZAK. ČÍSLO: 331024
				MĚRITKO: D.1.4.e.2.08
				ČÍSLO VÝKR: 1:50