


SO-01 - ZTI - PŮDORYS 2.NP - VODOINSTALACE - STÁVAJÍCÍ STAV

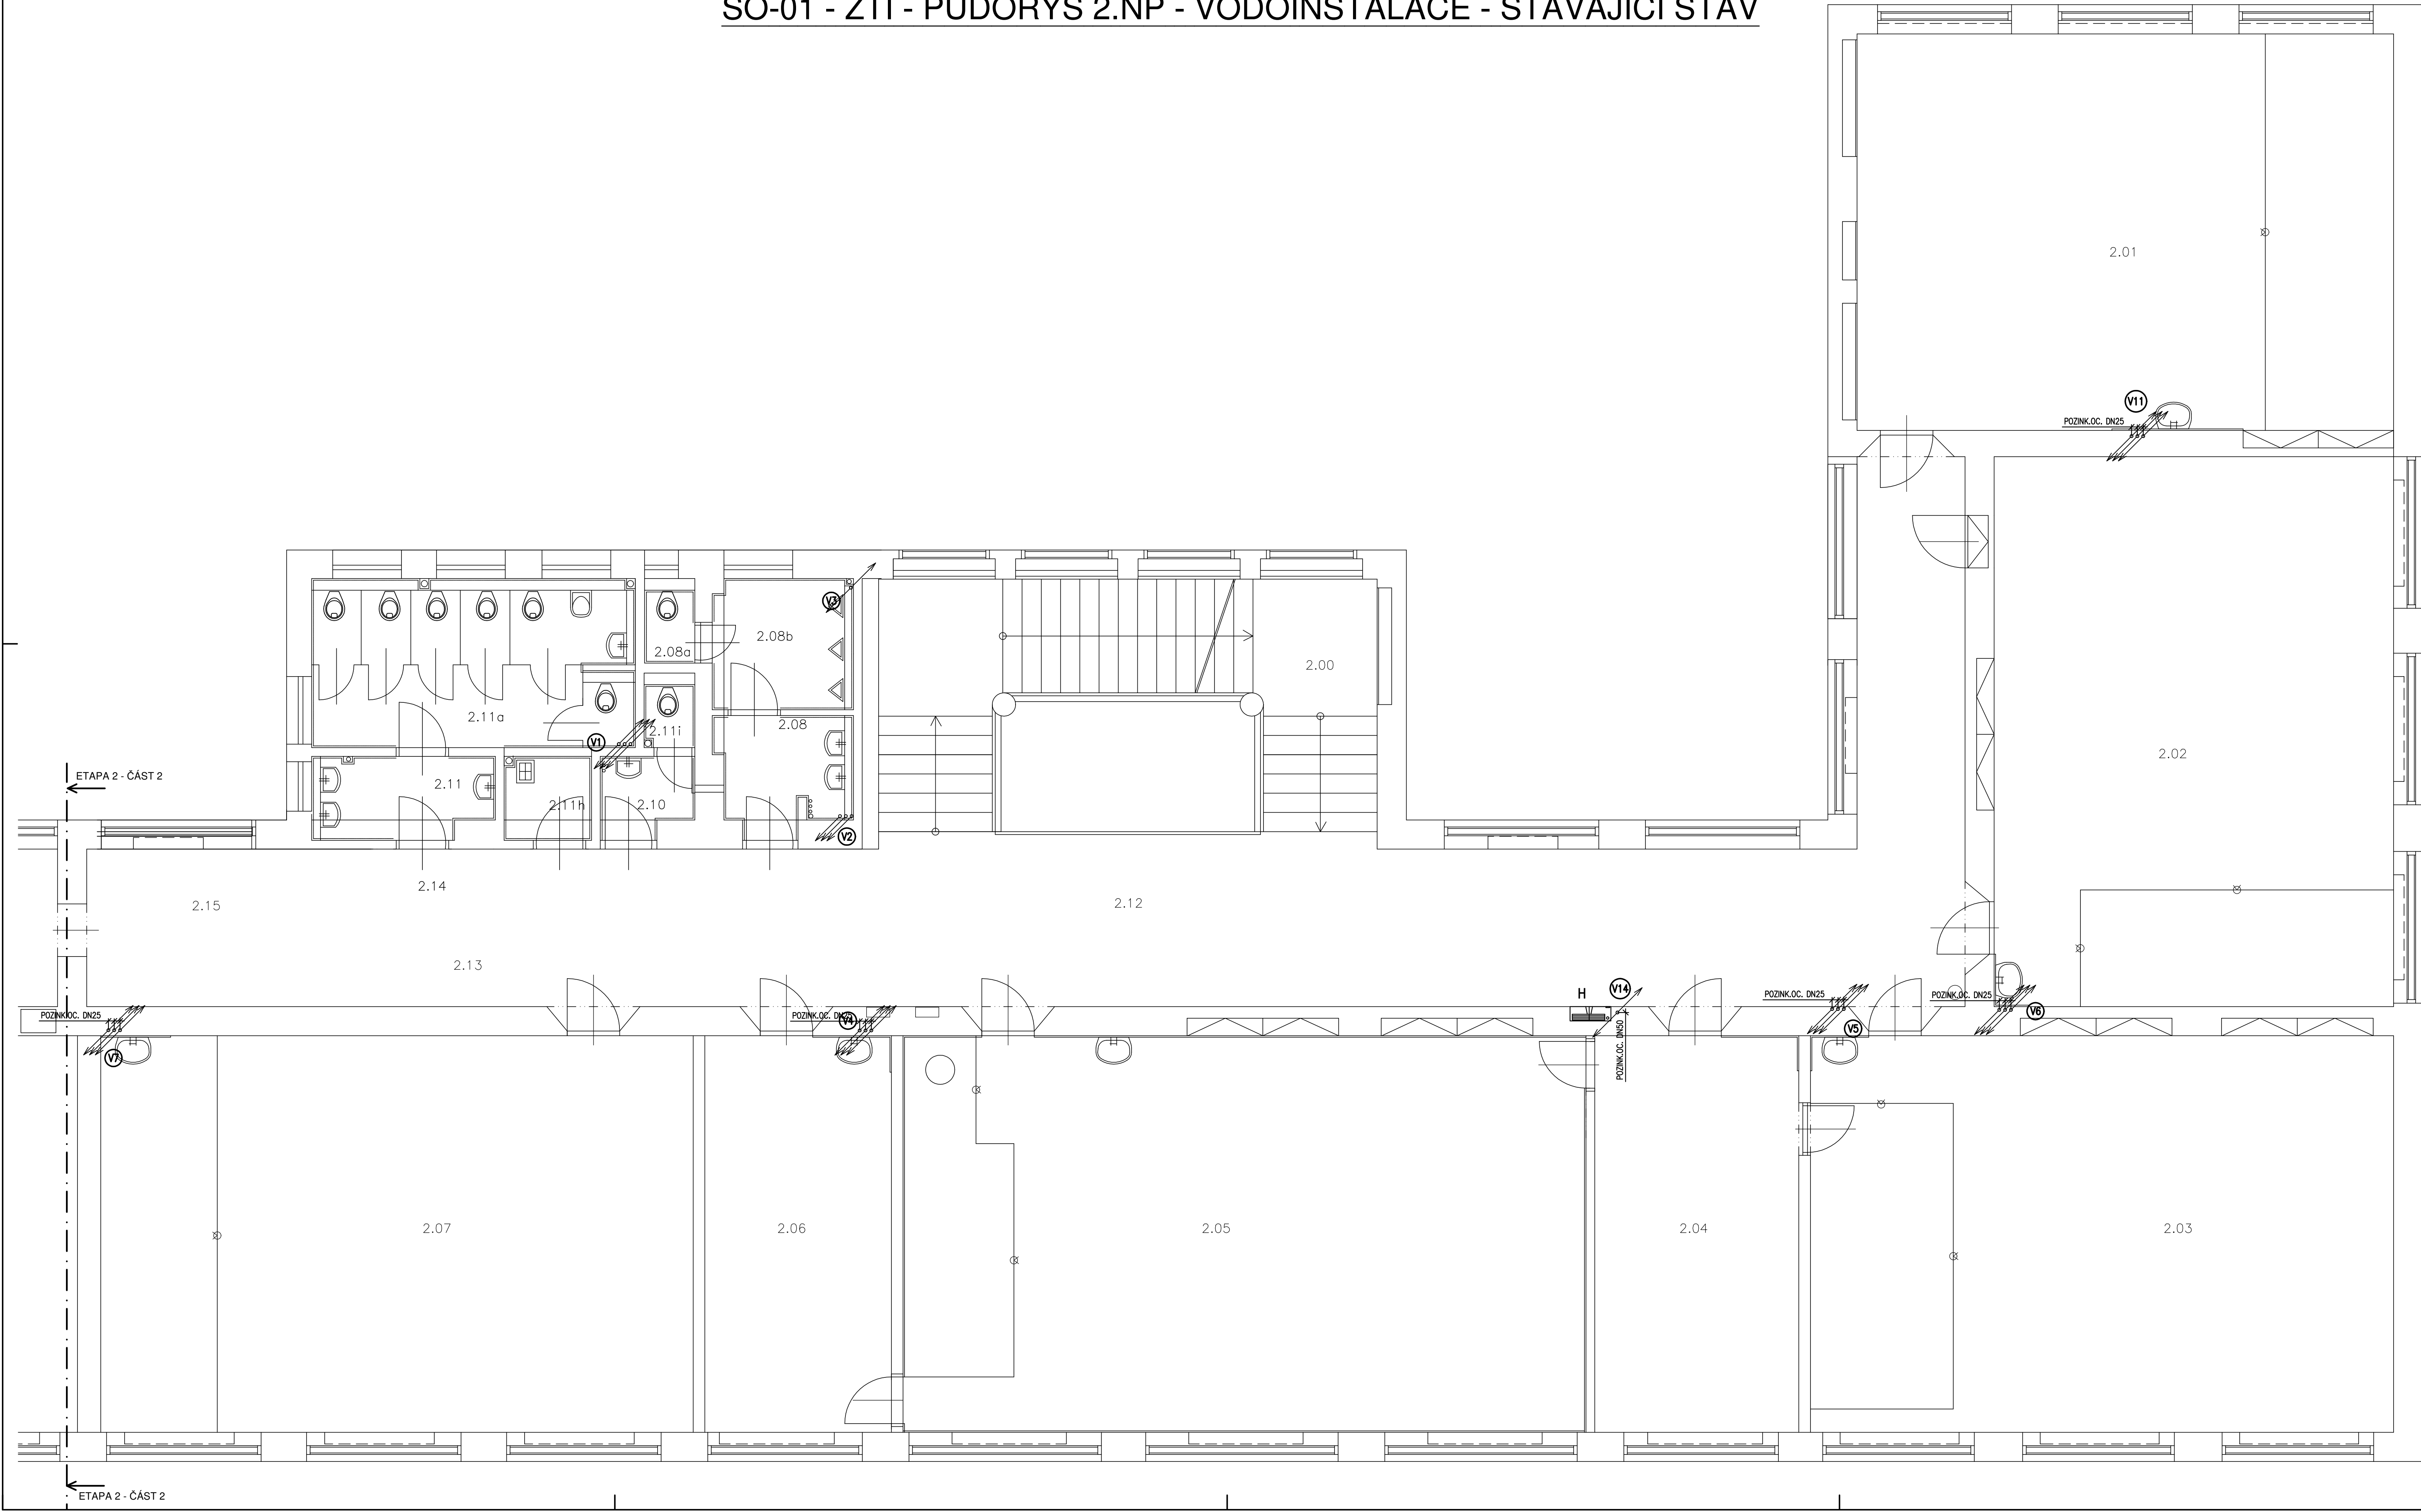


LEGENDA MÍSTNOSTÍ:

ČÍSLO MÍSTNOSTI	ÚČEL MÍSTNOSTI	PLOCHA V m2
2.00	HLAVNÍ SCHODIŠTĚ	38.80
2.01	UČEBNA	62.56
2.02	UČEBNA	64.80
2.03	UČEBNA	66.00
2.04	KABINET	23.80
2.05	UČEBNA	79.63
2.06	KABINET	21.76
2.07	UČEBNA	66.10
2.08	WC MUŽ-PŘEDSÍŇ	5.24
2.08a	WC MUŽ	1.14
2.08b	WC MUŽ-URINALY	3.17
2.09	OKLADOVÁ MÍSTNOST	1.30
2.10	WC UČITELŮ	2.10
2.11	WC ŽENY	3.24
2.11a	WC ŽENY-PŘEDSÍŇ	7.70
2.11b	WC ŽENY	1.07
2.11c	WC ŽENY	1.07
2.11d	WC ŽENY	1.07
2.11e	WC ŽENY	1.07
2.11f	WC ŽENY	1.07
2.11g	WC ŽENY	1.07
2.11h	WC ŽENY	2.05
2.11i	WC ŽENY	1.63
2.12	CHODBA	70.00
2.13	ŠATNA	3.24
2.14	CHODBA	3.00
2.15	CHODBA	12.83
2.16	CHODBA	17.70
2.17	UČEBNA	46.00
2.18	INTERNETOVÁ UČEBNA	22.38
2.19	UČEBNA	43.52
2.20	KABINET	21.90
2.21	KABINET	25.50
2.22	UČEBNA	67.80
2.23	SCHODISTOVÝ PROSTOR	25.77
2.24	CHODBA	63.00

LEGENDA:

- — — — — Stávající potrubí studené pitné vody
- — — — — Stávající potrubí teplé vody
- — — — — Stávající potrubí okružně teplé vody
- ⊗ Číslování stávajícího vodorovného stoupáckého potrubí

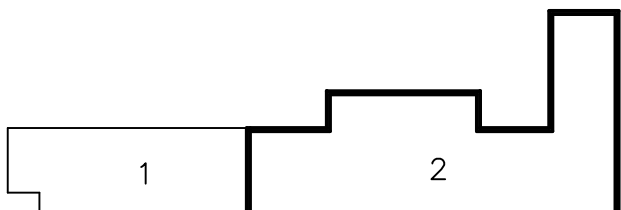

ZODP. PROJEKTANT	VYPRACOVAL	KRESLIL	V-PROJEKT Prostějov, v.o.s. Újezd 2175/9a, 796 01 Prostějov MÚKOV 133 111, email: veprojekt@vuprojekt.cz
JUNGSMANN Adam	JUNGSMANN Adam	hp DesignJet 500	
PROJEKTOVATEL	STAVITEL	MÍSTNOST	
PROJEKTOVATEL	STAVITEL	MÍSTNOST	
AKCE: GYMNAZIUM BLANSKO - REKONSTRUKCE ROZVODU TEPLÉ A STUJENÉ VODY, ODPAŘOVACÍ SOUSTAVY A KOTELNY II. ETAPA - 2. ČÁST			STUPEN: DPS
OBSAH: SO-01 - ZTI - PŮDORYS 2.NP - VODOINSTALACE - STÁVAJÍCÍ STAV			DATUM: 01/2025
			FORMÁT: 10 A4
			ZNAČKA: 331024
			MĚŘÍTKO: ČÍSLO VÝK. 1:50
			ČÍSLO VÝK. D.1.4.e.2.1.1