


SO-01 - ÚT - PŮDORYS 2.NP - NOVÝ STAV

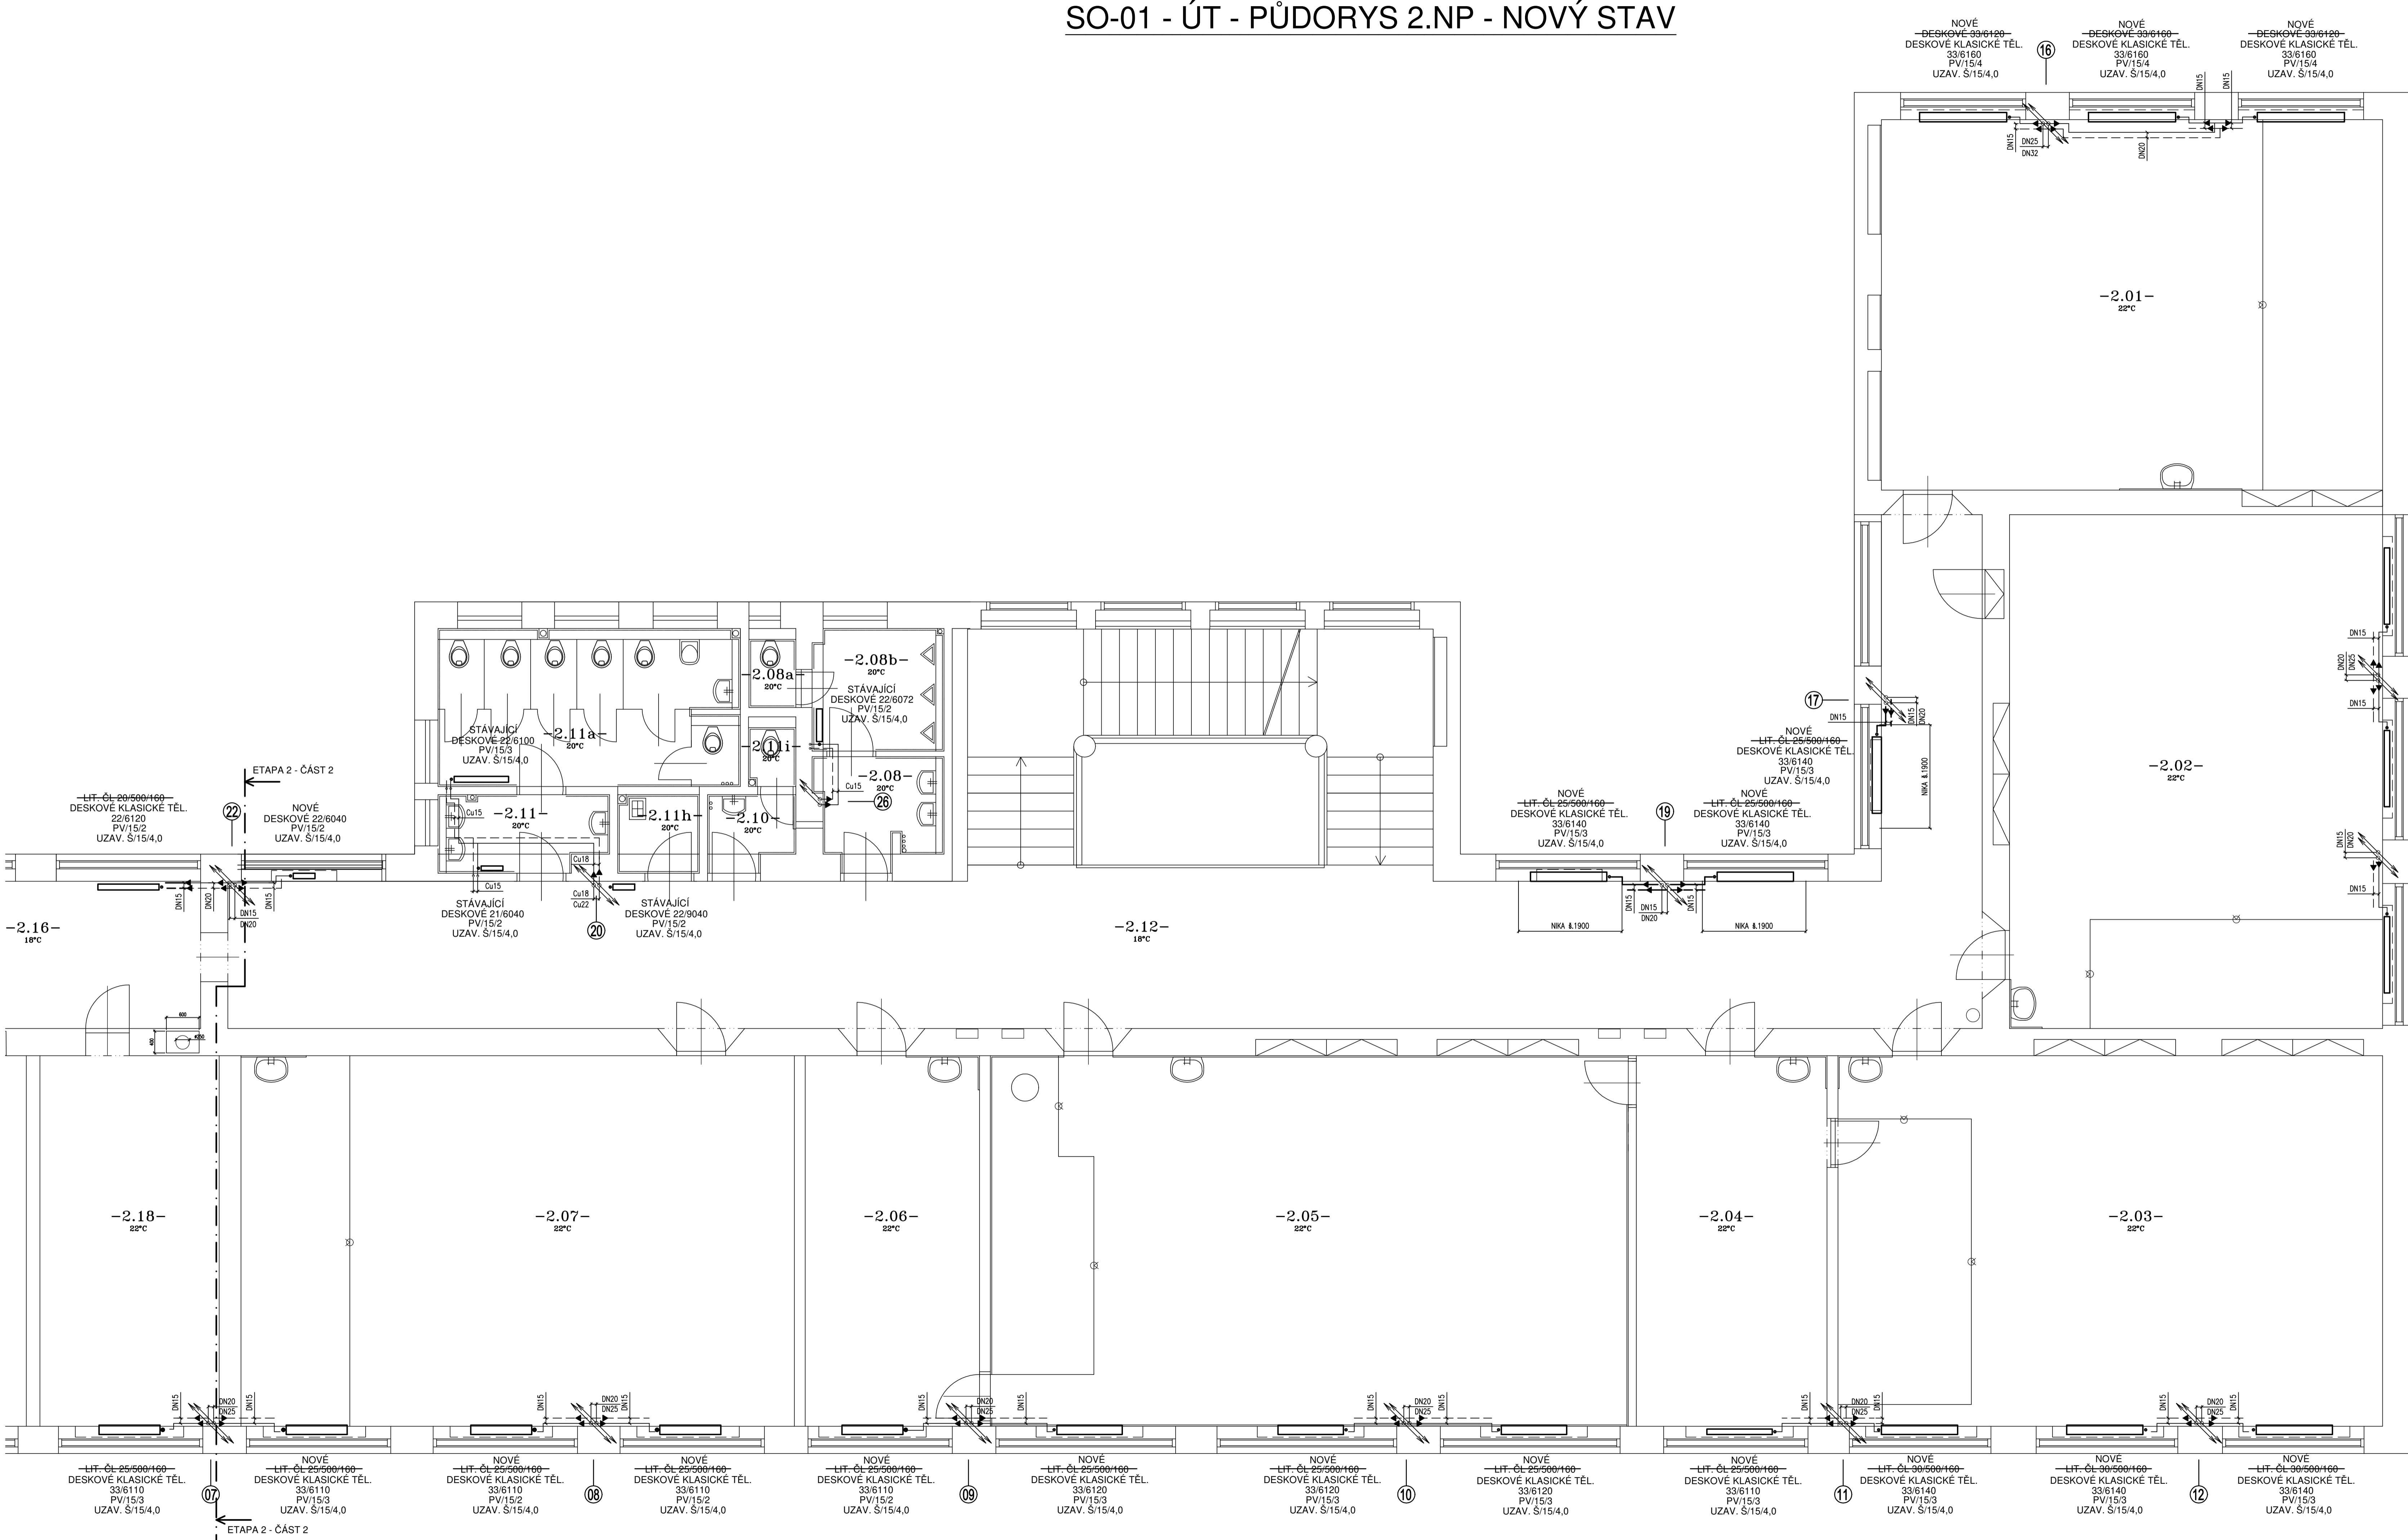


LEGENDA MÍSTNOSTÍ:

ČÍSLO MÍSTNOSTI	ÚČEL MÍSTNOSTI	PLOCHA Vm <sup>2</sup>
2.00	HLAVNÍ SCHODIŠTĚ	39.80
2.01	UČEBNA	82.98
2.02	UČEBNA	84.80
2.03	UČEBNA	88.00
2.04	KABINET	23.80
2.05	UČEBNA	79.83
2.06	KABINET	21.78
2.07	UČEBNA	89.10
2.08	WC MUŽ-PŘEDSÍ	5.24
2.08a	WC MUŽ	1.14
2.08b	WC MUŽ-URINÁLY	3.17
2.09	OKLADOVÁ MÍSTNOST	1.30
2.10	WC UČITELÉ	2.10
2.11	WC ŽENY	3.24
2.11a	WC ŽENY-PŘEDSÍ	7.70
2.11b	WC ŽENY	1.07
2.11c	WC ŽENY	1.07
2.11d	WC ŽENY	1.07
2.11e	WC ŽENY	1.07
2.11f	WC ŽENY	1.07
2.11g	WC ŽENY	1.07
2.11h	WC ŽENY	2.05
2.11i	WC ŽENY	1.83
2.12	CHODBA	70.00
2.13	ŠATNA	3.24
2.14	CHODBA	3.00
2.15	CHODBA	12.83
2.16	CHODBA	17.70
2.17	UČEBNA	48.00
2.18	INTERNETOVÁ UČEBNA	22.38
2.19	UČEBNA	43.82
2.20	KABINET	21.80
2.21	KABINET	25.80
2.22	UČEBNA	67.80
2.23	SCHODISTOVÝ PROSTOR	25.77
2.24	CHODBA	83.00

LEGENDA:

- STÁVAJÍCÍ ROZVOD TOPNÉ VODY - PŘÍVOD
- STÁVAJÍCÍ ROZVOD TOPNÉ VODY - VRÁT
- NOVÝ ROZVOD TOPNÉ VODY - PŘÍVOD
- NOVÝ ROZVOD TOPNÉ VODY - VRÁT

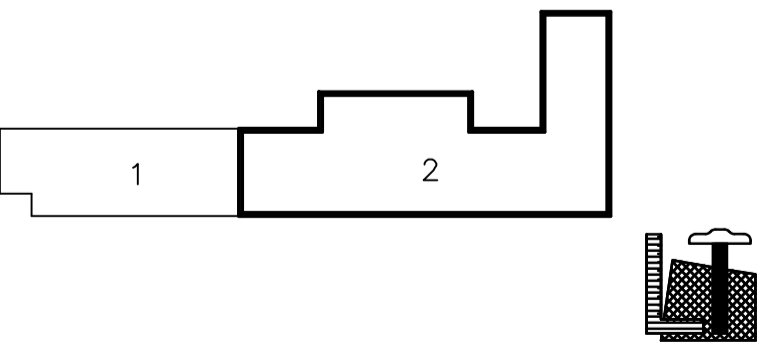

ZMĚNA TĚLES 17.01.2025

ZOUP. PROJEKTANT	VYPRACOVAL	KRESLIL
JUNGSMANN Adam	JUNGSMANN Adam	Ing. DesignJet 500
KRAJ: JIHOVMORAVSKÝ	STAVBA: BLANSKO	MĚSTO: BLANSKO
INVESTOR: Gymnázium Blansko, příspěvková organizace, Salského 373, 678 01 Blansko		
ACE		
GYMNAZIUM BLANSKO - REKONSTRUKCE ROZKLD. ÚTĚLA A STUDIJNÍ VODY, OPAČNÉ, TOPNÉ SOUSTAVY A KOTELNY II. ETAPA - 2. ČÁST		
OBSAH: SO-01 - ÚT - PŮDORYS 2.NP - NOVÝ STAV		

STUPEŇ	DPS
DATUM	01 / 2025
FORMÁT	12 A4
ZAK. ČÍSLO	331024
ČÍSLO VÝR.	D.1.4.a.2.07