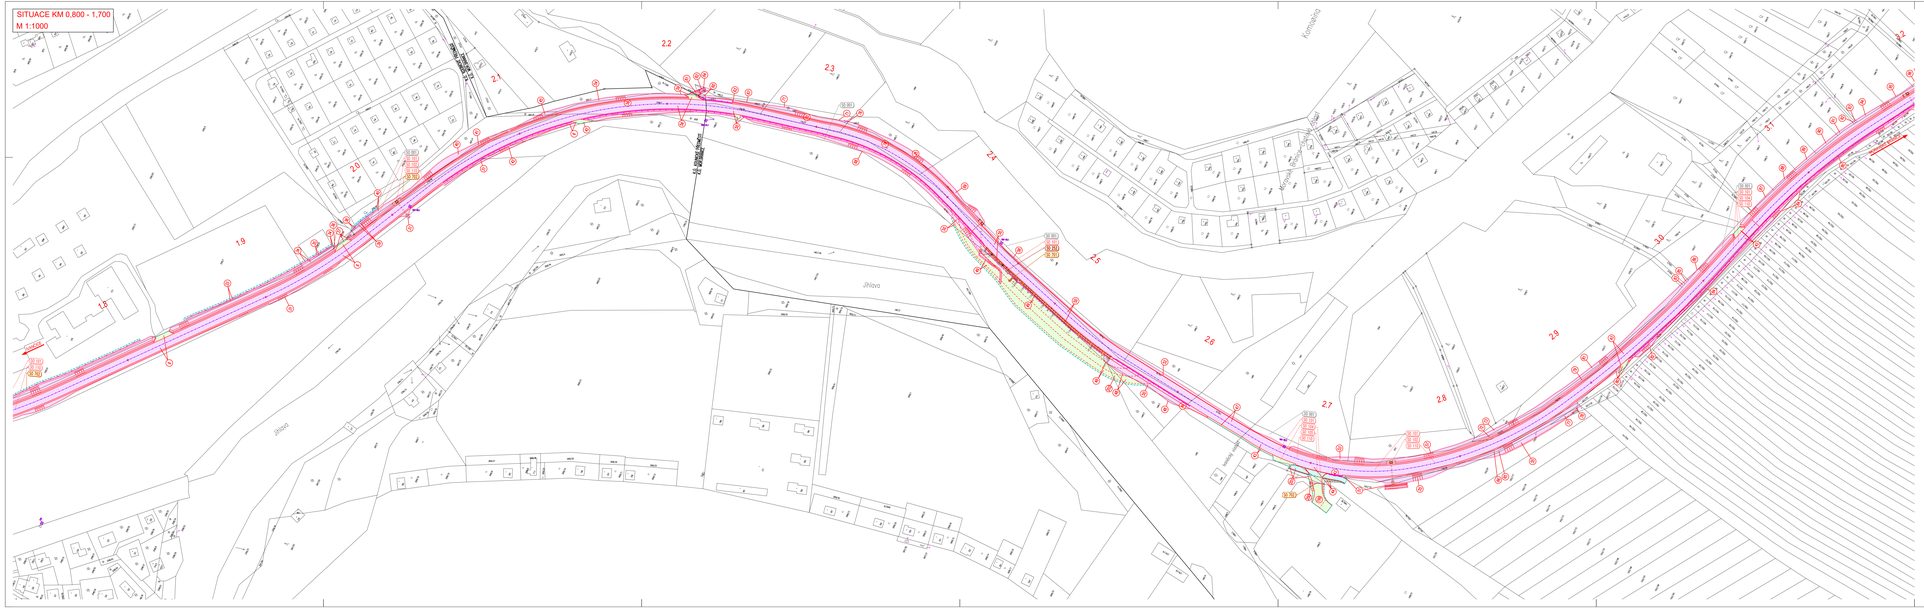
SITUACE KM 0,800 - 1,700
M 1:1000
II/152 IVANČICE - MORAVSKÉ BRÁNICE
II/152 IVANČICE - MORAVSKÉ BRÁNICE
Jihlava
Jihlava
Jihlava
Kamenec
Mohelnice - Ivančice
Mohelnice - Ivančice
2.1
2.2
2.3
2.4
2.5
2.6
2.7
2.8
2.9
3.0
3.1
3.2
1.9
2.0
