


ŘEZ A-A' - NOVÝ STAV
M 1:50

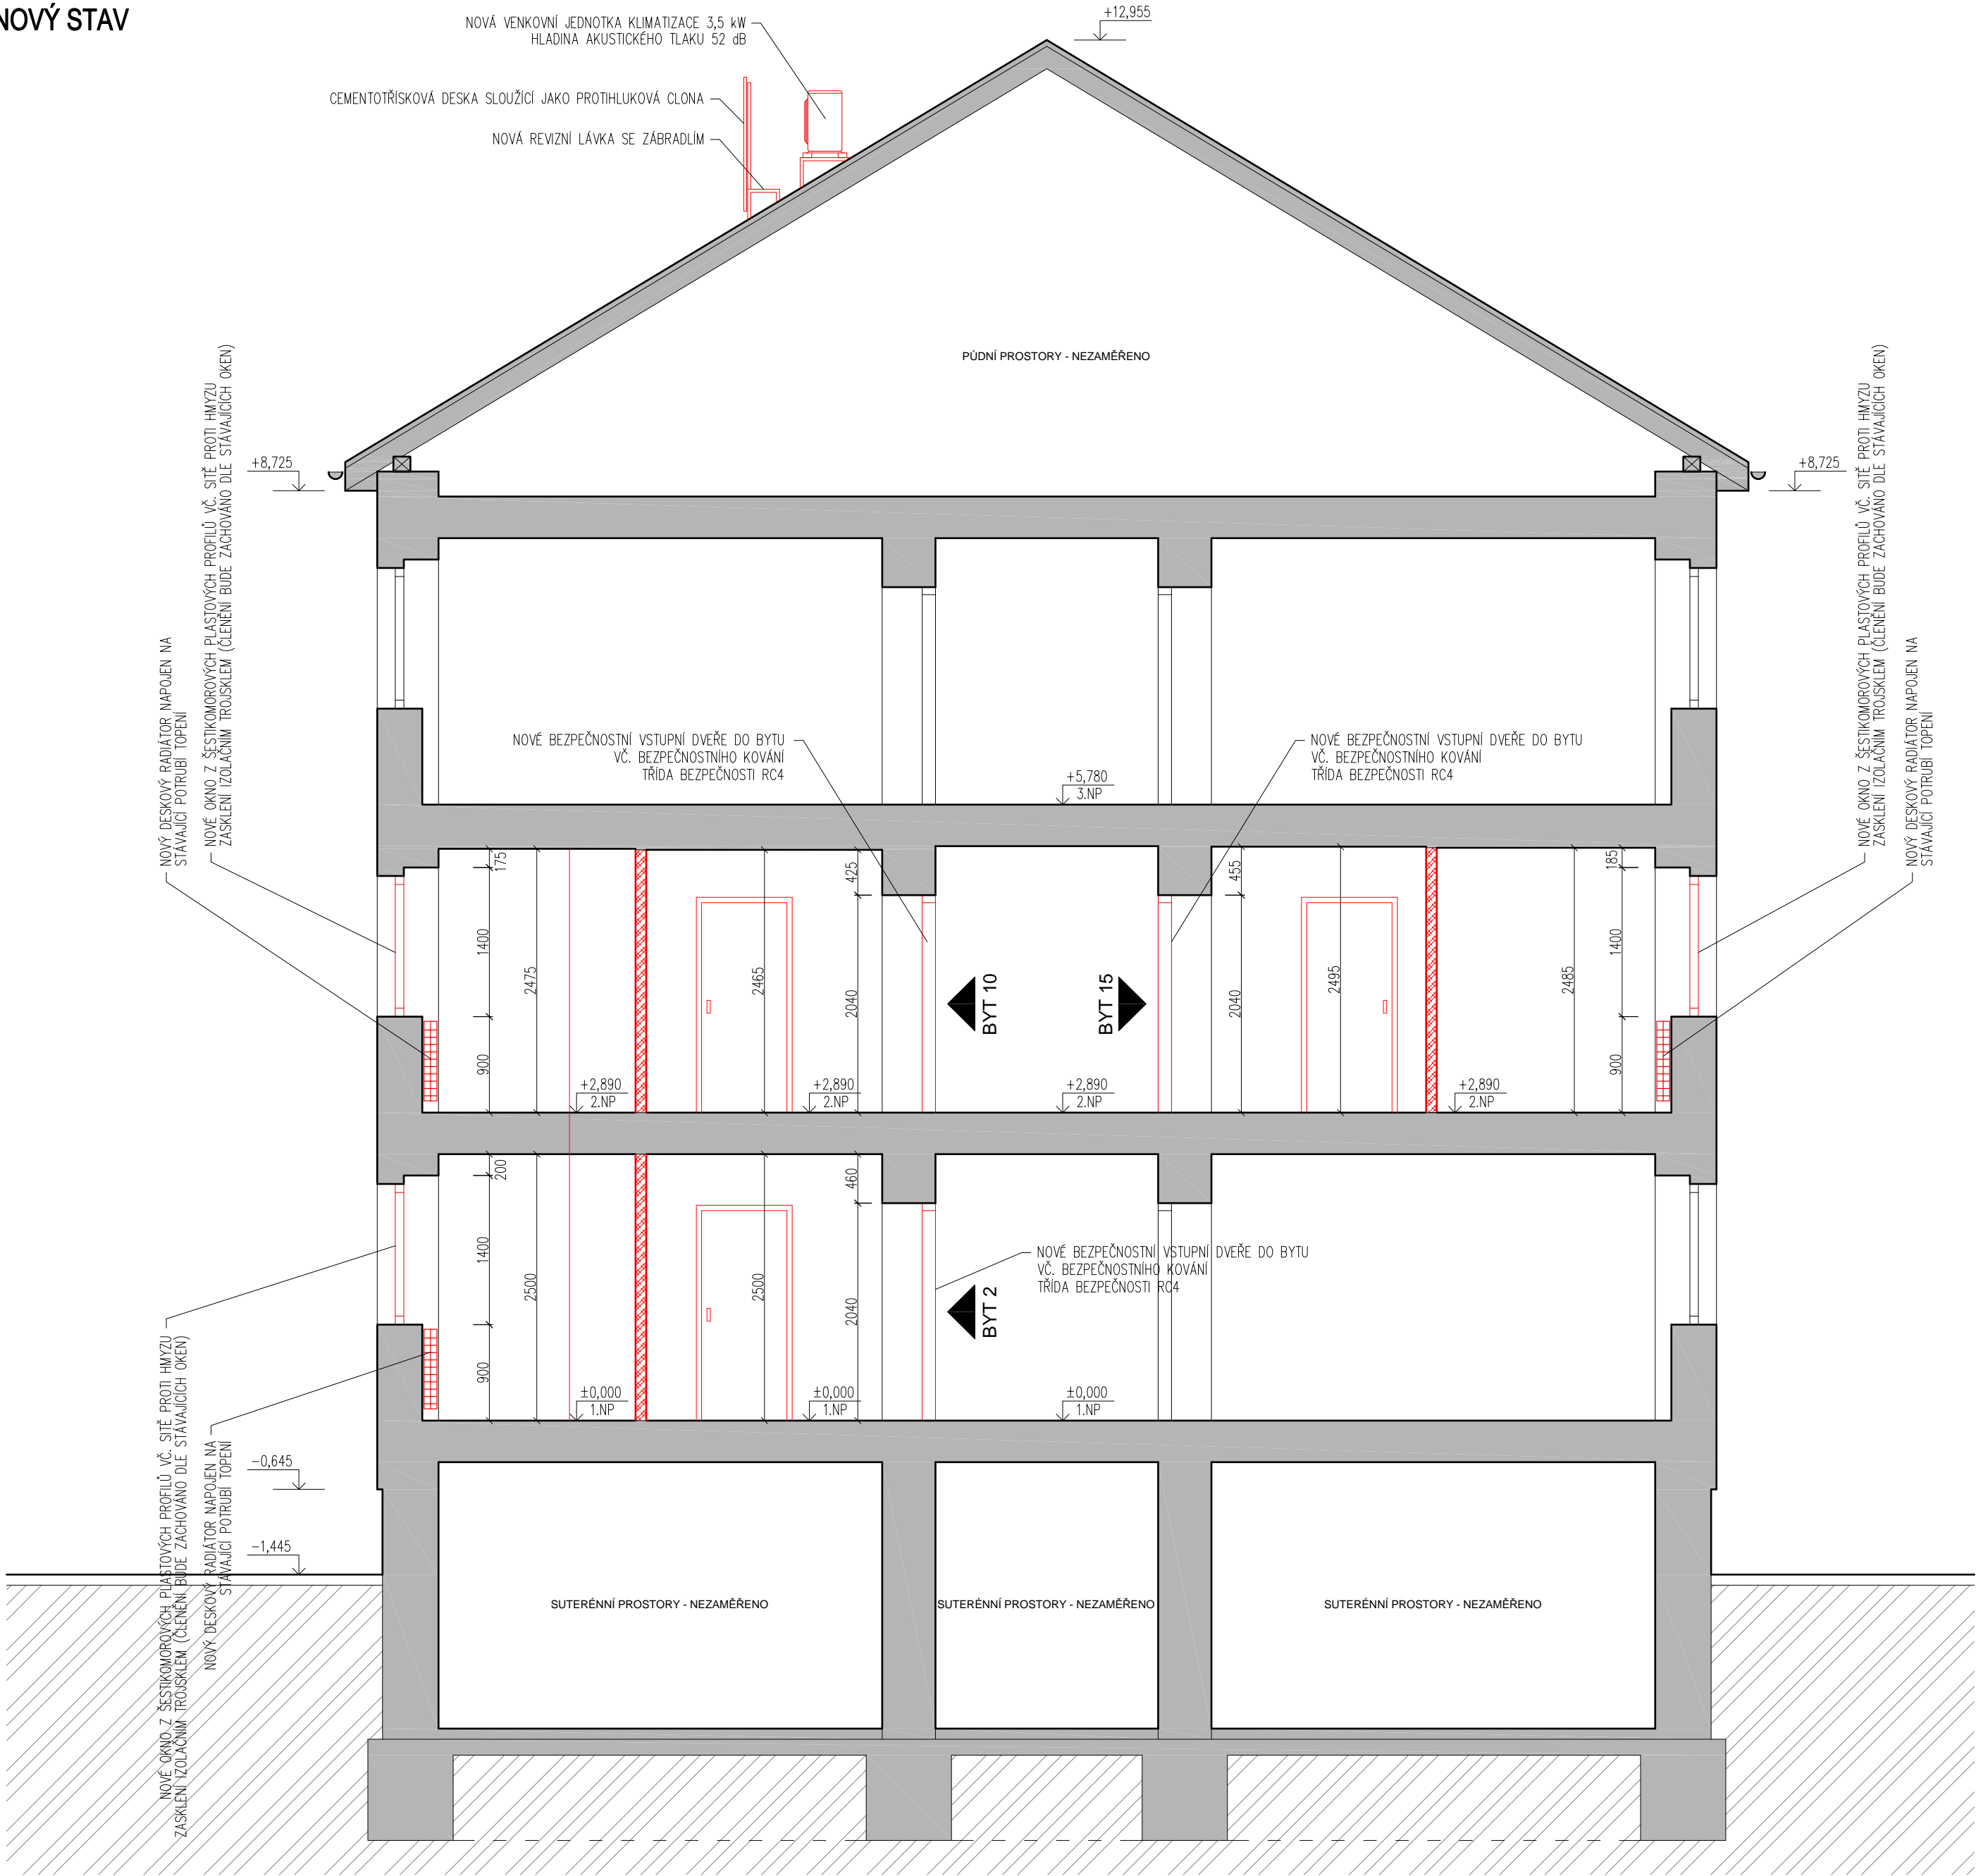

LEGENDA MATERIÁLŮ:

- STÁVAJÍCÍ KONSTRUKCE
- NOVÉ ZDĚNÉ PŘÍČKY Z PÓROBETONOVÝCH TVÁRNIC TL. 100 MM
ZDĚNÉ NA TENKÉ SYSTÉMOVÉ MALTOVÉ LOŽE
- NOVÉ OBOUSTRANNĚ OPLÁŠTĚNÉ SDK PŘÍČKY TL. 100 MM

HIP	PETR PODMAJERSKÝ		<div><div></div><div>SÁČO</div></div> <div>PP DESIGN</div> <div>SÁČO SÍDLO SPOLEČNOSTI: CHLÁŘSKÁ 2160/5, 678 01 BLANSKO, IČ: 11845899 TEL: 773 516 165, EMAIL: PPODMAJERSKY@VOLNY.CZ</div>
VYPRACOVAL	PETR PODMAJERSKÝ		
ZODPOVĚDNÝ PROJEKTANT	ING. RICHARD BÍLEK		
STAVEBNÍK	Sociální služby Šebetov, příspěvková organizace, Šebetov č.p. 1, 679 35 Šebetov, IČ: 00838446		DATUM 05/2024
NÁZEV AKCE	REKONSTRUKCE BYTŮ V DOMĚ 9. KVĚTNA 16, BLANSKO parcela č. st. 1323/1, k.ú. Blansko		FORMÁT 6 x A4
ČÁST	D.1.1 ARCHITEKTONICKO-STAVEBNÍ ŘEŠENÍ		MĚŘÍTKO 1:50
NÁZEV	ŘEZ A-A' - NOVÝ STAV		STUPEŇ DSP
	ČÍS. SOUPRAVY	ČÍS. VÝKRESU	
			D.1.1.11