


ŘEZ A-A' - STÁVAJÍCÍ STAV  
M 1:50

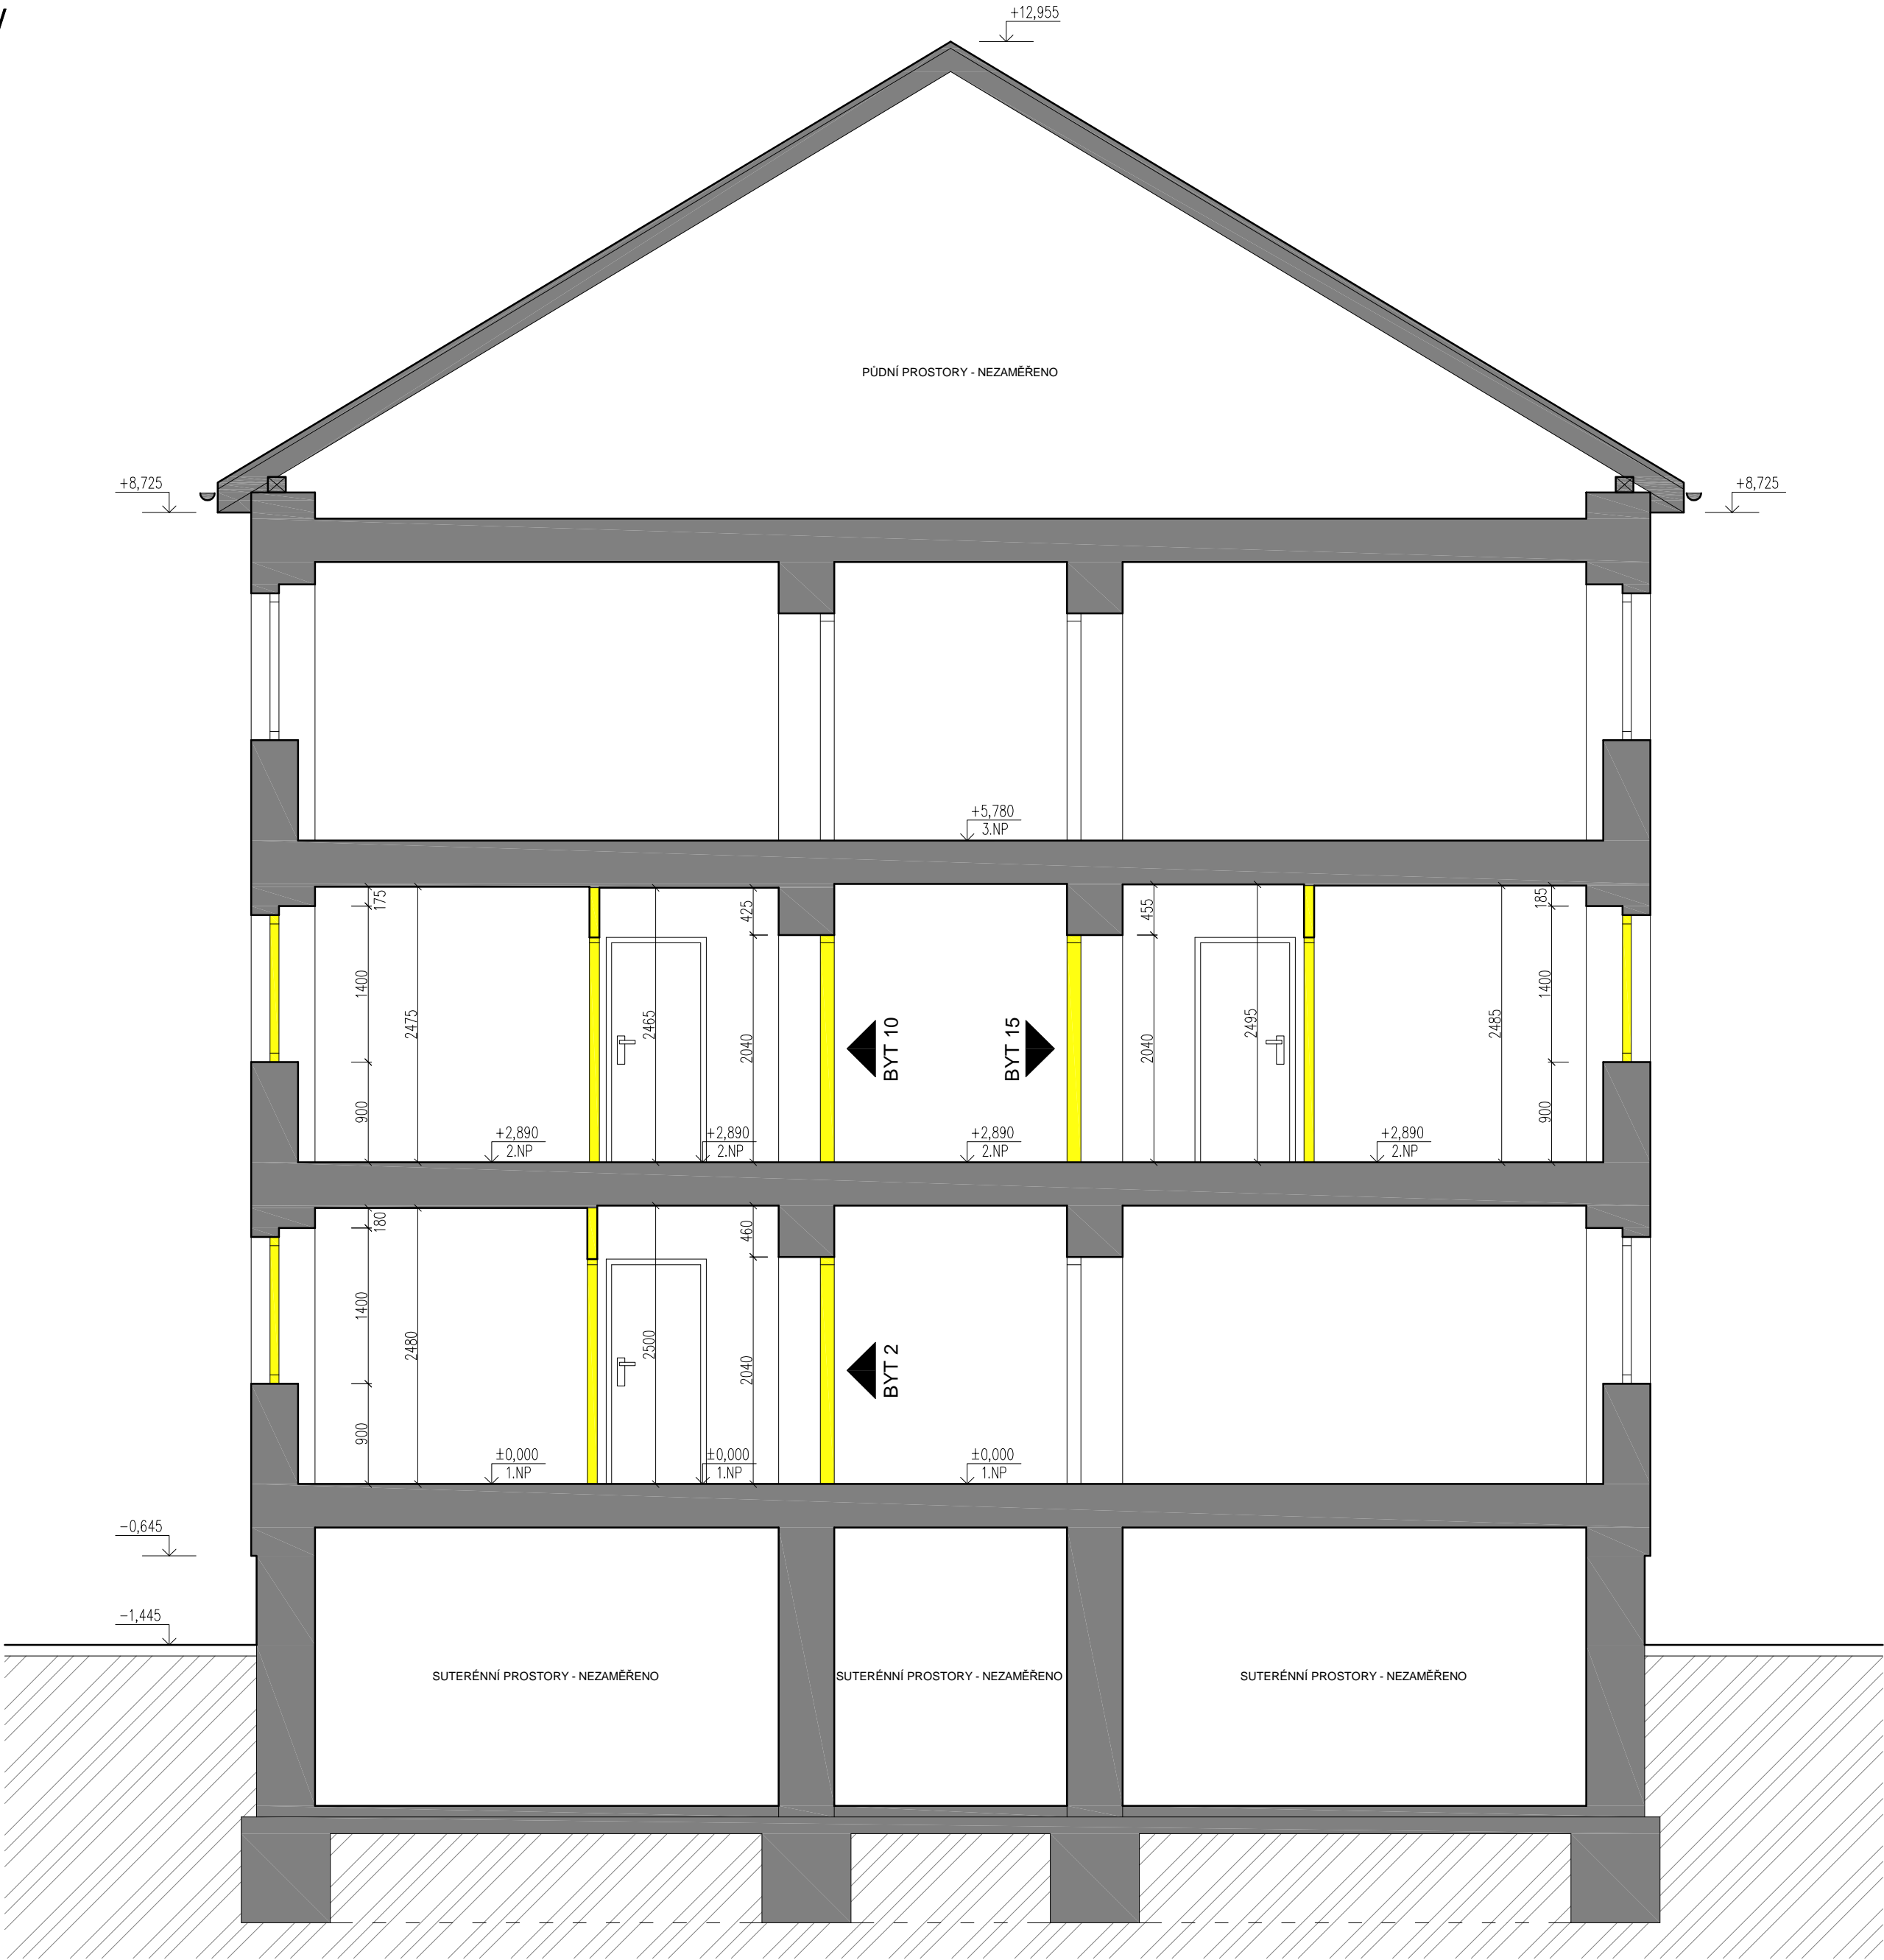

LEGENDA MATERIÁLŮ:

- STÁVAJÍCÍ KONSTRUKCE
- BOURANÉ KONSTRUKCE

HIP	PETR PODMAJERSKÝ		<div><div></div><div>SÚLO SPOLEČNOSTI: CHILÁŘSKÁ 2160/5, 678 01 BLANSKO, IČ: 11845899 TEL: 773 516 165, EMAIL: PPODMAJERSKY@VOLNY.cz</div></div> <div><div>PP DESIGN</div><div>BLANSKO</div></div>
VYPRACOVAL	PETR PODMAJERSKÝ		
ZODPOVĚDNÝ PROJEKTANT	ING. RICHARD BÍLEK		
STAVEBNÍK	Sociální služby Šebetov, příspěvková organizace, Šebetov č.p. 1, 679 35 Šebetov, IČ: 00838446		DATUM 05/2024
NÁZEV AKCE	REKONSTRUKCE BYTŮ V DOMĚ 9. KVĚTNA 16, BLANSKO parcela č. st. 1323/1, k.ú. Blansko		FORMÁT 6 x A4
ČÁST	D.1.1 ARCHITEKTONICKO-STAVEBNÍ ŘEŠENÍ		MĚŘÍTKO 1:50
NÁZEV	ŘEZ A-A' - STÁVAJÍCÍ STAV		STUPEŇ DSP
		ČÍS. SOUPRAVY	ČÍS. VÝKRESU
			D.1.1.06