

LEGENDA MÍSTNOSTÍ 1.NP - SS a BK


ČÍSLO	NÁZEV MÍSTNOSTI	PLOCHA	PODHLAVY	STROPY	STĚNY
1.01	Závěří	5,05 m²	betonová dlažba	venkovní omítka	venkovní omítka
1.02	Závěří	11,40 m²	keramická dlažba	vápenocementová omítka a malba	vápenocementová omítka a malba
1.03	Chodba	37,14 m²	keramická dlažba	vápenocementová omítka a malba	vápenocementová omítka a malba
1.05	Šatna	23,78 m²	keramická dlažba	vápenocementová omítka a malba	vápenocementová omítka a malba
1.06	Chodba	2,34 m²	keramická dlažba	vápenocementová omítka a malba	vápenocementová omítka a malba
1.07	Předsíň WC	3,99 m²	keramická dlažba	vápenocementová omítka a malba	vápenocementová omítka a malba / keramický obklad
1.08	WC a Sprcha	5,52 m²	keramická dlažba	vápenocementová omítka a malba	vápenocementová omítka a malba / keramický obklad
1.09	WC	7,24 m²	keramická dlažba	vápenocementová omítka a malba	vápenocementová omítka a malba / keramický obklad
1.10	WC	0,98 m²	keramická dlažba	vápenocementová omítka a malba	vápenocementová omítka a malba / keramický obklad
1.11	Umývárna	5,49 m²	keramická dlažba	vápenocementová omítka a malba	vápenocementová omítka a malba / keramický obklad
1.12	Kabinet	25,98 m²	PVC	vápenocementová omítka a malba	vápenocementová omítka a malba
1.13	Chodba	1,90 m²	keramická dlažba	vápenocementová omítka a malba	vápenocementová omítka a malba / keramický obklad
1.14	Umývárna	2,66 m²	keramická dlažba	vápenocementová omítka a malba	vápenocementová omítka a malba / keramický obklad
1.15	Předsíň	2,68 m²	keramická dlažba	vápenocementová omítka a malba	vápenocementová omítka a malba
1.16	WC	1,47 m²	keramická dlažba	vápenocementová omítka a malba	vápenocementová omítka a malba / keramický obklad
1.17	WC	11,41 m²	keramická dlažba	vápenocementová omítka a malba	vápenocementová omítka a malba / keramický obklad
1.18	Umývárna	7,97 m²	keramická dlažba	vápenocementová omítka a malba	vápenocementová omítka a malba / keramický obklad
1.19	Úklidová místnost	2,25 m²	keramická dlažba	vápenocementová omítka a malba	vápenocementová omítka a malba / keramický obklad
1.20	Učebna	77,09 m²	PVC	vápenocementová omítka a malba	vápenocementová omítka a malba
1.21	Chodba	52,95 m²	keramická dlažba	vápenocementová omítka a malba	vápenocementová omítka a malba
1.22	Učebna	77,80 m²	PVC	vápenocementová omítka a malba	vápenocementová omítka a malba
1.23	Učebna	62,31 m²	PVC	vápenocementová omítka a malba	vápenocementová omítka a malba
1.24	Strojní truhlářská dílna	181,17 m²	keramická dlažba	vápenocementová omítka a malba	vápenocementová omítka a malba
1.25	Strojovna	22,83 m²	keramická dlažba	vápenocementová omítka a malba	vápenocementová omítka a malba
1.26	Strojovna	10,67 m²	keramická dlažba	vápenocementová omítka a malba	vápenocementová omítka a malba
1.27	Strojní truhlářská dílna	191,56 m²	keramická dlažba	vápenocementová omítka a malba	vápenocementová omítka a malba
1.28	Strojní truhlářská dílna	122,96 m²	keramická dlažba	vápenocementová omítka a malba	vápenocementová omítka a malba
1.29	Kabinet mistří	24,37 m²	keramická dlažba	vápenocementová omítka a malba	vápenocementová omítka a malba
1.30	Chodba	6,58 m²	keramická dlažba	vápenocementová omítka a malba	vápenocementová omítka a malba
Celkový součet: 29		857,52 m²			

ROZVODY POTRUBÍ

- DEMONTOVANÉ PŘÍVODNÍ OCELOVÉ POTRUBÍ
--- DEMONTOVANÉ VRATNÉ OCELOVÉ POTRUBÍ
--- STÁVAJÍCÍ PŘÍVODNÍ OCELOVÉ POTRUBÍ
--- STÁVAJÍCÍ VRATNÉ OCELOVÉ POTRUBÍ

LEGENDA OTOPNÝCH TĚLES:

- STÁVAJÍCÍ LITINOVÉ OTOPNÉ TĚLESO

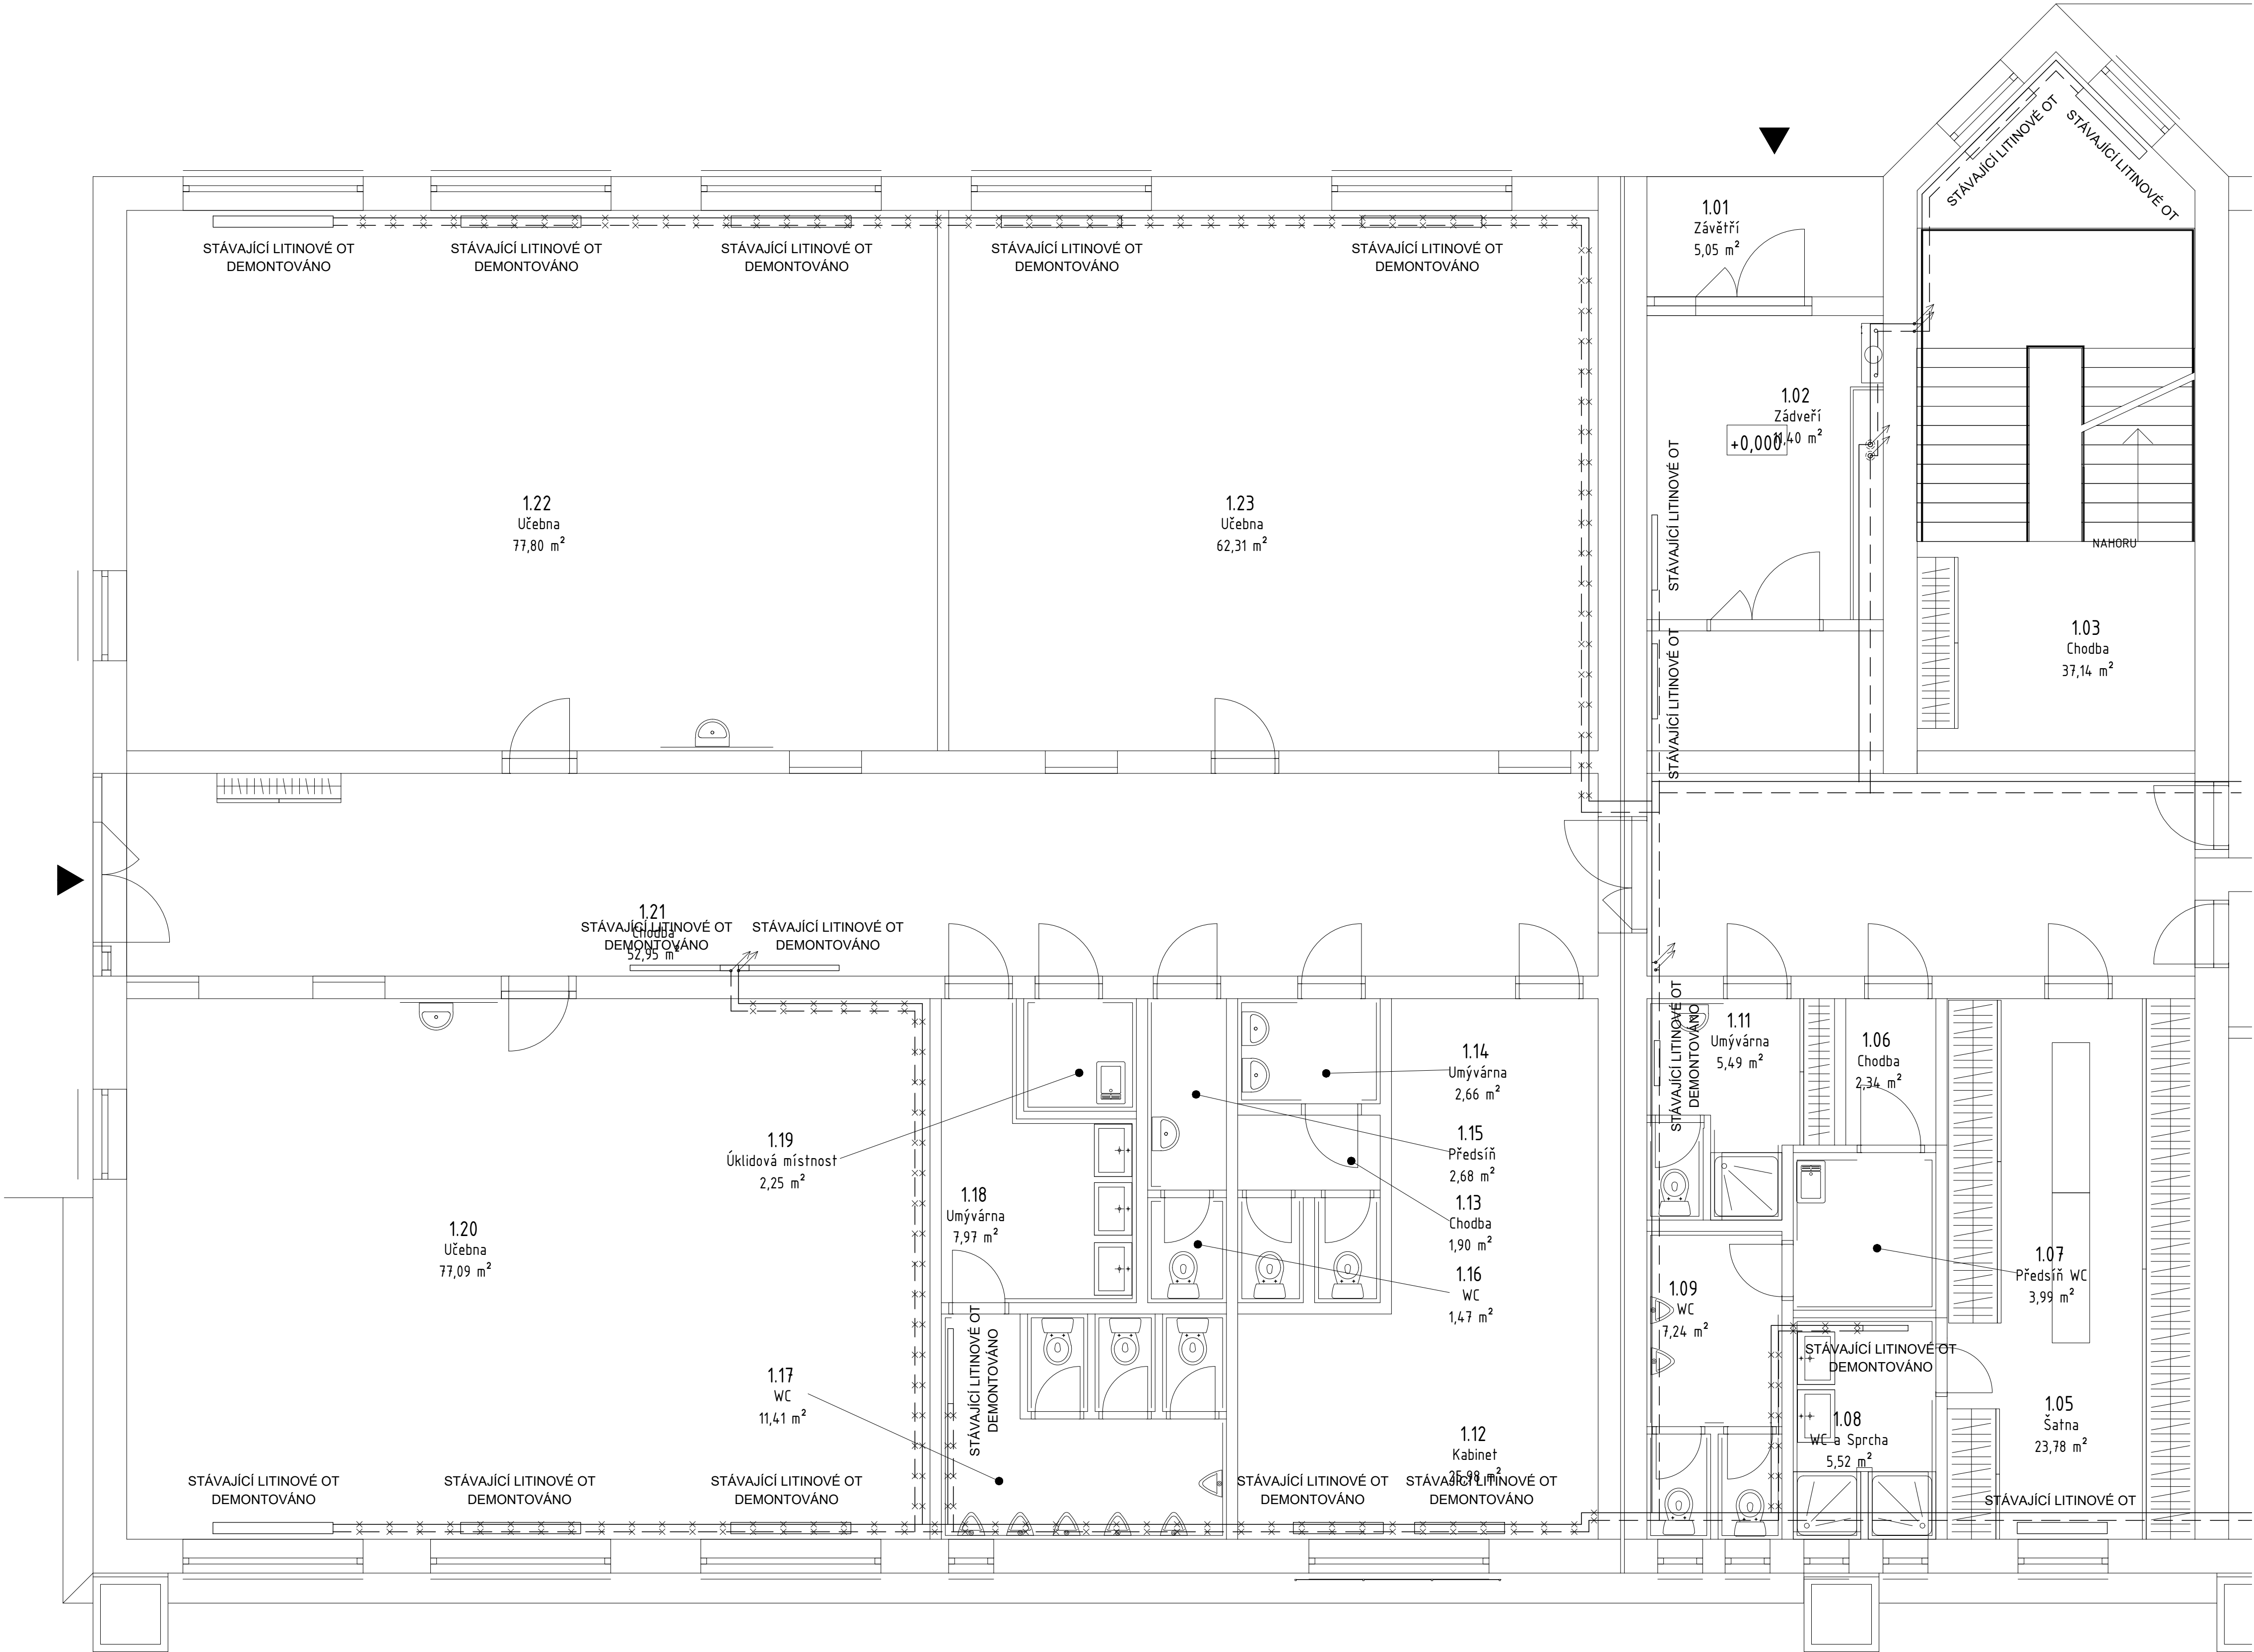

staving

LP Staving, s.r.o.

Větrov 140, 664 83 Domašov

Václavská 244/202b, 619 00 Brno

info@lpstaving.cz

generální projektant

projektant části

HIP

Ing. Petr Antl

zodp. projektant

Ing. Josef Bahr, Ph.D.

architekt

-

vypracoval

Ing. Petr Najman

investor

Sřední škola technická Znojmo, příspěvková Organizace, Uhelná 3264/6, 66902 Znojmo, IČO: 09530516

místo stavby

Uhelná 3261/6, 66902 Znojmo, parcela 691/4, 5691/5, 5691/6 a 5691/11, k.ú. Znojmo-město

Řešení školního stravování (jidelny) Střední školy technické Znojmo, příspěvkové organizace

název stavby

objekt

část

SO 001 - OBJEKT TRUHLÁŘSKÝCH DÍLEN

D.1.4.3 VYTÁPĚNÍ

číslo zakázky

datum

stupeň

revize

měřítka

13/2023

09/2023

STS - část A

00

1:50

název dokumentu

číslo přílohy

PŮDORYS 1.NP - stávající stav

D.1.4.03.02