


NOVÝ ZEMNÍČÍ PÁSEK FeZn 30/4 UMÍSTĚN VE VÝKOPU KOLEM CELÉHO OBJEKTU

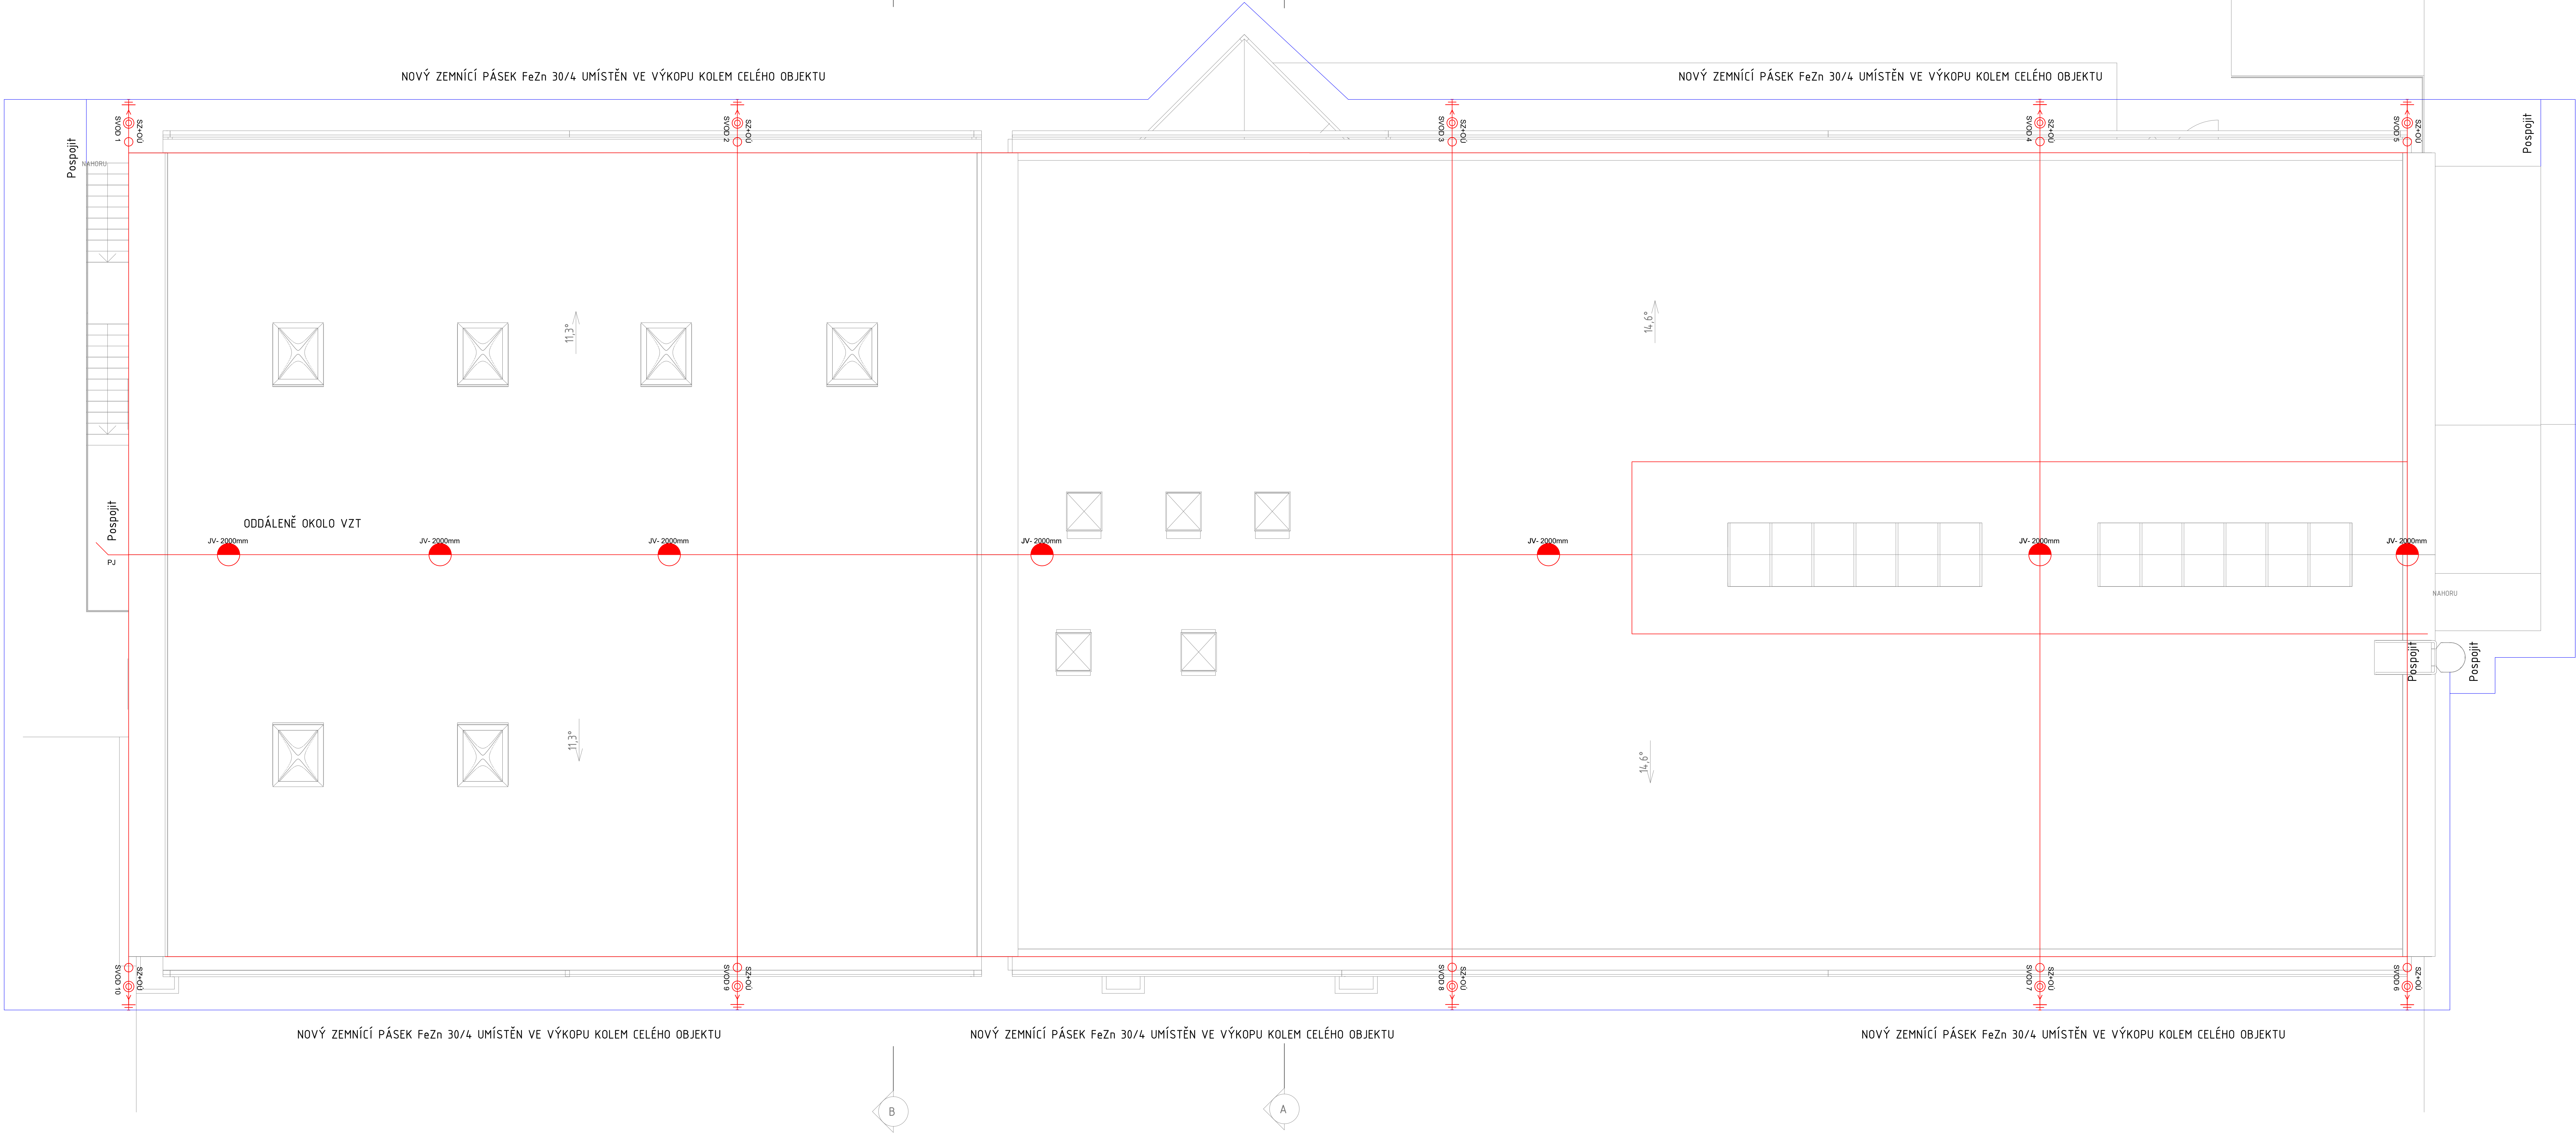

NOVÝ ZEMNÍČÍ PÁSEK FeZn 30/4 UMÍSTĚN VE VÝKOPU KOLEM CELÉHO OBJEKTU

LEGENDA ZNAČEK

- SZ ZKŮŠEBNÍ SVORKA (ZSc)
- OÜ OCHRANNÝ (HELMNÍK (OU 1,7 + 2x OUDa-18)
- SS SVORKA SPOJOVACÍ
- JV TVÝČOVÝ JMAČ DO VÝŠKY 1,5m
(VÝŠKA JMAČE BUDE UPRÁVĚNA NA ZÁKLADĚ SKUTEČNÉHO PROVEDENÍ ODVĚTRÁNÍ A KOMÍNŮ)
- VODČ ANMgSi Ø 8mm
- PÁSKA FeZn 30x4mm (ZÁKLADOVÝ ZEMNÍČ)

LEGENDA

- Základový zeminč typu z pásku FeZn 30/4
- Drát FeZn průměr 10 mm
- Spojovací bod svorkami ZvSR3a - chráněno proti korzi (saccharové láze)

POZNÁMKA:

Nový základový zeminč typu B z pásku FeZn 30/4 uložený v nových betonových základech po celém obvodu budovy.
Přechod ze zeminče na betonu nutno chránit pasivní profilací ošetřenou, v zemině min. 30cm a 30cm nad povrchem. V základu min. 10cm v betonu a 30 cm nad povrchem. Zeminč odpor nemá být větší jak 2 ohmy. V případě většího zeminého odporu nutno doplnit zeminčivý tyč.

0,000 • 000,000 m n. m. B p. v., souřadnicový systém JTSK		Autorizační razítko a podpis	
generální projektant LP Staving, s.r.o. Vězeňská 101, 602 00 Brno IČO: 08330506 e-mail: info@lpstaving.cz		projektant dle části -	
Zdroj projektant Ing. Ladislav Pokorný		Výpracovní David Suravec	
Architekt -		Kontroloval -	
Stavebník Střední škola technická Znojmo, příspěvková organizace, Uhlířská 224/II, 66002 Znojmo, IČO: 00330506		Zakázkové číslo 13/2023	
Místo stavby k.ú. Znojmo-město [793418], parc.č. 569/VI, dotč. parc. 569/VI, 569/VI/6		Formát A3	
Název stavby Řešení školního stravování (jidelny) Střední školy technické Znojmo, příspěvková organizace		Datum 10/2023	
Stavební objekt SO 001 - OBJEKT TRUHLÁŘSKÝCH DÍLEN		Etapa DUR-DSP, DPS	
Dílčí část D.1.4.04. ELEKTRONSTALACE - HROMOSVOD A UZEMNĚNÍ		Revize 00	
Název dokumentu STŘECHA		Měřítko -	
		Číslo výkresu Paré	
		05	