


POZNÁMKY:

- PROVEDENÍ KOTEV DLE VZOROVÝCH LISTŮ MD ČR – VL 402.02.01/2021
- VNITŘNÍ PRŮMĚRY ZAKŘIVENÍ VLOŽEK U HÁKŮ A SMÝČEK – 4xØ PRO Ø≤16mm
7xØ PRO Ø>16mm
- NEOZNAČENÉ SRAŽENÍ BETONOVÝCH HRAN 20x20
- VÝŠKOVÉ ROZMĚRY ŘÍMSY JSOU DEFINOVÁNY VŮČI ODBOURANÉ KOMUNIKACI, TAK ABY BYLA DODRŽENA VÝŠKA ŘÍMSY U OKRAJE VOZOVKY (150 mm) A DODRŽENY SKLONY (4% A 10%)

VRSTVY VOZOVKY: DLE ČSN 73 6242

- TRÍDA DOPRAVNÍHO ZATÍŽENÍ (TDZ): IV
INT. PROVOZU TĚŽ. NAKL. VOZ. (T_{max}): <500 VOZ/DEN
NÁVRHOVÁ ÚROVEŇ PORUŠENÍ VOZOVKY:
KATALOGOVÝ LIST:
- | | | |
|--|-------|----------------|
| – ASF. BETON PRO OBRUSNÉ VRSTVY MOD. ACO 11 70/100 | 40 mm | ČSN EN 13108-1 |
| POSTŘÍK SPOJOVACÍ PS-C C60 B3 (0,25kg/m ²) | | ČSN 736129 |
| – ASF. BETON PRO LOŽNOU VRSTVU MOD. ACL 22+ 50/70 217 – 270 mm | | ČSN EN 13108-1 |
| POSTŘÍK SPOJOVACÍ PS-C C60 B3 (0,25kg/m ²) | | ČSN 736129 |
| – LITÝ ASFALT MA 16 IV 35/50 | 40 mm | ČSN EN 13108-1 |
| – HYDROIZOLACE Z NATAVOVÝCH IZOLAČNÍCH PÁSŮ | 10 mm | |

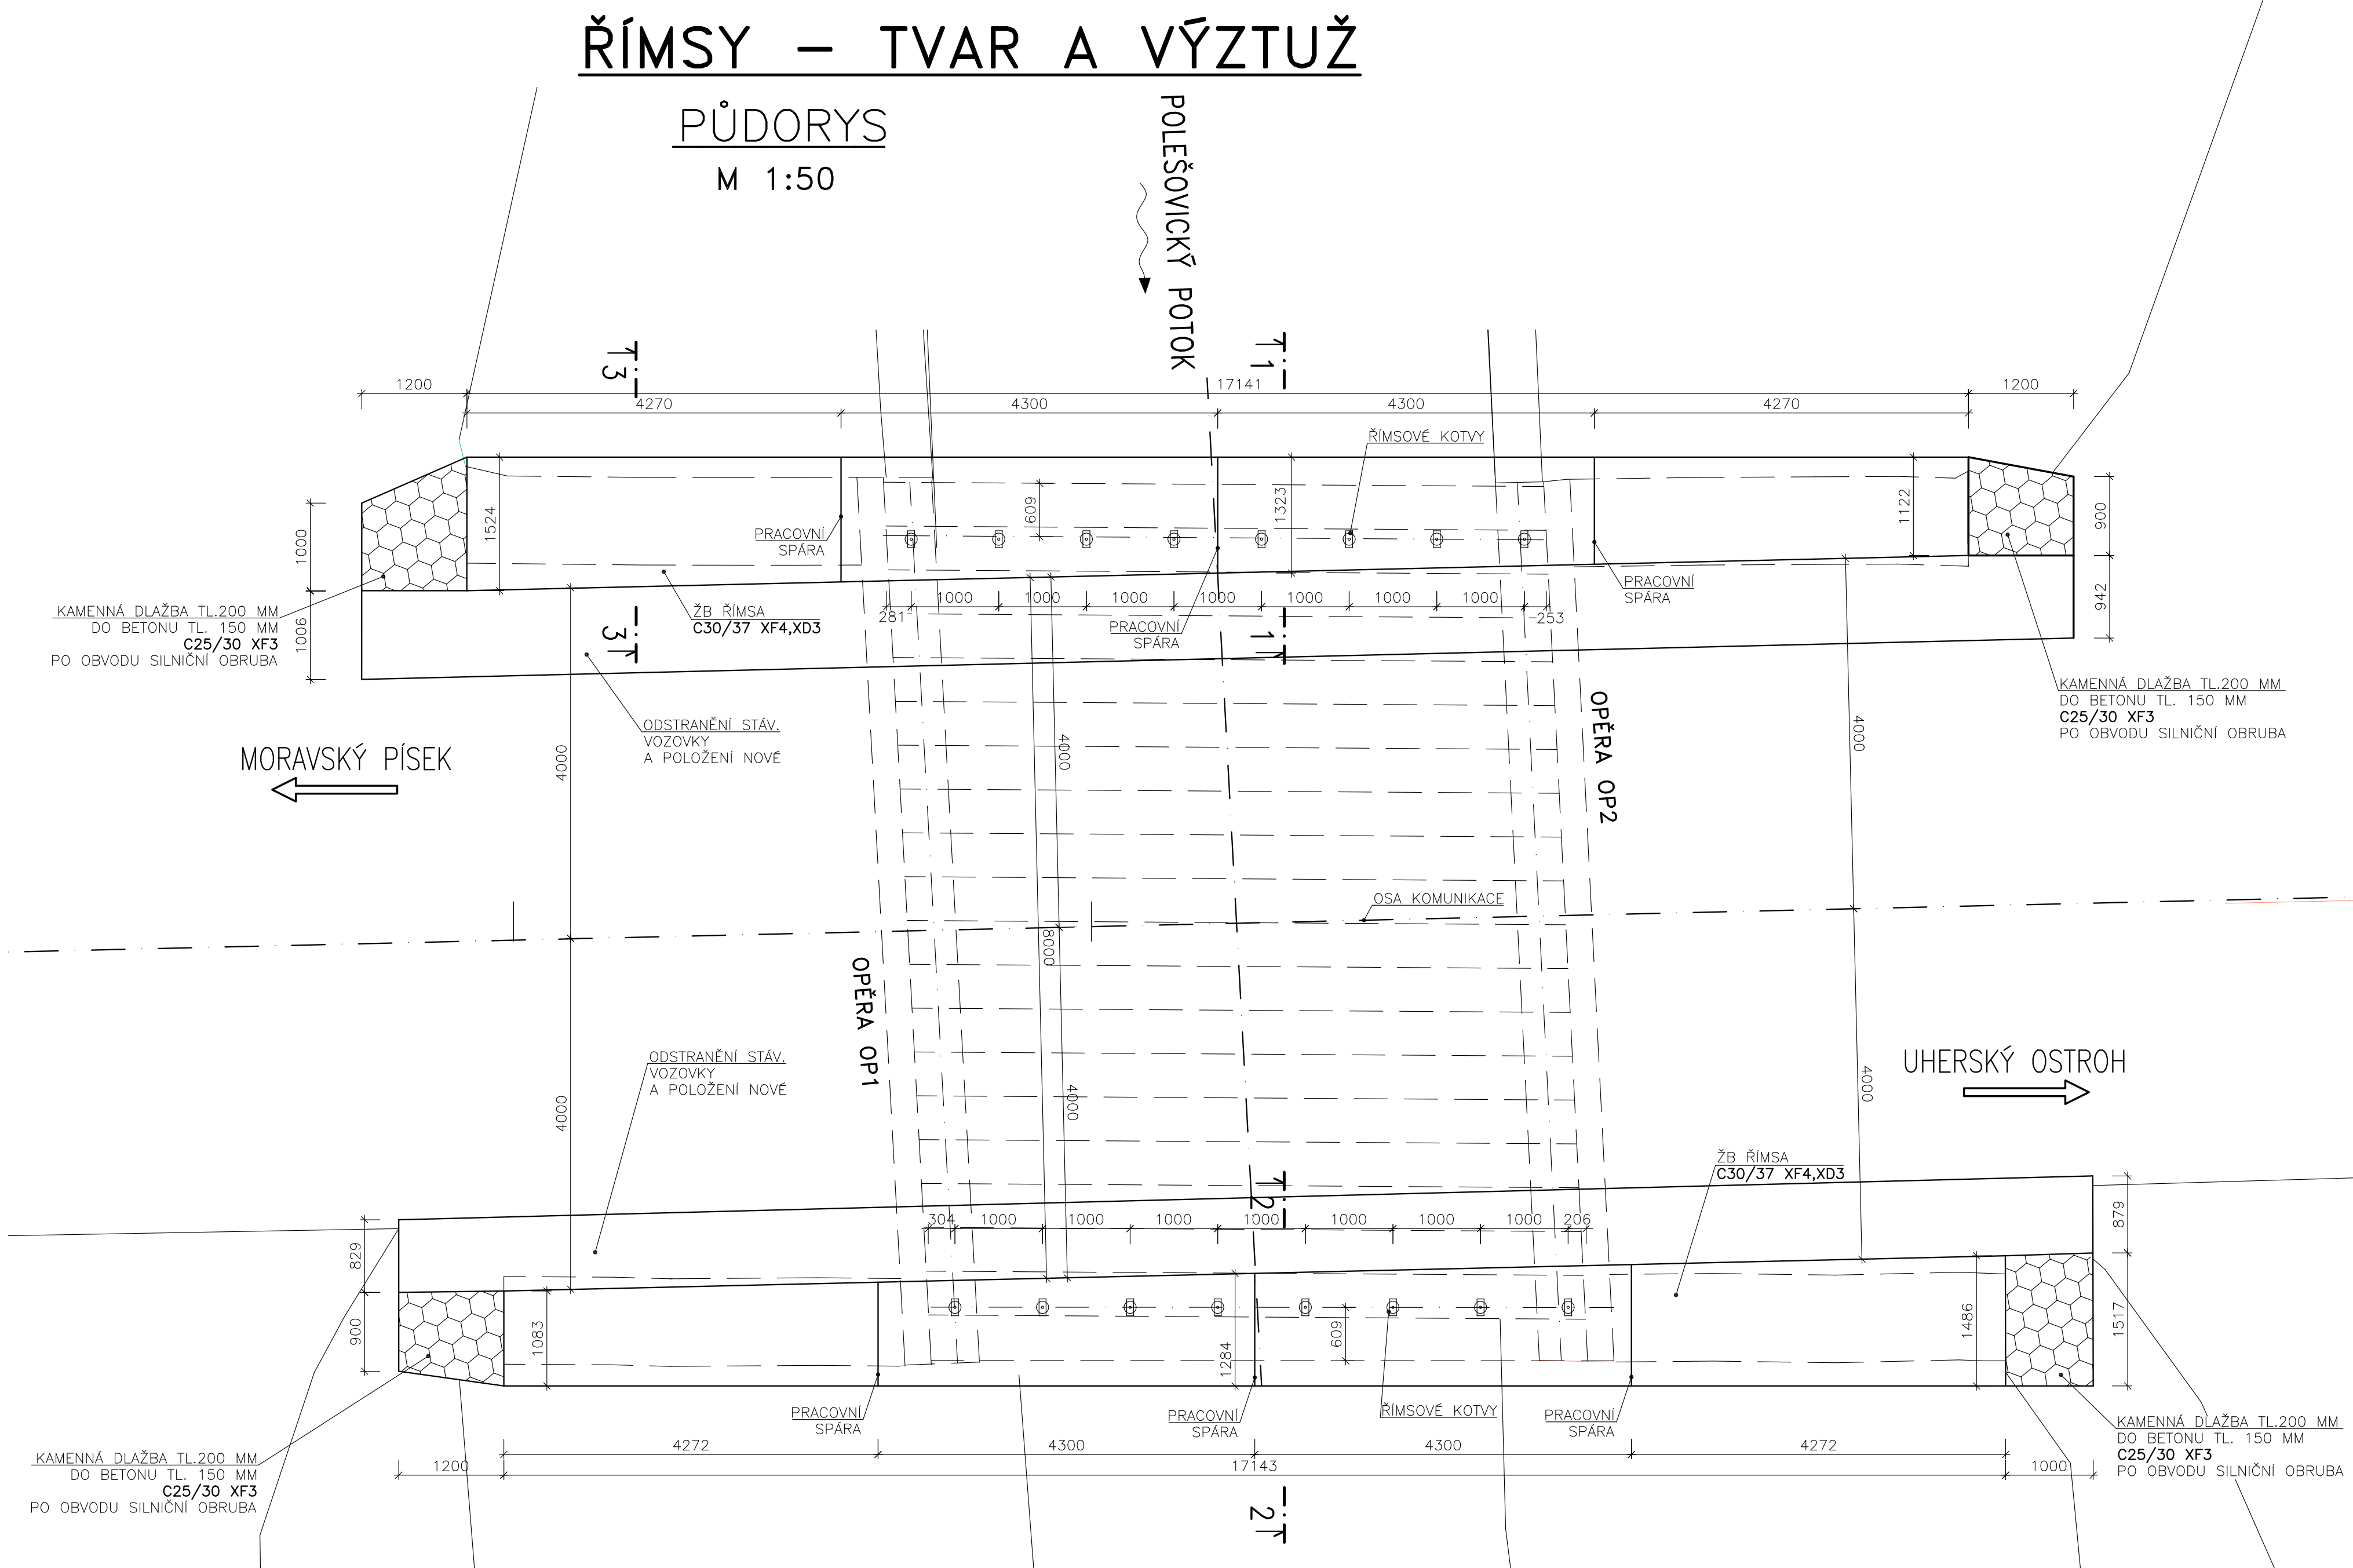

BETON C30/37 XF4, XD3
OCEL B500B (R)

- MINIMÁLNÍ KRYTÍ VÝZTUŽE 55 mm
- JMENOVITÉ KRYTÍ VÝZTUŽE 65 mm

Duševní a průmyslové vlastnictví
PIS PECHAL, s.r.o.
Veškerá práva vyhrazena
Postoupení třetím osobám není dovoleno

ZMĚNA	DATUM	PROVEDL	PODPIS
ZOD. PROJEKTANT	VYPRACOVAL	KONTROLOVAL	
ING. VOJTECH KONEČNÝ	ING. VOJTECH KONEČNÝ	ING. MIROSLAV LOUČKA	
OBJEDNATEL	SOS JMK		
STAVBA	II/495 Moravský Písek most 495-002		
PRÍLOHA	ŘÍMSY – TVAR A VÝZTUŽ		

DATUM	ŘÍJEN 2024	KRAJ	JIHOMORAVSKÝ
STUPEŇ	TP	OKRES	HODONÍN
ČÍS.ZAK.	P24025	OBEC	MORPÍSEK
MĚŘÍTKO 1:10, 1:20, 1:50		FORMÁT	12x44
ČÍS.PRÍLOHY		ČÍS.PARÉ	

06