


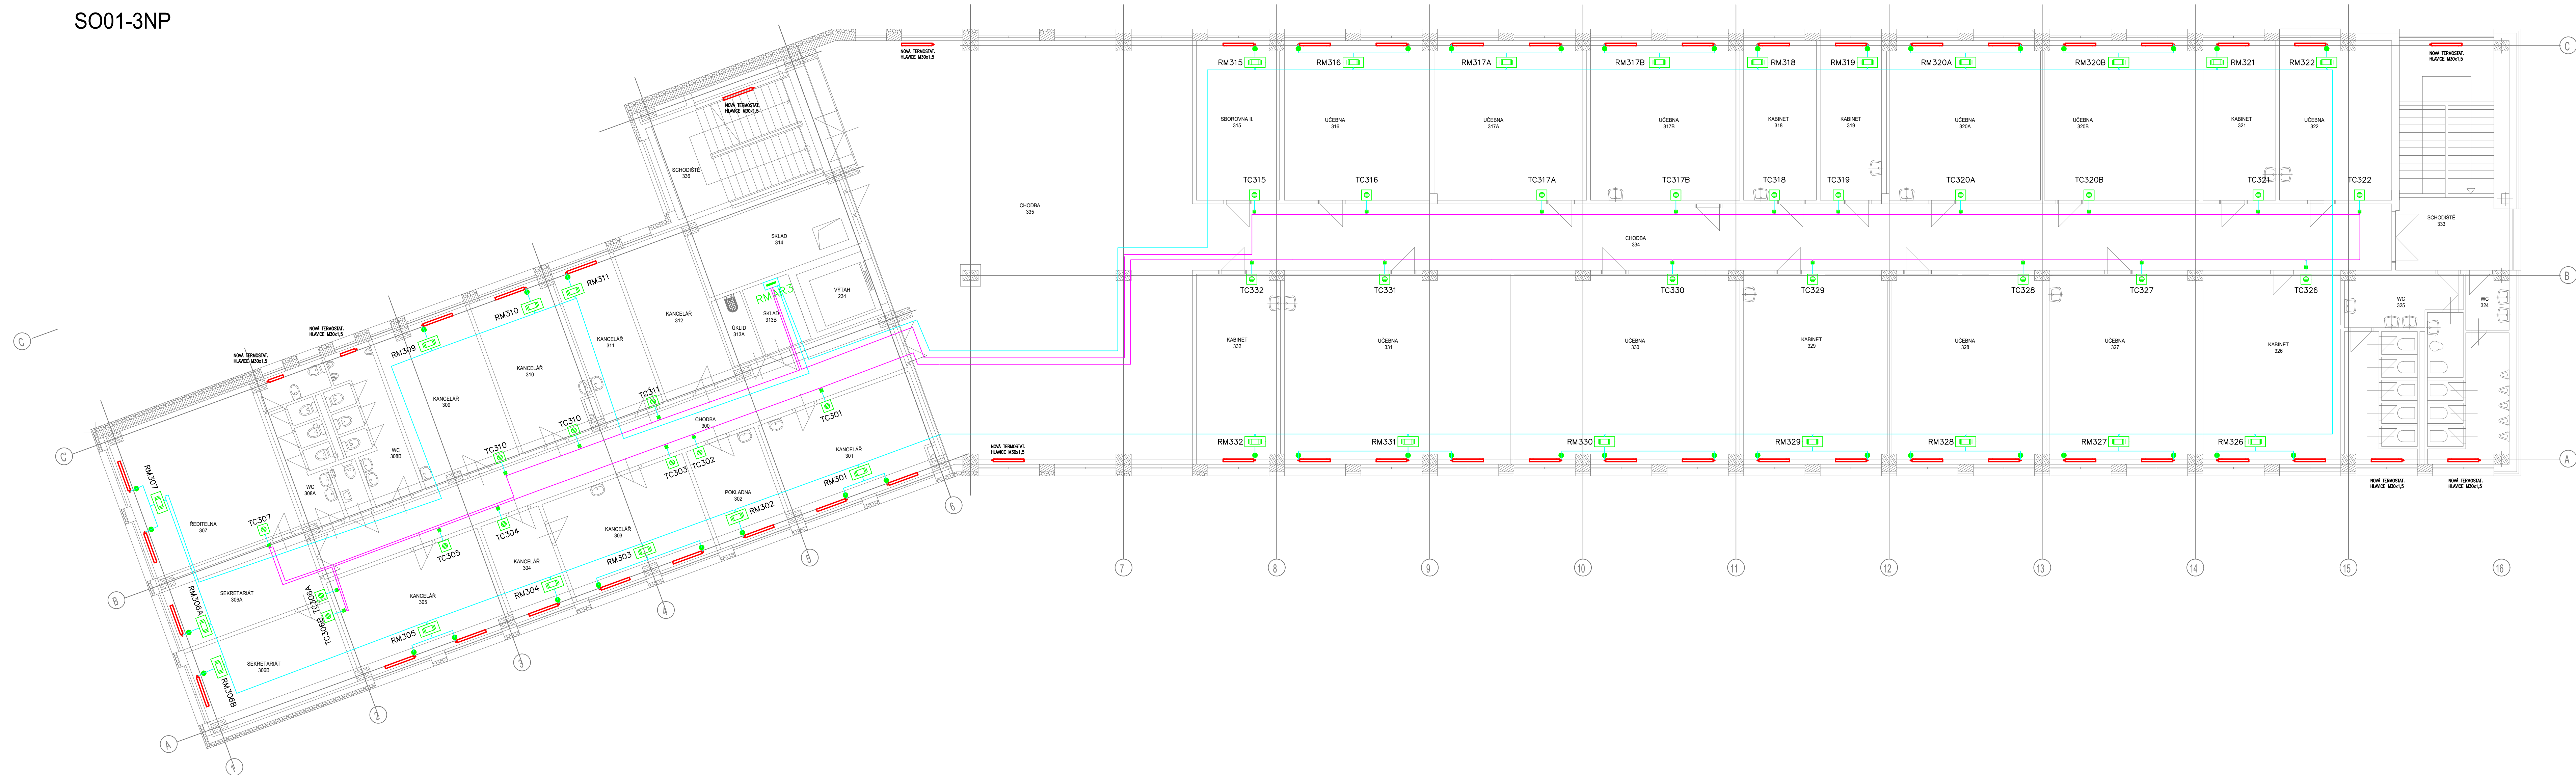

SO01-3NP



TCxxx  PROSTOROVÝ OVLADAČ, DISPLEJ,
KOREKCE ŽADANÉ TEPLOTY
KOMUNIKACE MODBUS

RMxxx  RELÉOVÝ MODUL. 1xD0, 1xDI,
KOMUNIKACE MODBUS

 DDC REGULÁTOR, DISPLEJ,
KOMUNIKACE MODBUS, WEB SERVER,
ETHERNET
RMARXX

ZADAVATEL	Střední průmyslová škola Brno, Purkyňova příspěvková organizace, Purkyňova 97, 612 00 Brno		GENERÁLNÍ PROJEKTANT CERGO ENERGY s.r.o. Havlová 1227 619 01 Blatná IČ: 260 429 19	
PROJEKT	Rekonstrukce výměníku SPŠ Purkyňova - zpracování projektové dokumentace			
OBJEKT - ČÁST	SO 02 IRC REGULACE		ZAKÁZKA ČÍSLO 235Z079	
PROFESÍ - UČELENÁ ČÁST			PROJEKTANT UČELENÉ ČÁSTI	
D.1.4.d - MaR				
STUPEŇ DOKUMENTACE :	DOKUMENTACE PRO PROVEDENÍ STAVBY		ZODPOVĚDNÝ PROJEKTANT :	
	ING. PETR STUDNÍČKA		ING. PETR STUDNÍČKA	
KONTROLOVAL :	ING. PETR STUDNÍČKA		STANISLAV GAUZLER	
VYPRACOVAL :	STANISLAV GAUZLER			
NÁZEV VÝKRESU :	Půdorys 3.NP			
ČÍSLO DOKUMENTU	MĚŘÍTKO	REVIZE	DATUM	PARÉ Č.
D.1.4.d-03	-	00	2024-01	