






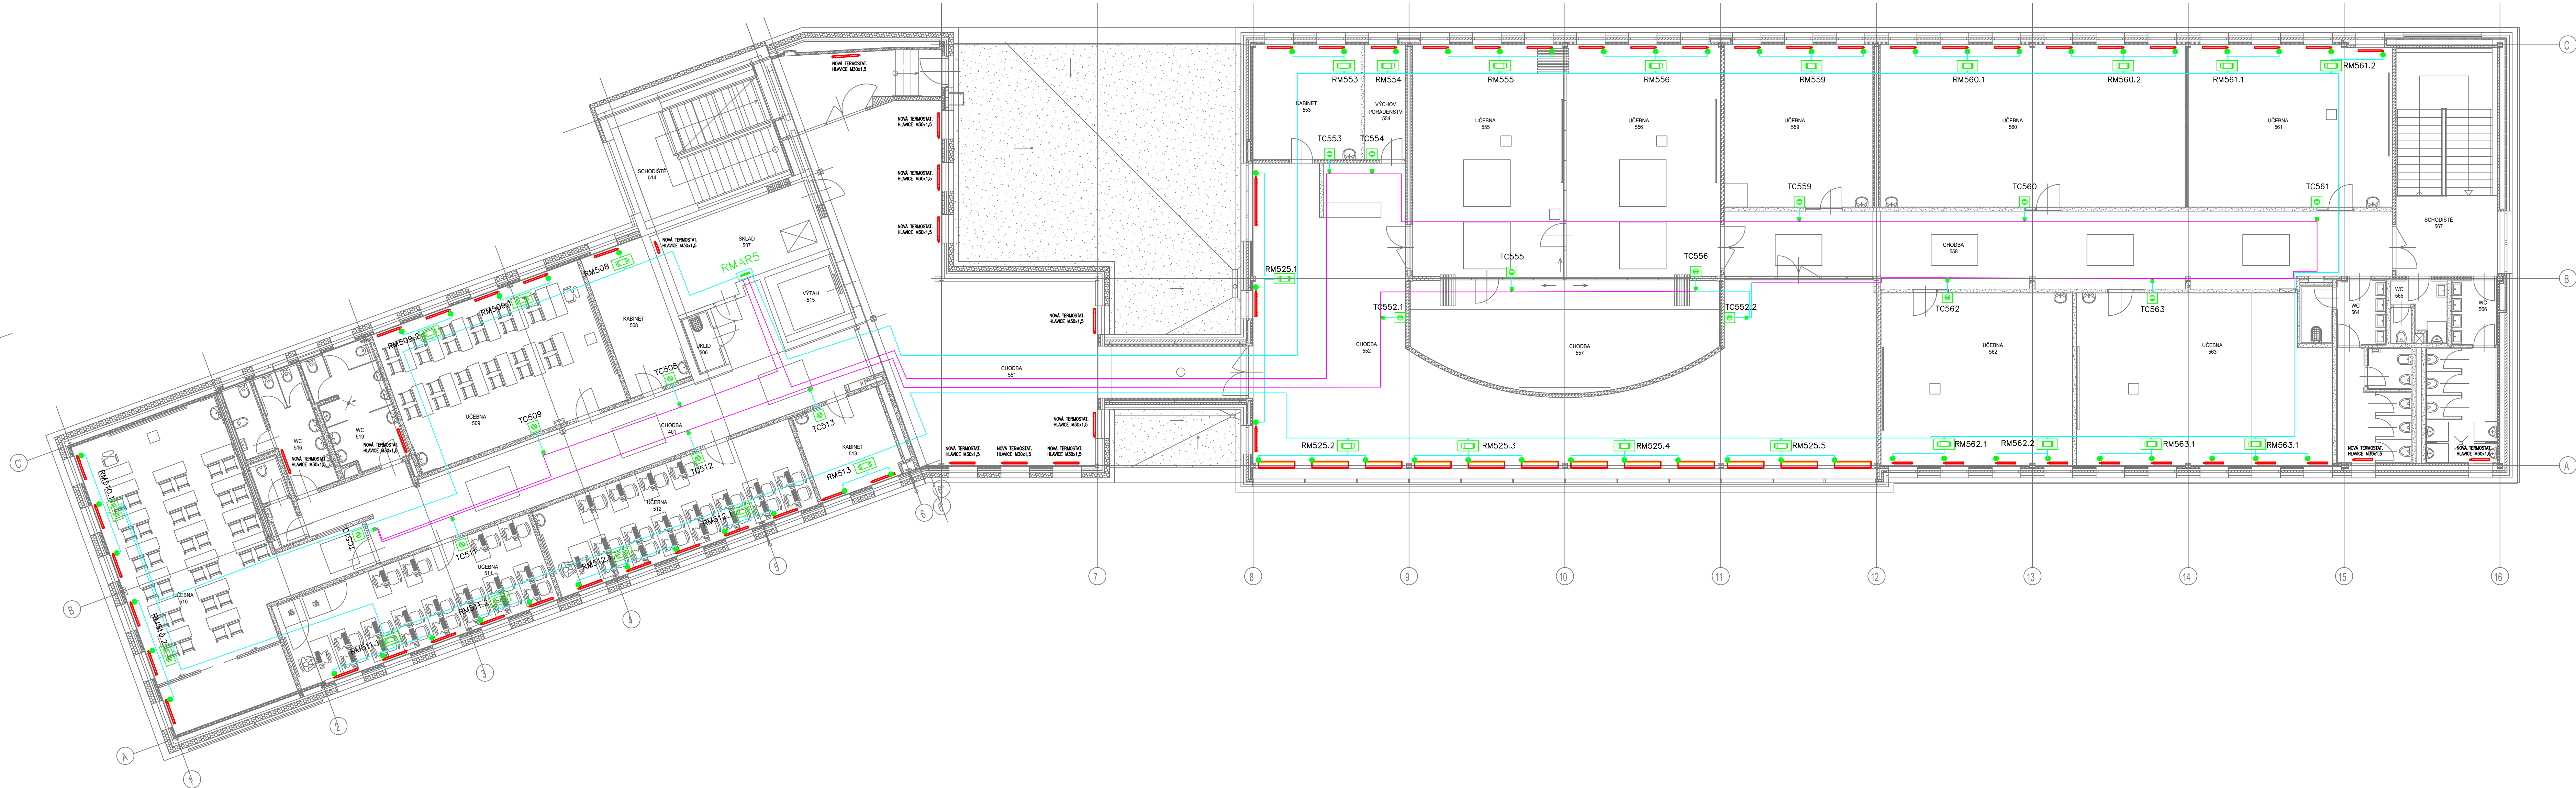

SO01-5NP



- TCxxx  PROSTOROVÝ OVLADAČ, DISPEJ,
KOREKCE ŽADANÉ TEPLOTY
KOMUNIKACE MODBUS
- RMxxx  RELÉOVÝ MODUL. 1xD0, 1xDI,
KOMUNIKACE MODBUS
-  DDC REGULÁTOR, DISPEJ,
KOMUNIKACE MODBUS, WEB SERVER,
ETHERNET
- RMARXX 

ZADAVATEL	Střední průmyslová škola Brno, Purkyňova reprektivní organizace, Purkyňova 97, 612 00 Brno			GENERÁLNÍ PROJEKTANT CERGO ENERGY s.r.o. Nová Lhota 127 678 01 Blatná IČ: 002 429 19	
PROJEKT	Rekonstrukce výměníku SPŠ Purkyňova - zpracování projektové dokumentace			 CERGO ENERGY STUŽIE A PROJEKCE 1238 projekty@cergo.cz	
OBJEKT - ČÁST	SO 02 IRC REGULACE			ZAKÁZKA ČÍSLO 235Z079	
PROFESE - UCLENÁ ČÁST					
D.1.4.d - MaR				PROJEKTANT UCLENÉ ČÁSTI Stanislav Gažler Na Závodu 788/15 246 02 Písek IČ: 489 303 95	
STUPEŇ DOKUMENTACE :	DOKUMENTACE PRO PROVEDENÍ STAVBY			 MAR DESIGN gažler@mar-design.cz	
ZODPOVĚDNÝ PROJEKTANT :	ING. PETR STUDNIČKA				
KONTROLOVAL :	ING. PETR STUDNIČKA				
VYPRACOVAL :	STANISLAV GAŽLER				
NÁZEV VÝKRESU :	Půdorys 5.NP				
ČÍSLO DOKUMENTU	MĚŘÍTKO	REVIZE	DATUM	PARÉ Č.	
D.1.4.d-06	-	00	2024-01		