


17

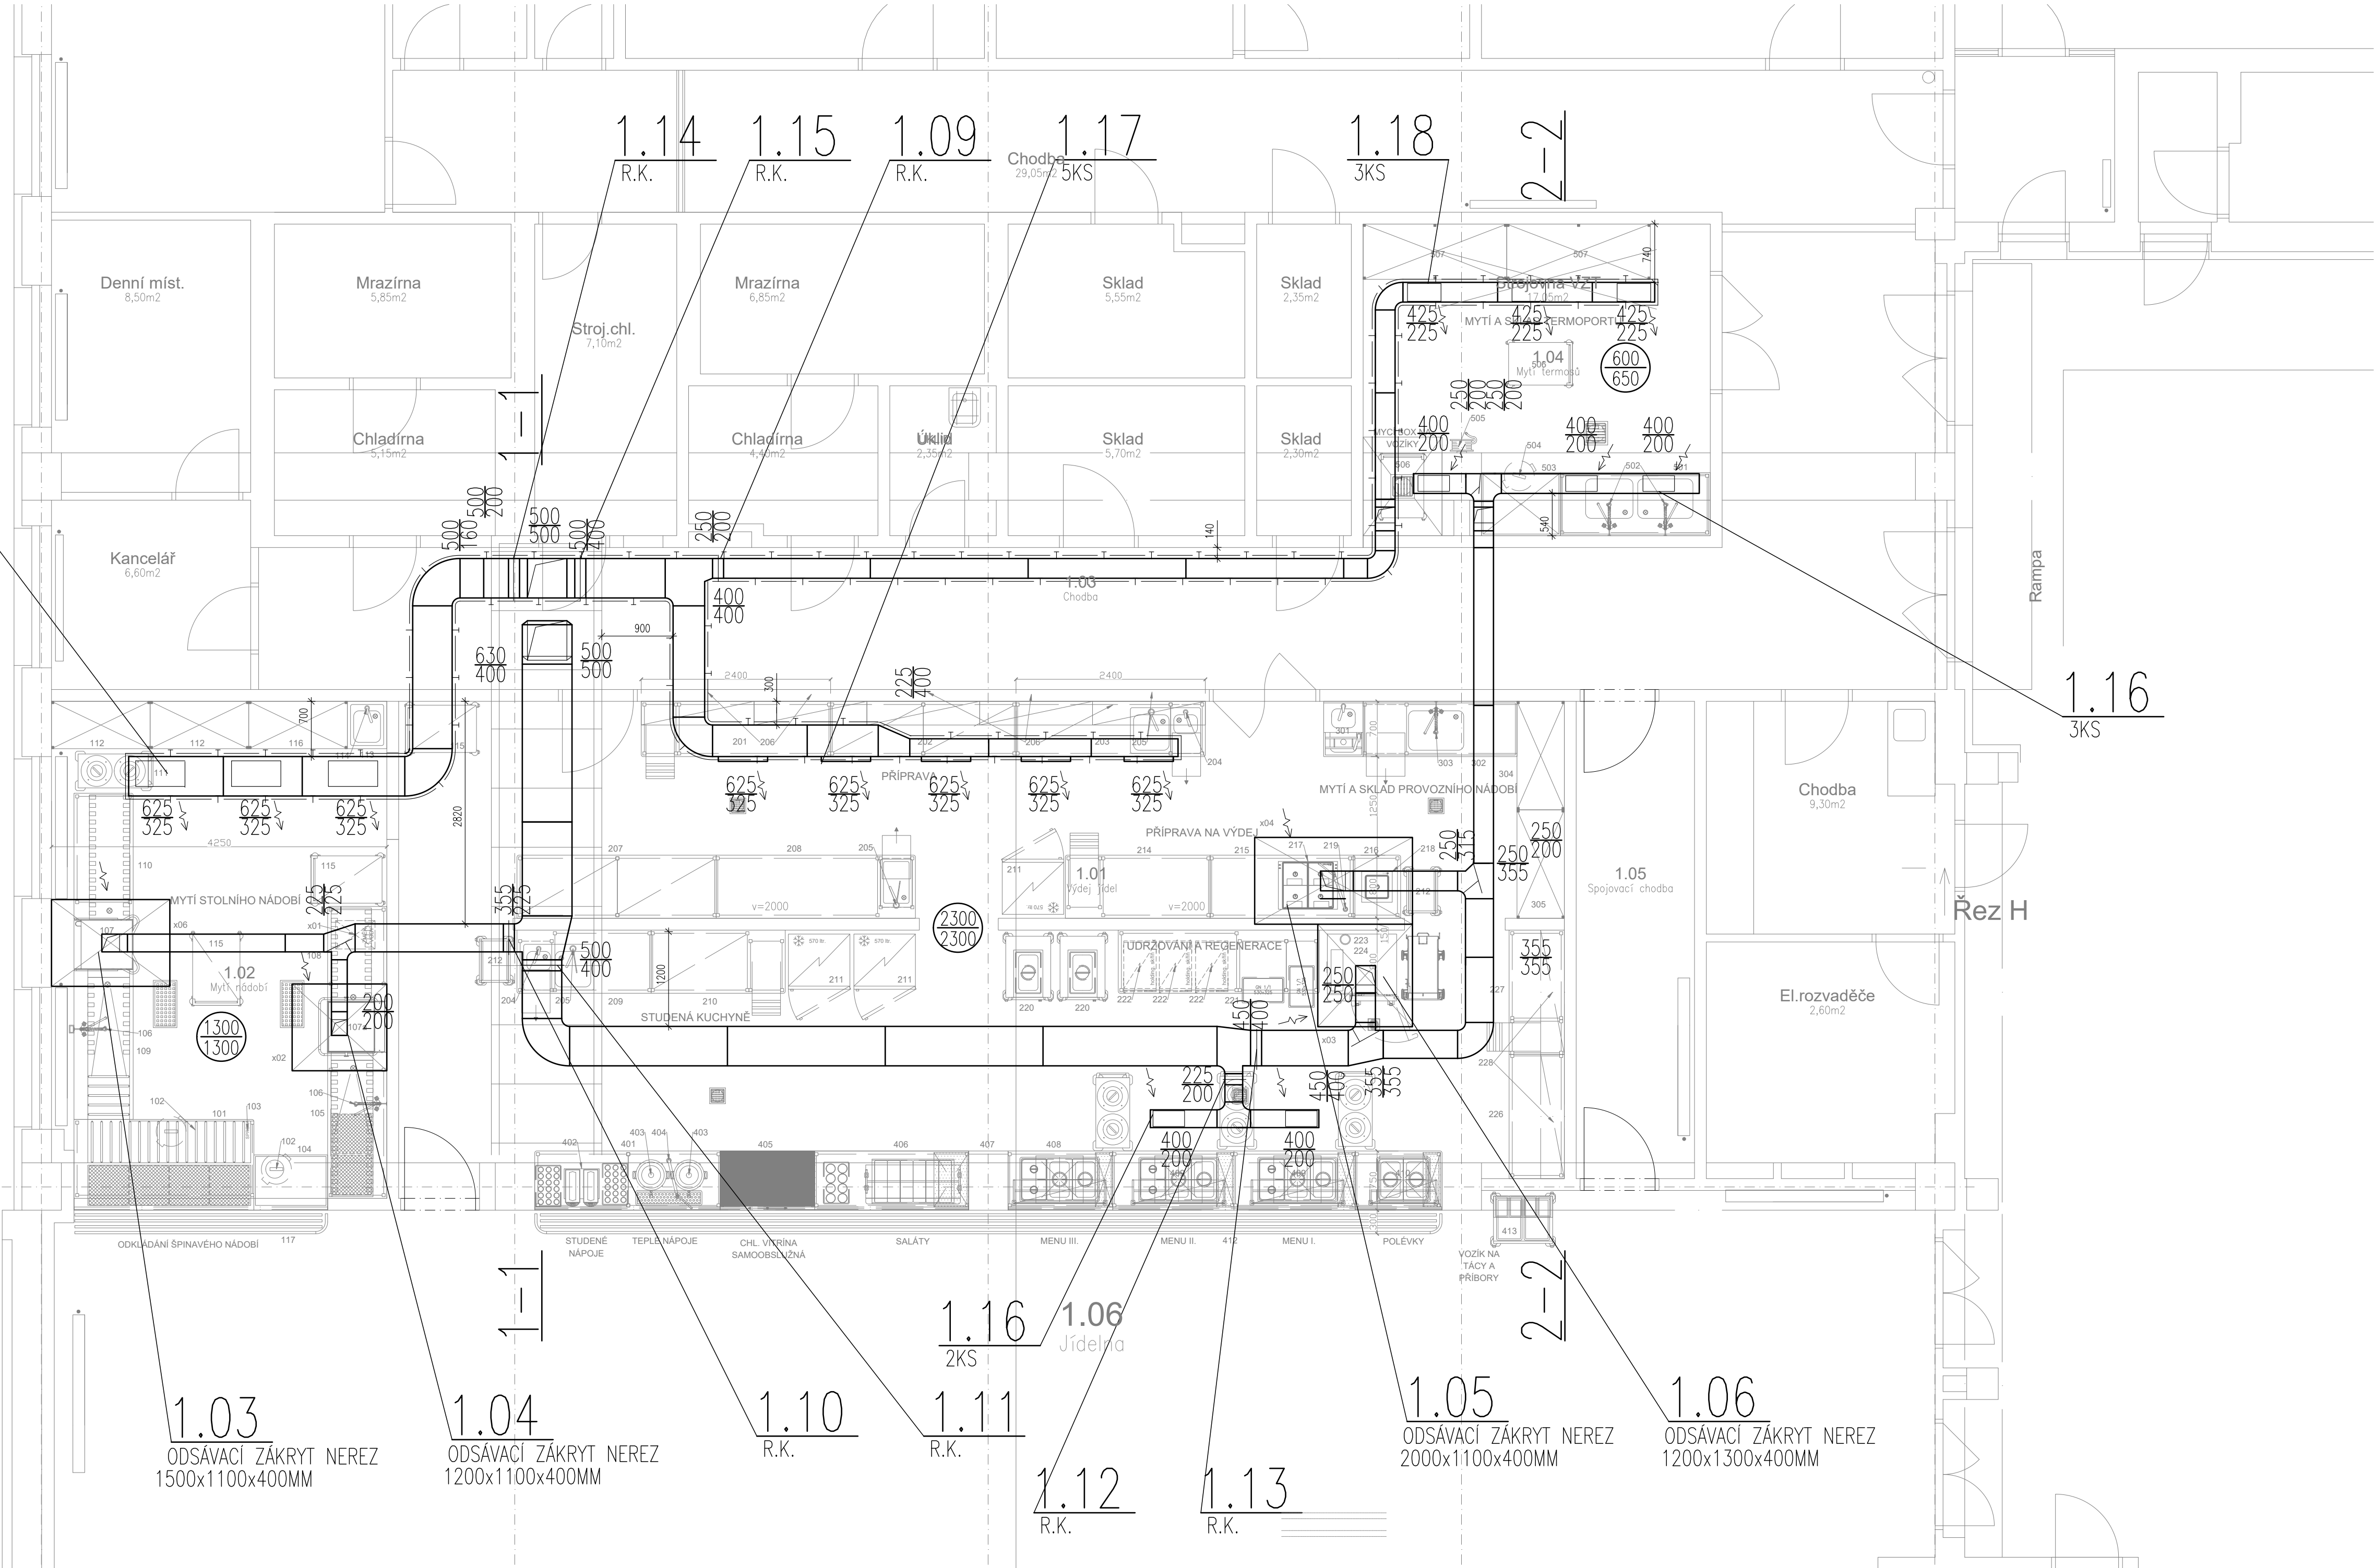

Legenda místností:

MÍST. ČÍSLO	ÚČEL MÍSTNOSTI	PLOCHA [m2]	PODLAHA	OZN.	POZNÁMKA
1.01	Výdej jídel	94,45	Ker.dlažba	P2	Ker.obklad v=2,02m
1.02	Mylí nádobí	26,55	Ker.dlažba	P2	Ker.obklad v=2,02m
1.03	Chodba kuchyně	49,60	Ker.dlažba	P1	Ker.obklad v=2,02m
1.04	Mylí termosů	17,10	Vínyl	P2	Ker.obklad v=2,02m
1.05	Propojovací chodba	9,10	Ker.dlažba	P1	Ker.sokl v= 8cm
1.06	Jídlna	4,00	Ker.dlažba	P1	Ker.sokl v= 8cm

LEGENDA VZT:

- - MNOŽSTVÍ VZDUCHU NA PŘÍVODU (M3/HOD)
 - - MNOŽSTVÍ VZDUCHU NA ODTAHU (M3/HOD)
 - - VÝŠTĚ (TALÍROVÝ VENTIL) PŘÍVOD
 - - VÝŠTĚ (TALÍROVÝ VENTIL) ODDOD
 - - VENKOVNÍ PROTIDĚŠTĚVÁ ŽALUZIE
 - - REGULÁČNÍ KLAPKA
 - - STĚNOVÁ (DVEŘNÍ) MŘÍŽKA
 - - POŽÁRNÍ UZÁVĚR BŮTR
 - - PSUM
 - - POŽÁRNÍ KLAPKA
 - - POTRUBNÍ VENTILÁTOR SE ZPĚTNOU KLAPKOU A MANŽETAMI
 - - TLUMIČ HLUKU BUNĚKOVÝ
 - - REVIZNÍ DVEŘKA 300x300, 500x500MM
- IZOLACE:
- PROTIPOŽÁRNÍ IZOLACE
 - TEPELNÁ IZOLACE
 - HLUKOVÁ IZOLACE
- OZNÁČENÍ:
- - OZNAČENÍ STOLPÁČEK
 - - PODŘEZANÉ BEZPRAHOVÉ DVEŘE
 - - POŽÁRNÍ UCÍPÁVKA
 - PŘEDPOKLAD. UMÍSTĚNÍ VNITŘNÍ CHL. JEDNOTKY
 - - ODDOD KONDENZÁTU



±0,0=257,70

Autoři řešení Ing.arch.F. Kopřivík	Vypracoval Ing.Petr Čihlár	Kreslil Ing.Petr Čihlár	PROJEKTOVÁ KANCELÁŘ KOPŘIVÍK BRNO A.S. Kč. 003 0411 (IČ) 230304411 Upravená 12.04.2024 www.koprivik.cz tel. 541 24 24 44
Investor : Střední škola stavebních řemesel Brno – Bosonohy			Formát 6 A4
Střední škola stavebních řemesel Brno - Bosonohy			Datum 03.2024
Oprava školní kuchyně - výdejna			Ukol DPS
D.1.4.b Vzduchotechnika a chlazení			Zakázkové číslo
1.podlaží			Mřítko 1 : 50
			Číslo výkresu VZT-03