



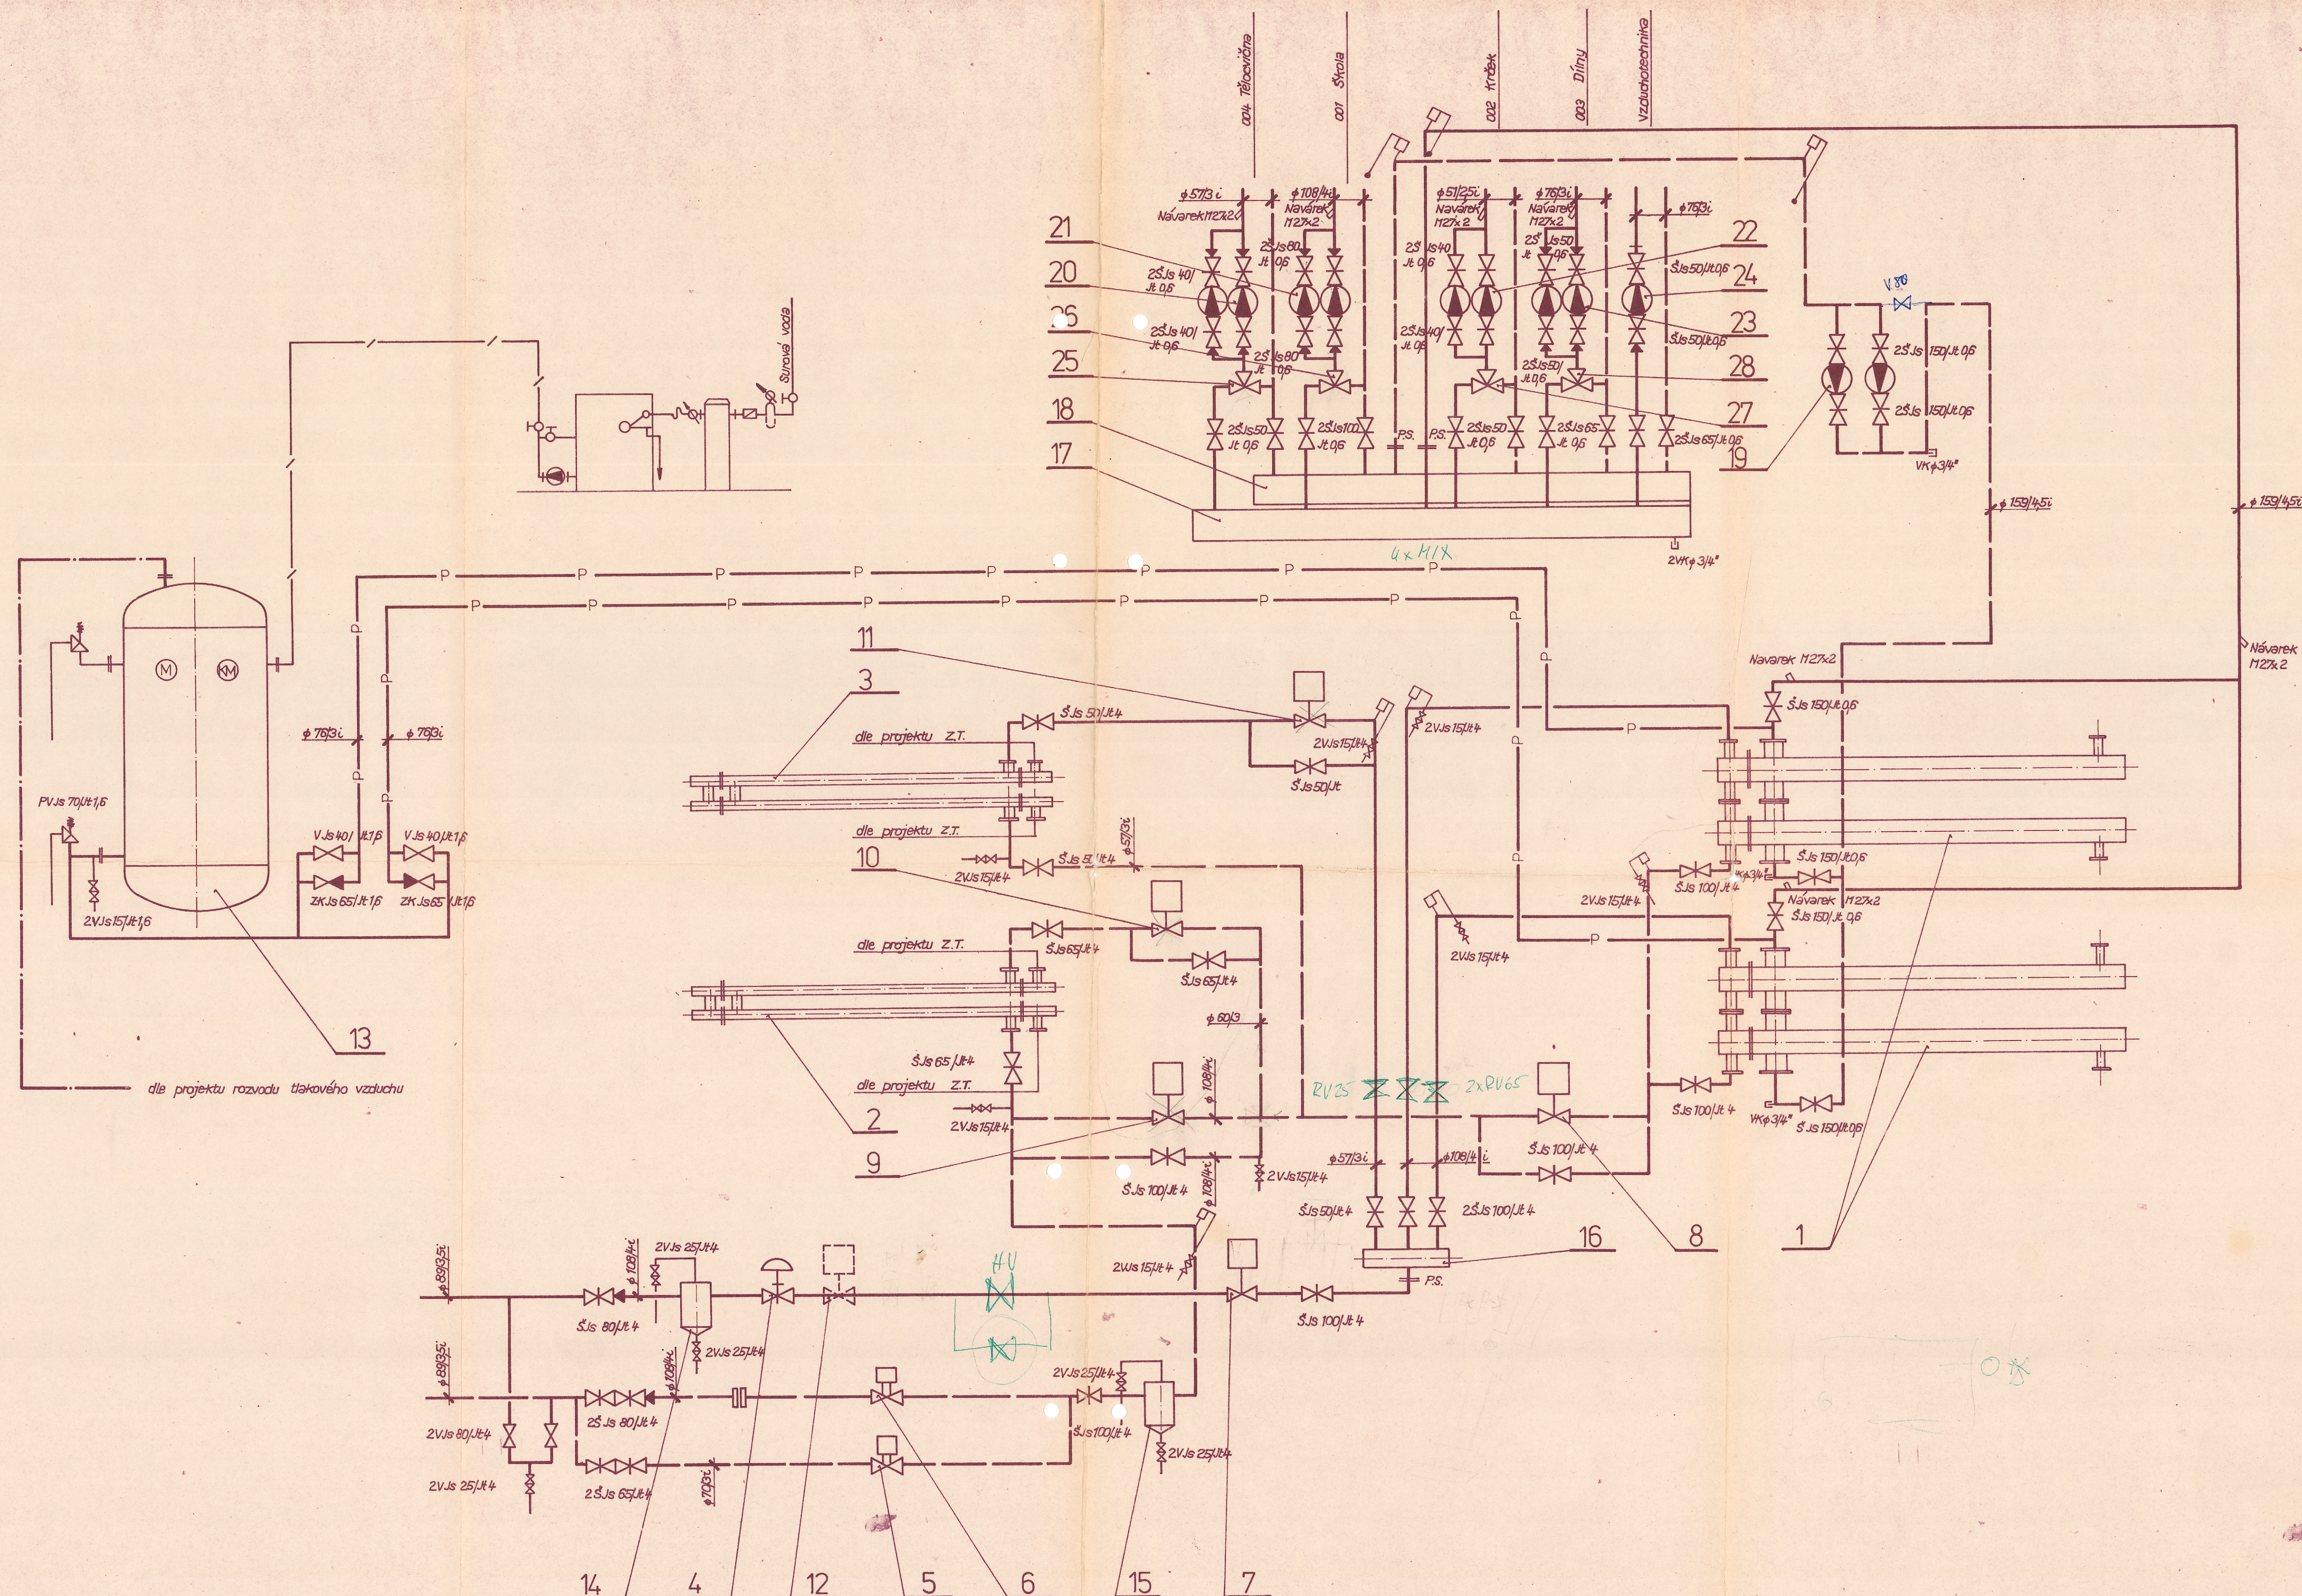

LEGENDA

- 28 Směšovací ventil Mix MV 55 - pro dílny
- 27 Směšovací ventil Mix MV 50 - krček
- 26 Směšovací ventil Mix MV 100 - škola
- 25 Směšovací ventil Mix MV 50 - tělocvična
- 24 Oběhové čerpadlo 50 NTR-60-15 - VZT
- 23 Oběhové čerpadlo 50 NTR-57-12 - dílny
- 22 Oběhové čerpadlo 40 NTR-48-12 - krček
- 21 Oběhové čerpadlo 80 NTR-75-14 - škola
- 20 Oběhové čerpadlo 40 NTR-48-12 - tělocvična
- 19 Oběhové čerpadlo 125 NTC - hlavní
- 18 Teplovodní sběrač
- 17 Teplovodní rozdělovač
- 16 Horkovodní rozdělovač
- 15 Kaliník
- 14 Kaliník
- 13 Expanzní nádrž tlaková stojatá Vše 12 o objemu 2500l /lt 0,6
- 12 Elektroventil pro dálkové ovládání - dodávka EJM
- 11 Regulační elektroventil pro dohřívák TUV
- 10 Regulační elektroventil pro předehřívák TUV
- 9 Regulační elektroventil pro přepouštění zpátečky
- 8 Regulační elektroventil pro ÚT
- 7 Regulační elektroventil průtoku - montáž až po zavedení v celé síti
- 6 měřič tepla - dodávka EJM
- 5 měřič tepla pro letní provoz - dodávka EJM
- 4 Havarijní pneumatický ventil
- 3 Dohřívák TUV, W - 1RH, 115 65
- 2 Předehřívák TUV, W - 1RH, 115 65
- 1 Výměník pro ÚT, W - 2UH, 2x 1200

- Upravená voda pro doplnění systému
- Pojistné potrubí
- Tlakový vzduch
- Odvzdušnění pro horkovodní potrubí
- Odvzdušnění pro teplovodní potrubí

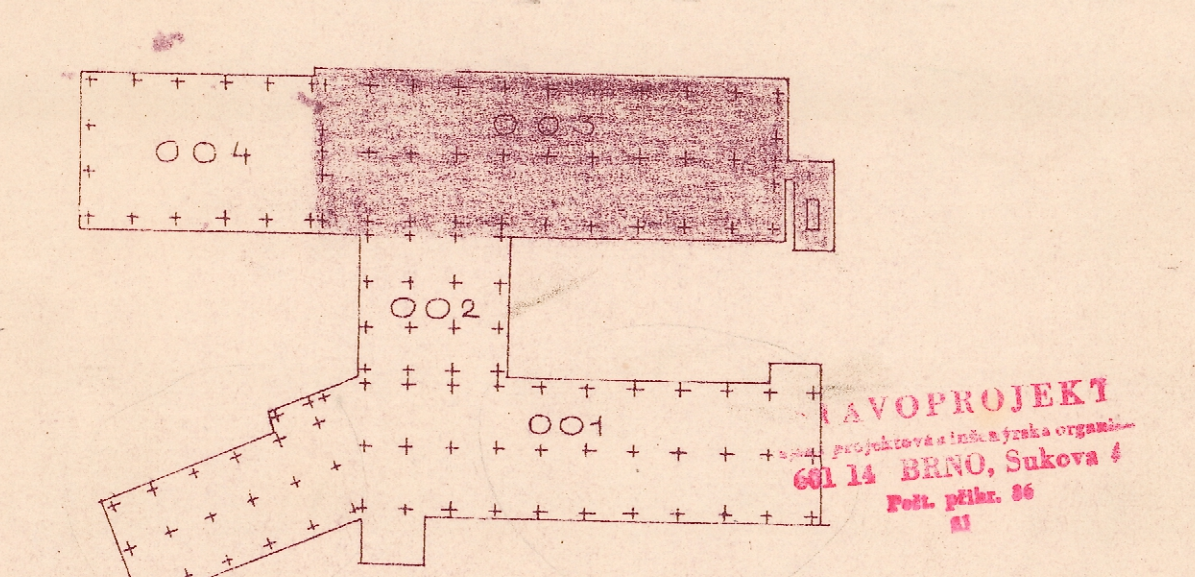

VED. PROJ	ZOD. PROJ	VYPRACOVAL	KRESLIL	KONTROLOVAL	STAVOPROJEKT
Ing. Mikuláš	Ing. Hynčica	Ing. Hynčica	Kalasová	Kalasová	BRNO, SUKOVÁ 4
INVESTOR	TESLA BRNO				ATEL V. 237/19
					FORMÁT 15 A 4
					DATUM listopad 81
					STUPEŇ 1
					ZAK. ČÍS.
					1080 - 304 - 600 - 05
					MERITKO VYKŘ. 2
					706