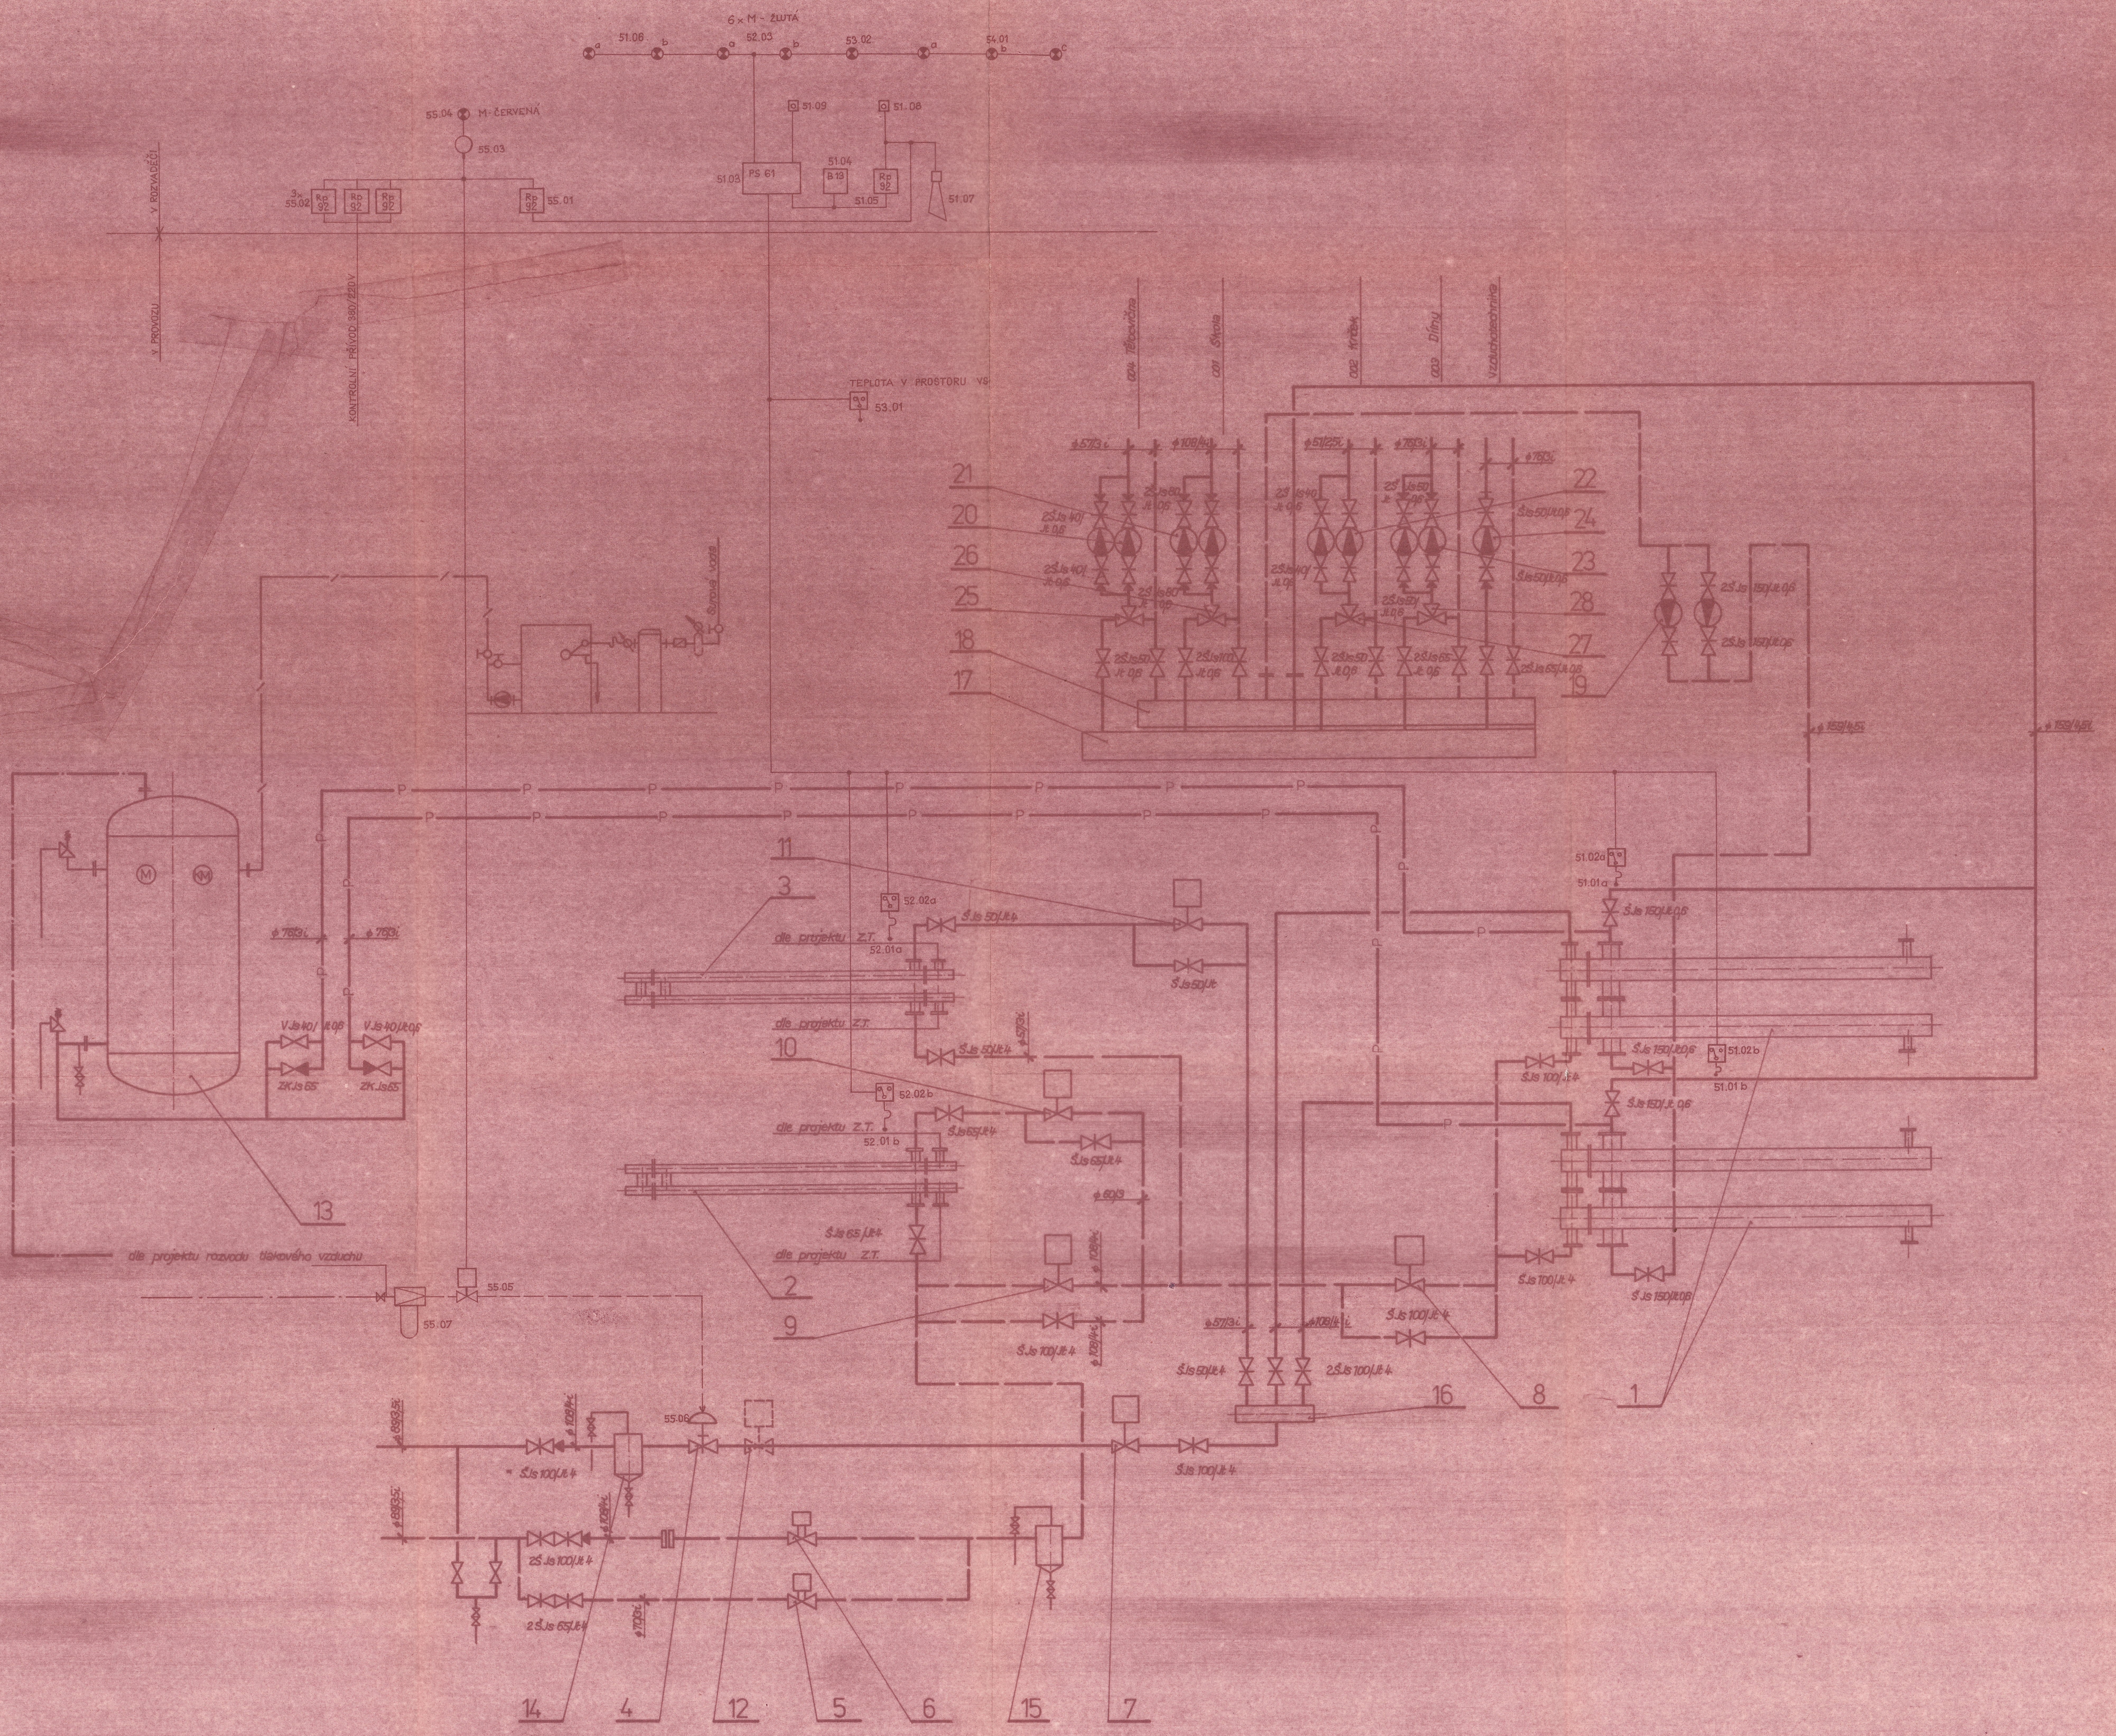

STAV⌒PROJEKT
krajský projekt[illegible] [illegible]ská organizace
611 55 BRNO, Leninova 78
11

VED. PROJ.	ZODP. PROJ.	VYPRACOVAL	KRESLIL	KONTROLOVAL	STAVOPROJEKT KPIO
ING. MIKULEC	J. CAHA	J. CAHA	MATĚJKOVÁ	J. CAHA	BRNO, SUKOVA 4
	Caha	Caha	Matějková	Caha	ATEL. V 277 11

INVESTOR: TESLA BRNO

FORMÁT	15 A4
DATUM	LISTOPAD 81
STUPEŇ	PP, ÚP-zm
ZAK. ČÍSLO	

~~1080 - 303 - 500 - 05~~
1080 - 304 - 600 - 05

TESLA BRNO
STŘEDNÍ ODBORNÉ UČILIŠTĚ
OBJ 003 - DÍLNY

ZABEZPEČOVACÍ ZAŘÍZENÍ
SCHEMA VÝMĚNÍKOVÉ STANICE

MĚŘÍTKO:

VÝKR. Č. 1451