


řez A-A'

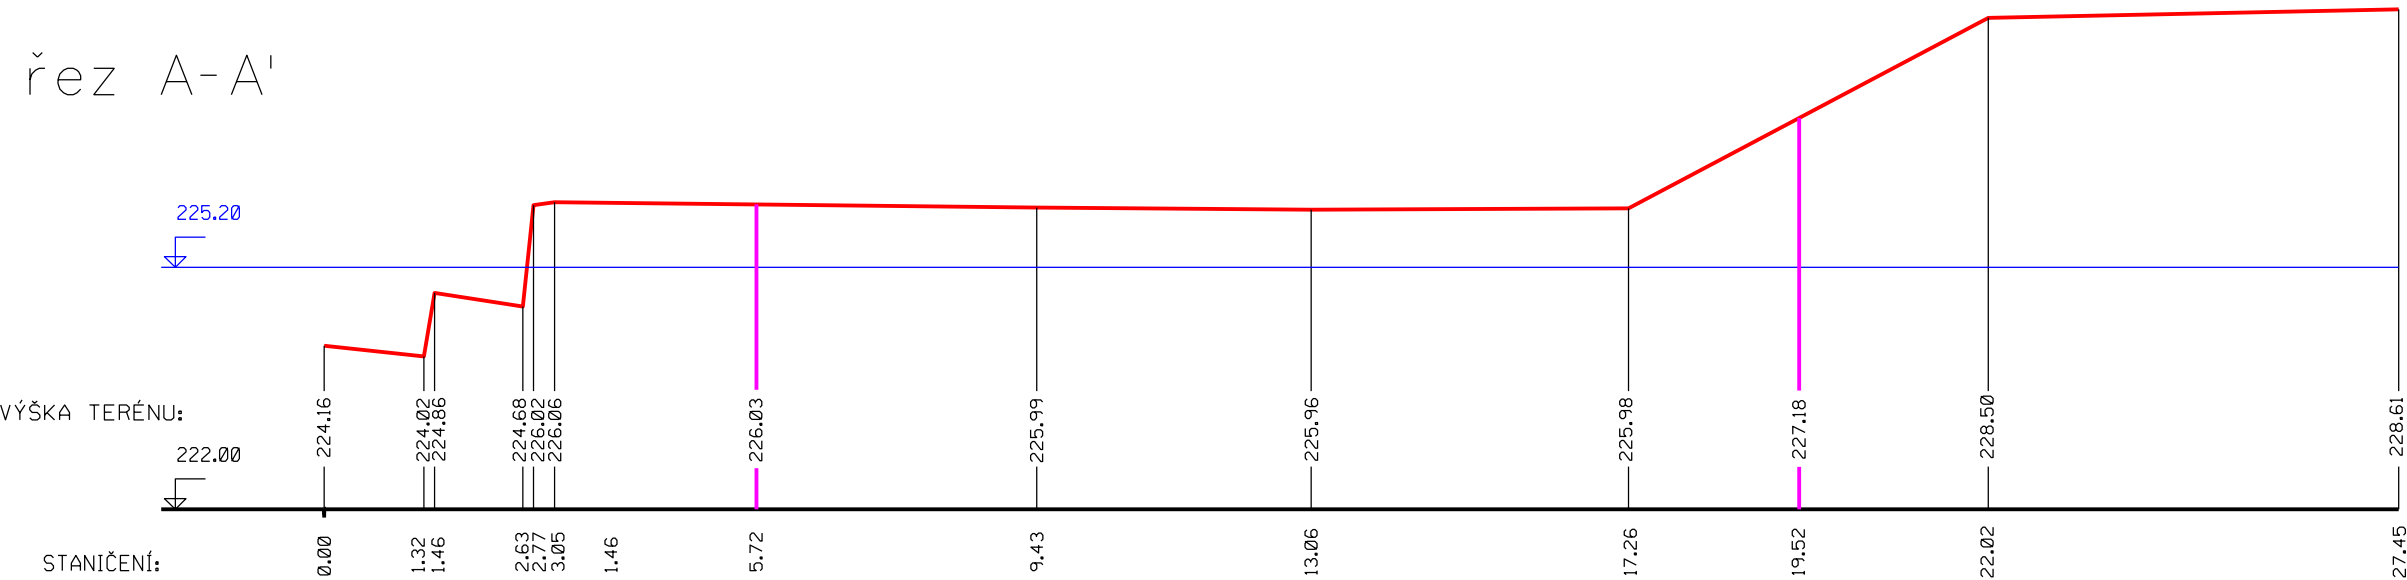

řez B-B'

