



SCHÉMA ZAPOJENÍ

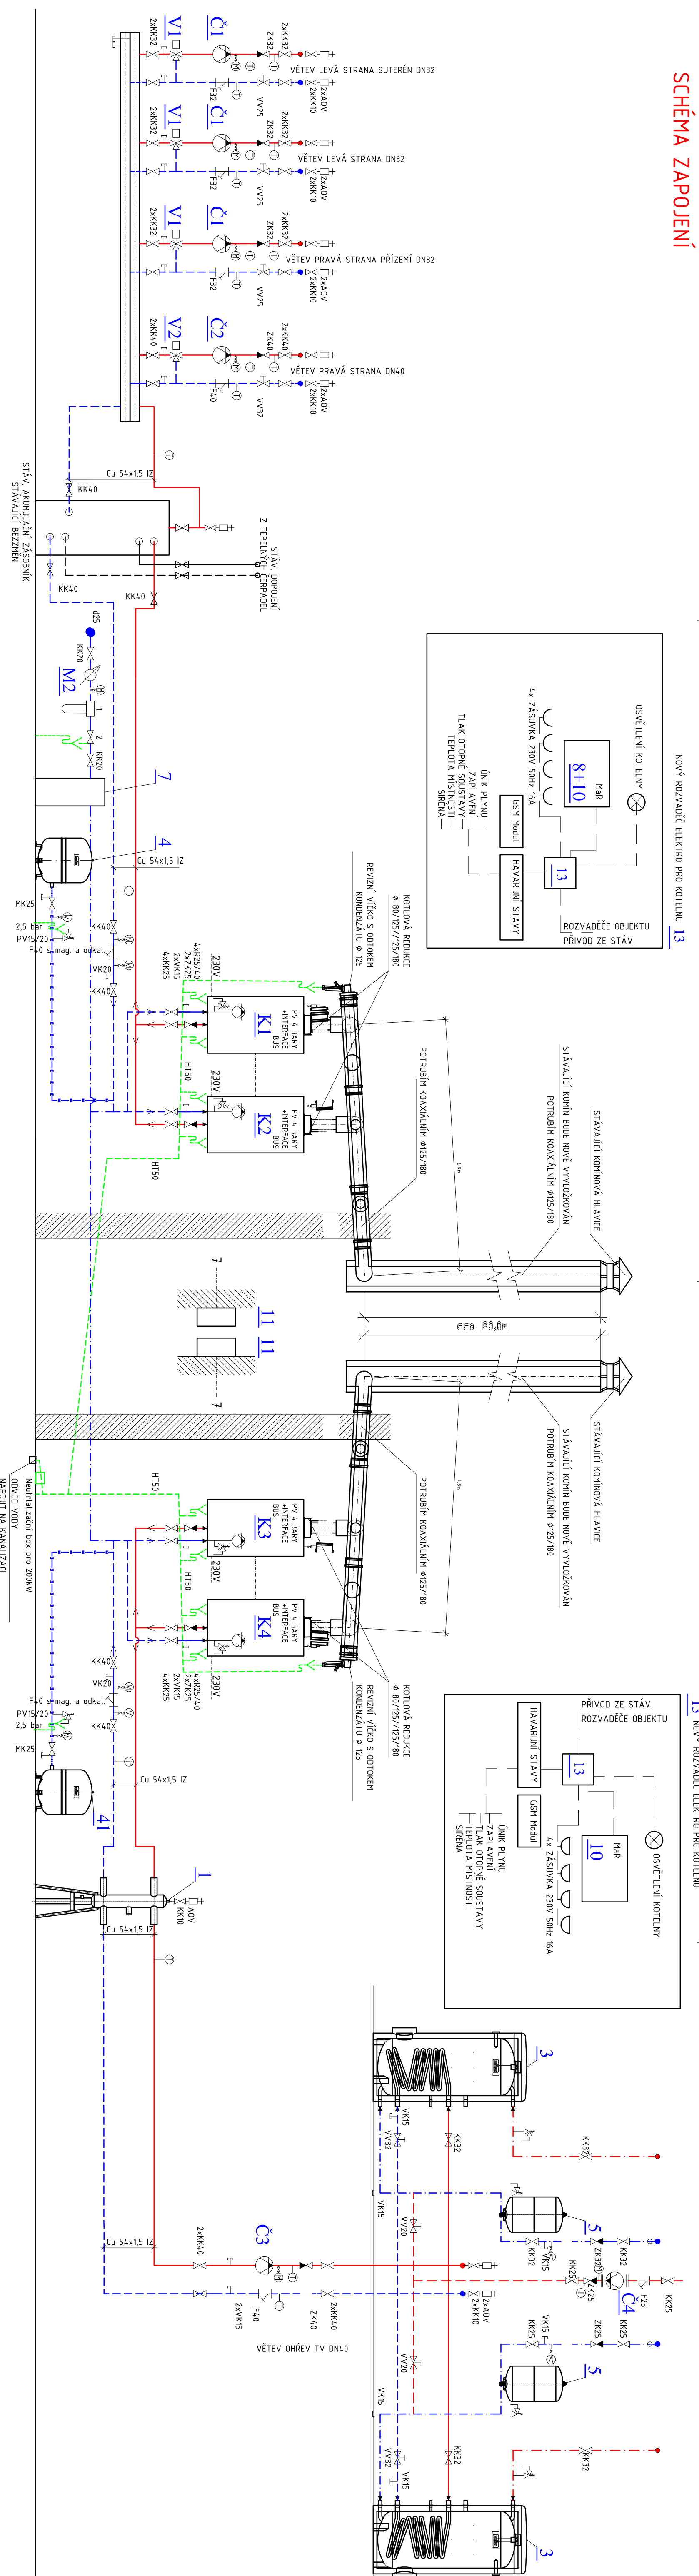

LEGENDA STAVEBNÍCH ÚPRAV:

- DEMONTÁŽ STÁVAJÍCÍHO ZABĚHLENÍ A ZABĚHENÍ STĚN, OTVORŮ PO KOTLECH A OKOLU NĚJ
- VYMALOVÁNÍ KOTELNÝCH STĚN DO VÝŠKY 2,0m, OHYVATELNÝ NÁTER
- VYSPRÁVENÍ OMÍTEK (ca v 50% PLOCHY TM)
- ZAPRAVENÍ OTVORŮ V KONSTRUKCÍCH PO ROZVODECH
- NOVÉ KONSTRUKCE PRO ZABĚHENÍ KOTLŮ

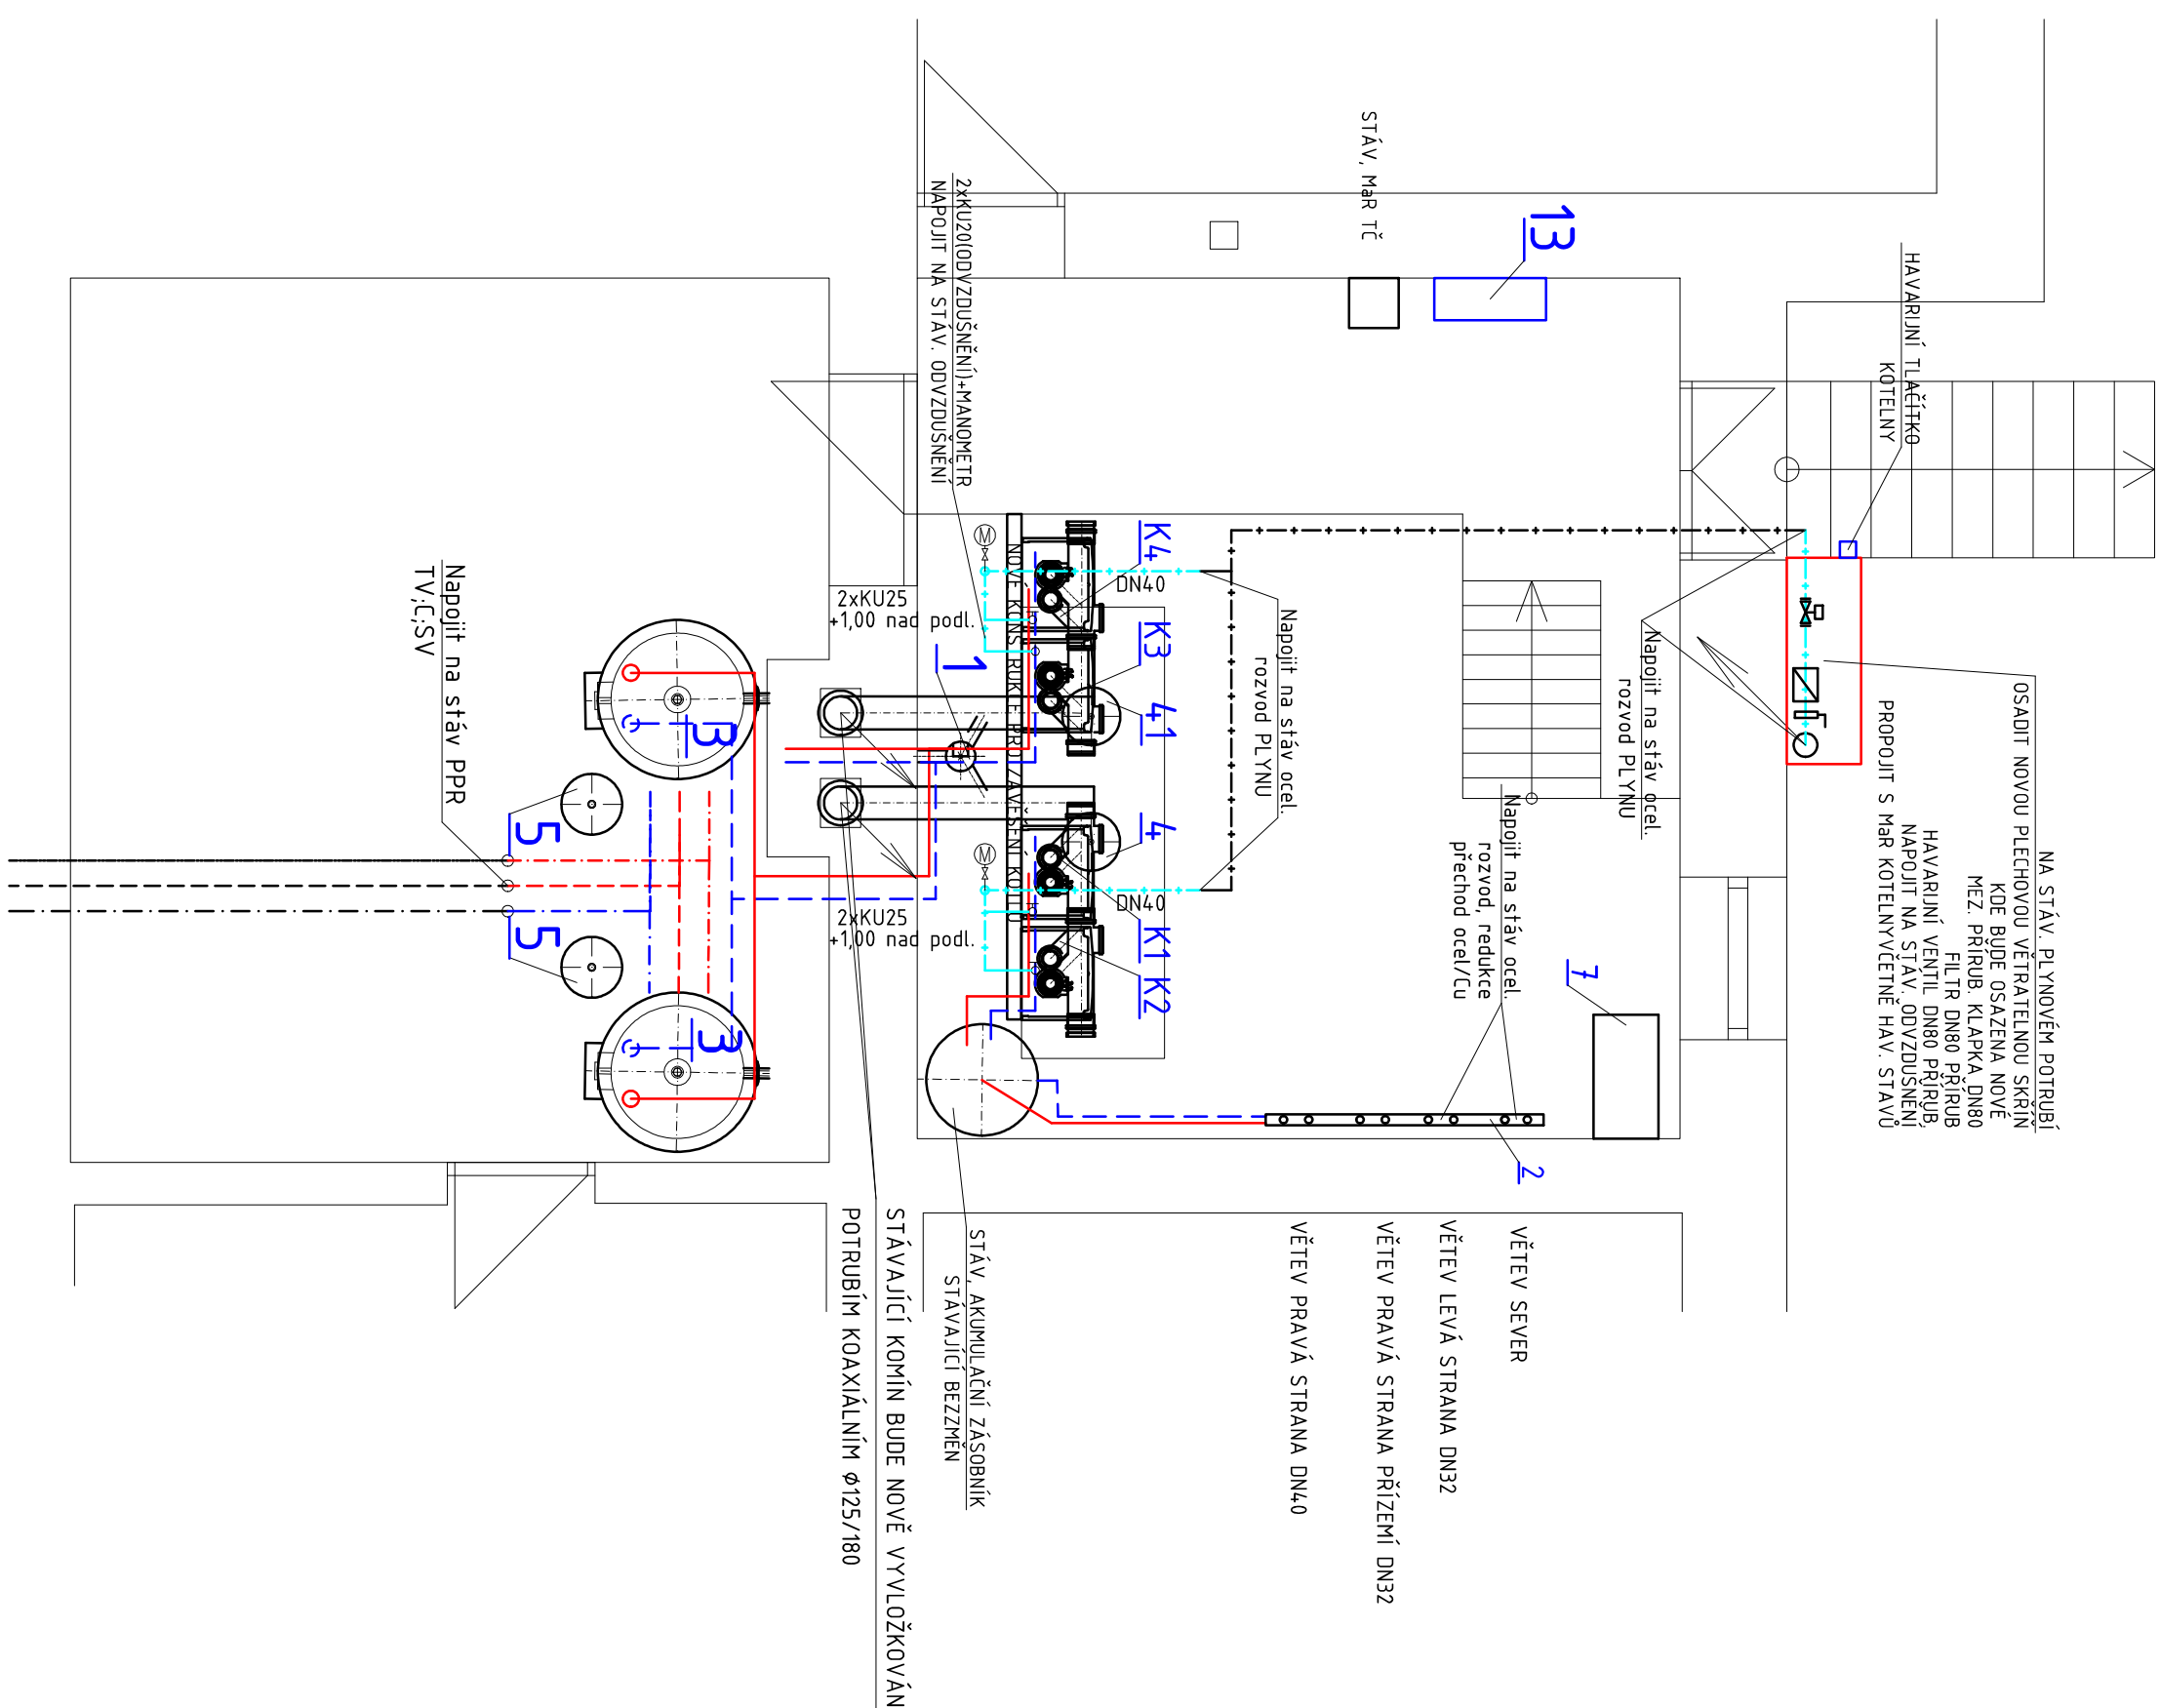

LEGENDA POTRUBÍ STÁVAJÍCÍ/ NOVÉ

- PRÍVOD TOPNÉ VODY PRÍMAB-OTEL-IZ
— VRÁTÍ TOPNÉ VODY PRÍMAB-OTEL-IZ
— EKSPANZNÍ POTRUBÍ-OTEL-IZ
— STUŽENA VODA-SV-PPR-IZ
— CIRCULAČNÍ POTRUBÍ-CV-PPR-IZ
— TEP. Ď. VODA-TV-PPR-IZ
— PLYN-OTEL
— SPLAŠKOVÁ KANALIZACE

LEGENDA ZAŘÍZENÍ

K-4 PLYNOVÝ KONDENZAČNÝ KOTEL JM. VÝKON 45,0 kW, MAX. PRÁCOVNÝ PRETLAK 4 bar, J.M. ÚČINNOSŤ 105%, HMOTNOSŤ 4,0 kg, ROZMERY (VxŠxH) 766x50x377 mm, MAX. SPOTŘEBA PLYNU Q₄₋₆ 90 m³/h, EL. PŘÍPOJEK: 230 V, 50 Hz, 230 W

- MAX. SPOTŘEBA PLYNU 0,4,90 m³/h, EL. PŘÍKONÍ: 230 V, 50 Hz, 230 W

- [illegible]

LEGENDA CERPADER

- C1 TERPADO TOPNÉ VĚTŠE TI DUSZ/60
TERPADO MASTIANT NA PROPORCIONALNÍ TLAK, KŘIVKA 2
- C2 TERPADO TOPNÉ VĚTŠE TI DUSZ/100
TERPADO MASTIANT NA PROPORCIONALNÍ TLAK, KŘIVKA 2
- C3 TERPADO PŘÍPRAVY TY DUSZ/60
TERPADO MASTIANT NA KONSTANTNÍ TLAK, KŘIVKA 2
- C4 TERPADO NÍZKÉ DUSZ/60
TERPADO MASTIANT NA STUPEŇ 2

LEGENDA VENTILŪ

- V1** TRÍCESTNÝ SMĚŠOVACÍ VENTIL, DN25, KVS=6,
* 3-BODOVÝ Pohon 230V, DOBA DOBĚHU 60 S
V2 TRÍCESTNÝ SMĚŠOVACÍ VENTIL, DN32, KVS=16
* 3-BODOVÝ Pohon 230V, DOBA DOBĚHU 60 S

LEGENDA MÉRÍČŮ TEPLA

- M2** VODOMĚR VÍCEVÝSTKOVÝ MOKROBĚŽNÝ DN15, Q=1,6 m³/H

Stavební úpravy zdroje tepla Dětská léčebna Křetín

[illegible]