


SITUACE
M 1:1 000

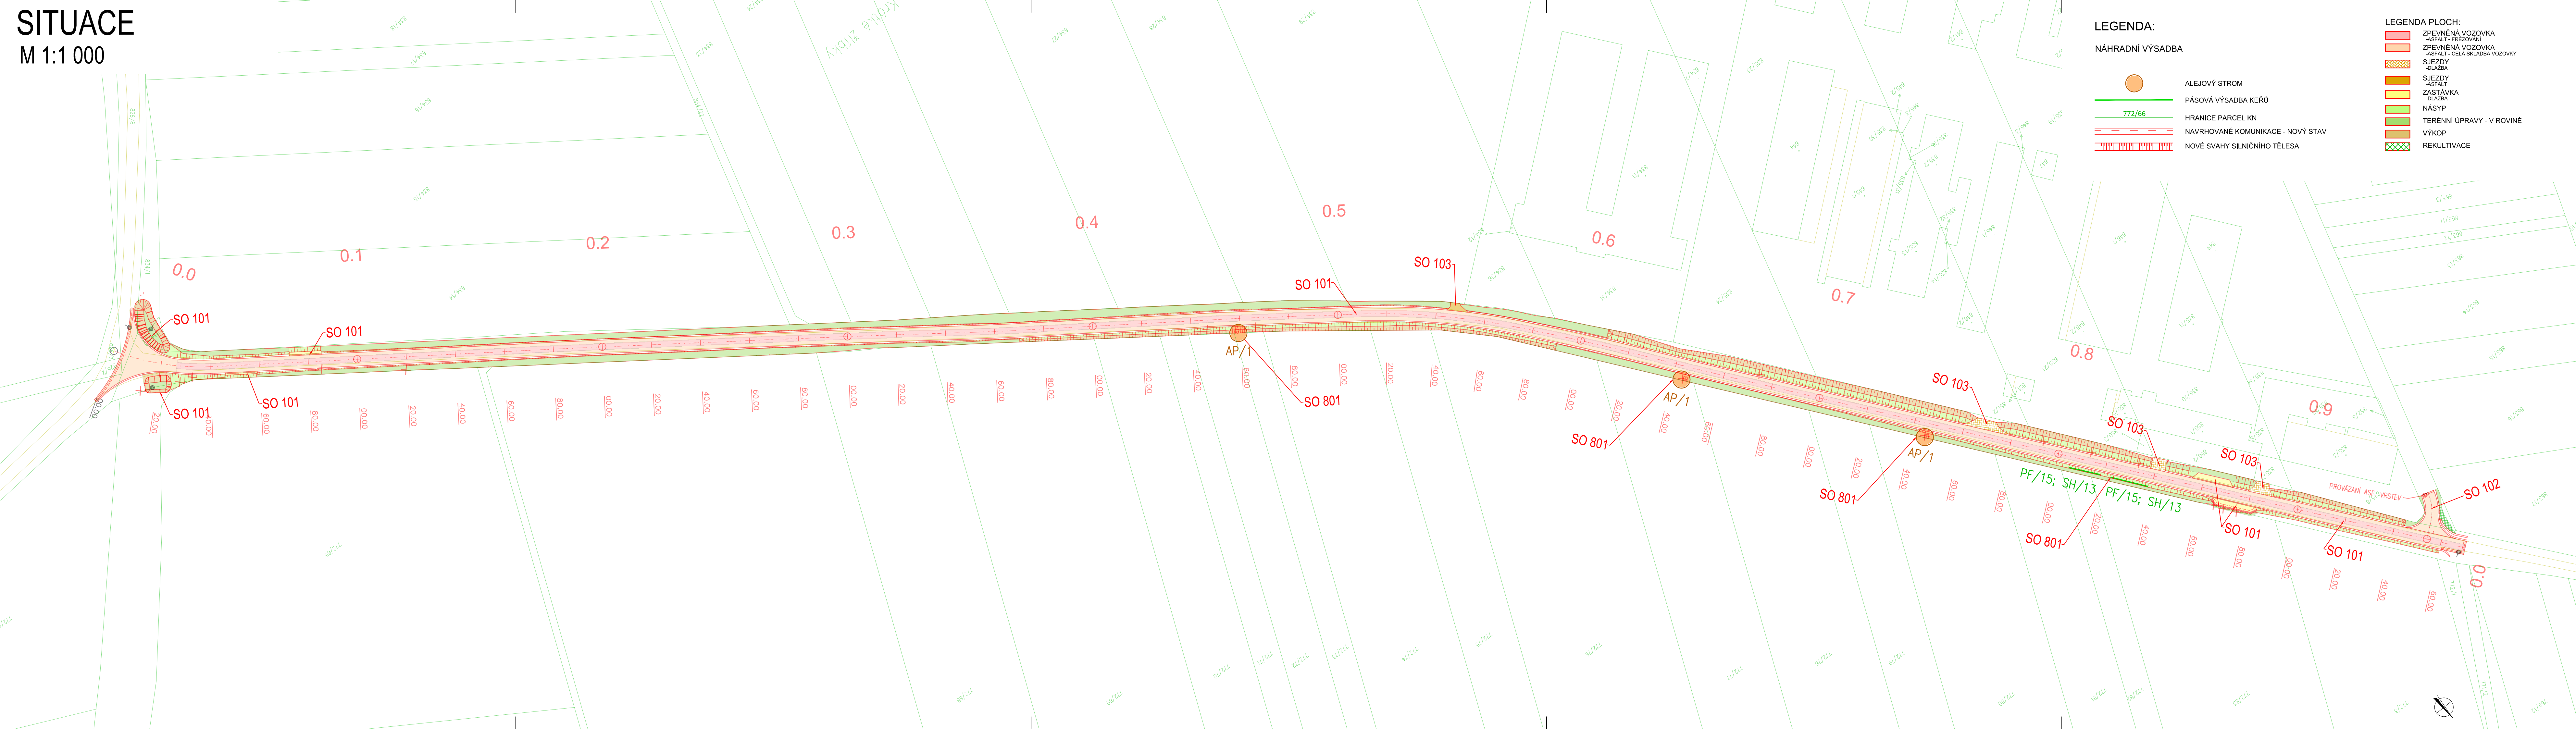

LEGENDA:

NÁHRADNÍ VÝSADBA

- ALEJOVÝ STROM
- PÁSOVÁ VÝSADBA KEŘŮ
- 772/66
- HRANICE PARCEL KN
- NAVRHOVANÉ KOMUNIKACE - NOVÝ STAV
- NOVÉ SVAHY SILNIČNÍHO TĚLESA

LEGENDA PLOCH:

- ZPEVNĚNÁ VOZOVKA - ASFALT - PŘEZOVÁNÍ
- ZPEVNĚNÁ VOZOVKA - ASFALT - CELÁ SKLADBA VOZOVKY
- SJEZDY - DLAŽBA
- SJEZDY - ASFALT
- ZASTÁVKA - DLAŽBA
- NÁŠYP
- TERÉNNÍ ÚPRAVY - V ROVINĚ
- VÝKOP
- REKULTIVACE

PDPS

SOUŘADNICOVÝ SYSTÉM S-JTSK; VÝŠKOVÝ SYSTÉM BPV

OBJEDNATEL

SPRÁVA A ÚDRŽBA SILNIC JIHOMORAVSKÉHO KRAJE, p. o. k.


Žerotínovo náměstí 449/3, 602 00 Brno

D
SO 801

AUTORIZACE:



VÝŠKOVÝ SYSTÉM : Bpv
SOUŘADNICOVÝ SYSTÉM : S-JTSK

ŘEDITEL ATELIERŮ		ING. VLADIMÍR NAVRÁTIL		<div><p>Kounicova 271/13, 602 00 BRNO</p></div>			
HLAVNÍ INŽENÝR PROJEKTU		ING. LUBOR NOVOTNÝ					
ZODPOVĚDNÝ PROJEKTANT		ING. VĚRA NOVOTNÁ					
VYPRACOVAL		ING. VĚRA NOVOTNÁ					
KONTROLOVAL		ING. LUBOR NOVOTNÝ					
NÁZEV AKCE				DATUM		04/2024	
III/3867 VEVERSKÉ KNÍNICE, SO 101				FORMÁT		6 x A4	
				MĚŘÍTKO		1 : 1000	
				Č. ZAKÁZKY		23-001	
				ÚČEL		PDPS	
				NÁZEV OBJEKTU		VEGETAČNÍ ÚPRAVY	
NÁZEV ČÁSTI				Č. SOUPRAVY		Č. PŘÍLOHY	
SITUACE						02	
DOKUMENTACI LZE UŽÍVAT POUZE VE SMYSLU PŘÍSLUŠNÉ SMLOUVY O DÍLO. VÝKRES, G. JEHO ČÁST, MŮŽE BÝT KOPÍROVÁN NEBO JINÝM ZPŮSOBEM ROZŠÍŘOVÁN POUZE PO PŘEDCHOZÍM SOUHLASÍ DOPRAVOPROJEKTU BRNO							