


DOPRAVNÍ ZNAČENÍ
M 1:1000

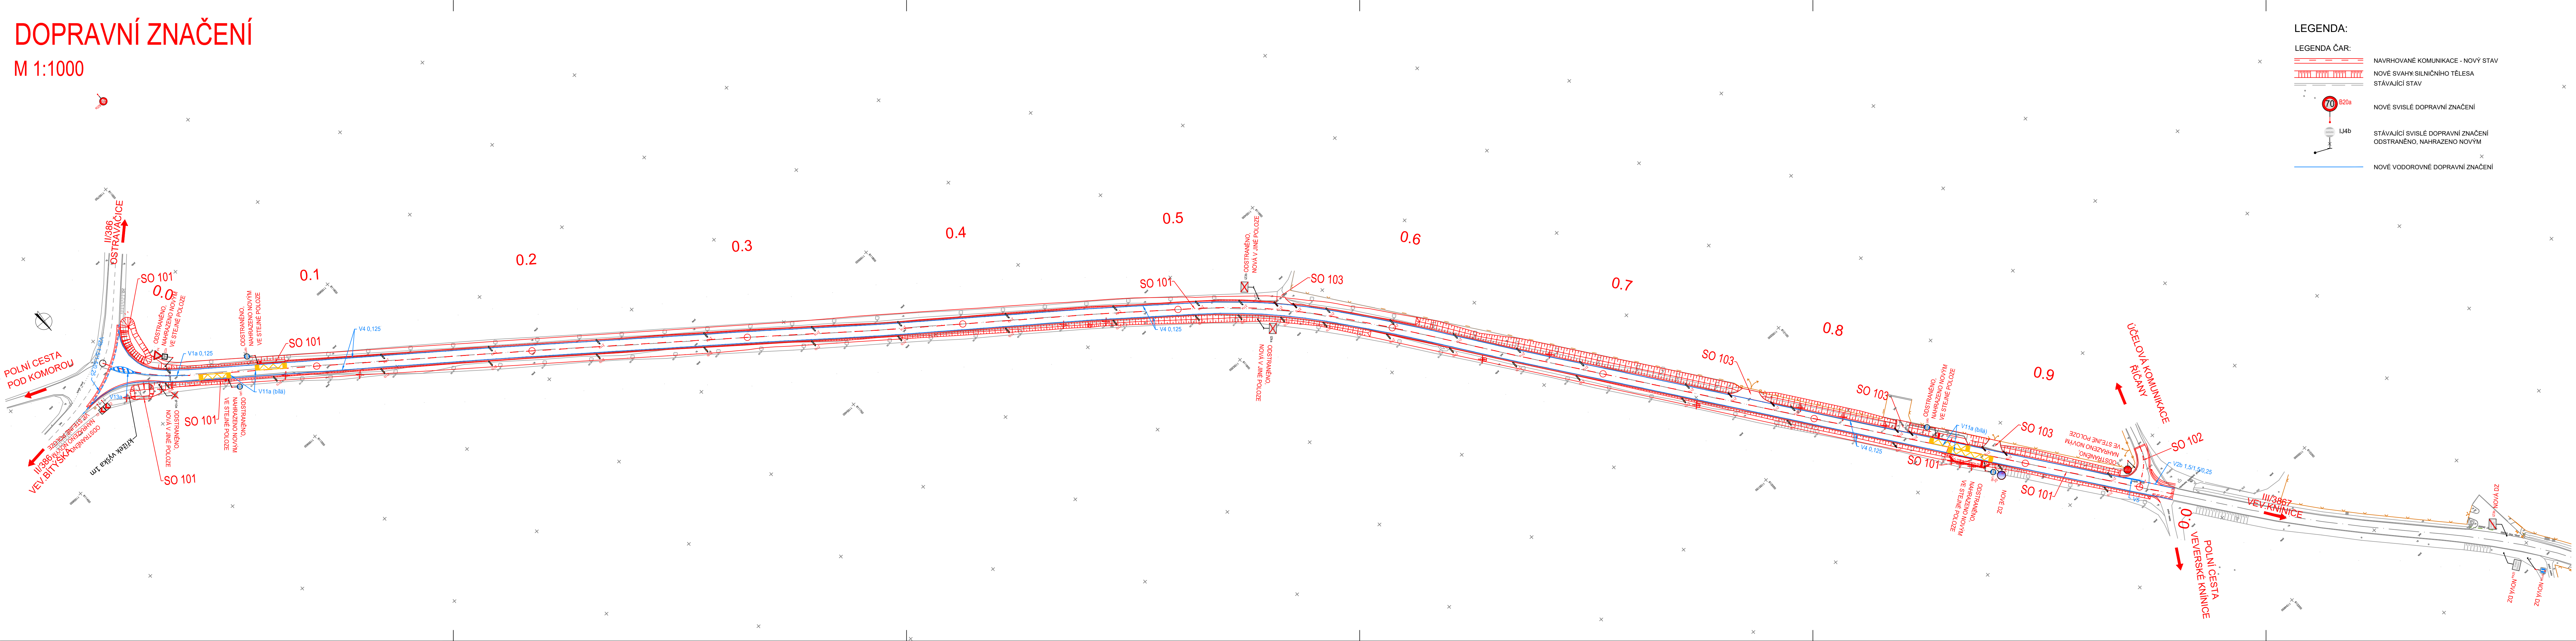

LEGENDA:

LEGENDA ČAR:

- NAVRHOVANÉ KOMUNIKACE - NOVÝ STAV
- NOVÉ SVAHY SILNIČNÍHO TĚLESA
- STÁVAJÍCÍ STAV
- NOVÉ SVISLÉ DOPRAVNÍ ZNAČENÍ
- STÁVAJÍCÍ SVISLÉ DOPRAVNÍ ZNAČENÍ
- ODSTRANĚNO, NAHRAZENO NOVÝM
- NOVÉ VODOROVNÉ DOPRAVNÍ ZNAČENÍ

PDPS

SOUŘADNICOVÝ SYSTÉM S-JTSK; VÝŠKOVÝ SYSTÉM BPV

OBJEDVATEL

SPRÁVA A ÚDRŽBA SILNIC JIHMORAVSKÉHO KRAJE, p. o. k.

Zerotínovo náměstí 449/3, 602 00 Brno

SPRÁVA A ÚDRŽBA SILNIC

Jihomoravského kraje

D
SO 101

AUTORIZACE:

VÝŠKOVÝ SYSTÉM : BpV
SOUŘADNICOVÝ SYSTÉM : S-JTSK

ŘEDITEL ATELIERU	ING. VLADIMÍR NAVRÁTIL	<div>DOPRAVOPROJEKT BRNO</div> <div>Kounicova 271/13, 602 00 BRNO</div>	
HLAVNÍ INŽENÝR PROJEKTU	ING. LUBOR NOVOTNÝ		
ZODPOVĚDNÝ PROJEKTANT	ING. LUBOR NOVOTNÝ		
VYPRACOVAL	ING. STANISLAVA SMĚŠNÁ		
Kontroloval	ING. LUBOR NOVOTNÝ	DATUM	04/2024
NÁZEV AKCE		FORMÁT	7 x A4
		MĚŘÍTKO	1 : 1000
		Č. ZAKÁZKY	23-001
NÁZEV OBJEKTU		ÚČEL	PDPS
		Č. SOUPRAVY	Č. PŘÍLOHY
DOPRAVNÍ ZNAČENÍ			06
DOKUMENTACE LZE UŽÍT POUZE VE SMYSLU PŘEŠLÉHO SMLOUVY O DÍLO. VÝKRES, Ů JEHO ČÁST, MÁŽE BÝT KOPÍROVÁN NEBO JINÝM ZPŮSOBEM ROZŠŘOVÁN POUZE PO PŘEDCHOZÍM SOHLASÍ DOPRAVOPROJEKT BRNO a.s.			