


PODÉLNÝ PROFIL 1:1000/100
SO 101

DRUH POVRCHU OZEMI
KATASTRÁLNÍ OZEMI
OKRES:
KRAJ:

BRNO-VEVROV
JHOMORAVSKÝ

OSTATNÍ PLOCHY
VEVERSKÉ KNINICE (781312)

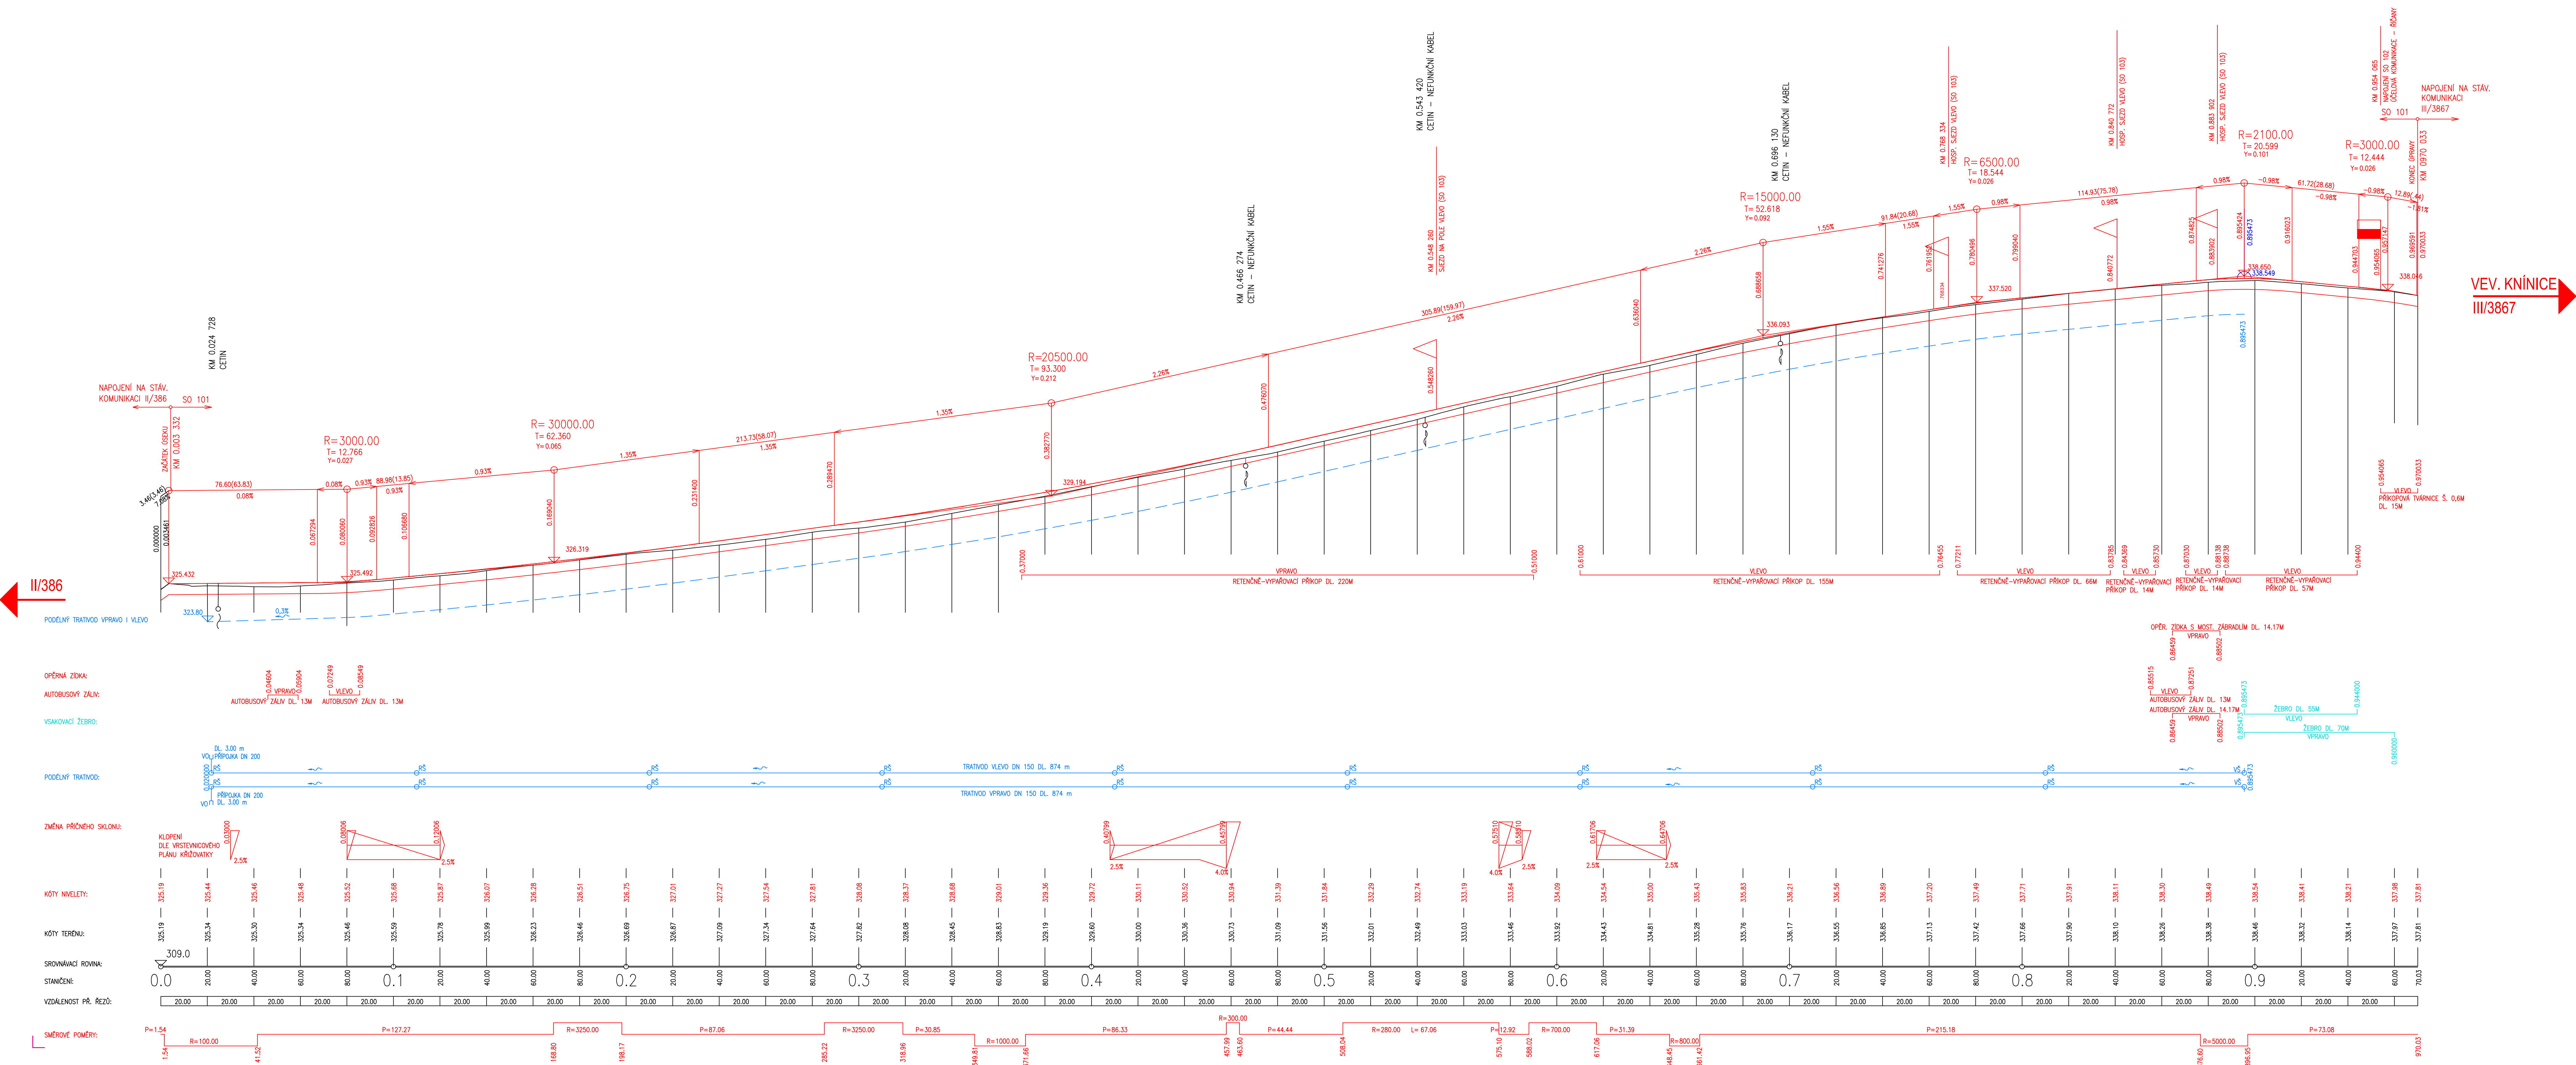

VEV. KNINICE
III/3867

PDPs

SOURADNICOVÝ SYSTÉM: S-JTSK

SPRÁVA A ÚDRŽBA SILNIC JIHO-MORAVSKÉHO KRAJE, p. o. k.	SPRÁVA A ÚDRŽBA silnic
Železnice - nádraží 448/1, 802 00 Brno	Železnice - nádraží 448/1, 802 00 Brno

D
SO 101

VÝŠKOVÝ SYSTÉM: Bpv
SOURADNICOVÝ SYSTÉM: S-JTSK

ŘEDITEL ATELIERU	ING. VLADIMÍR NAVRÁTIL	DOPRAVOPROJEKT BRNO
HLAVNÍ INŽENÝR PROJEKTU	ING. LUBOR NOVOTNÝ	Kouřimská 271/13, 602 00 BRNO
ZODPOVĚDNÝ PROJEKTANT	ING. LUBOR NOVOTNÝ	
VYPRACOVAL	ING. STANISLAVA SMĚŠNÁ	
KONTROLOVAL	ING. LUBOR NOVOTNÝ	
NÁZEV AKCE	III/3867 VEVERSKÉ KNINICE, SO 101	DATUM 04/2024
NÁZEV OBJEKTU	SILNICE III/3867	FORMÁT 14 x A4
NÁZEV ČÁSTI	PODÉLNÝ PROFIL	MĚŘITKO 1 : 1000/100
		Č. ZAKÁZKY 23-001
		ÚČEL PDPs
		Č. SOUPRAVY 03

PROJEKTOVATEL: LUBOR NOVOTNÝ
VÝŠKOVÝ SYSTÉM: Bpv
SOURADNICOVÝ SYSTÉM: S-JTSK