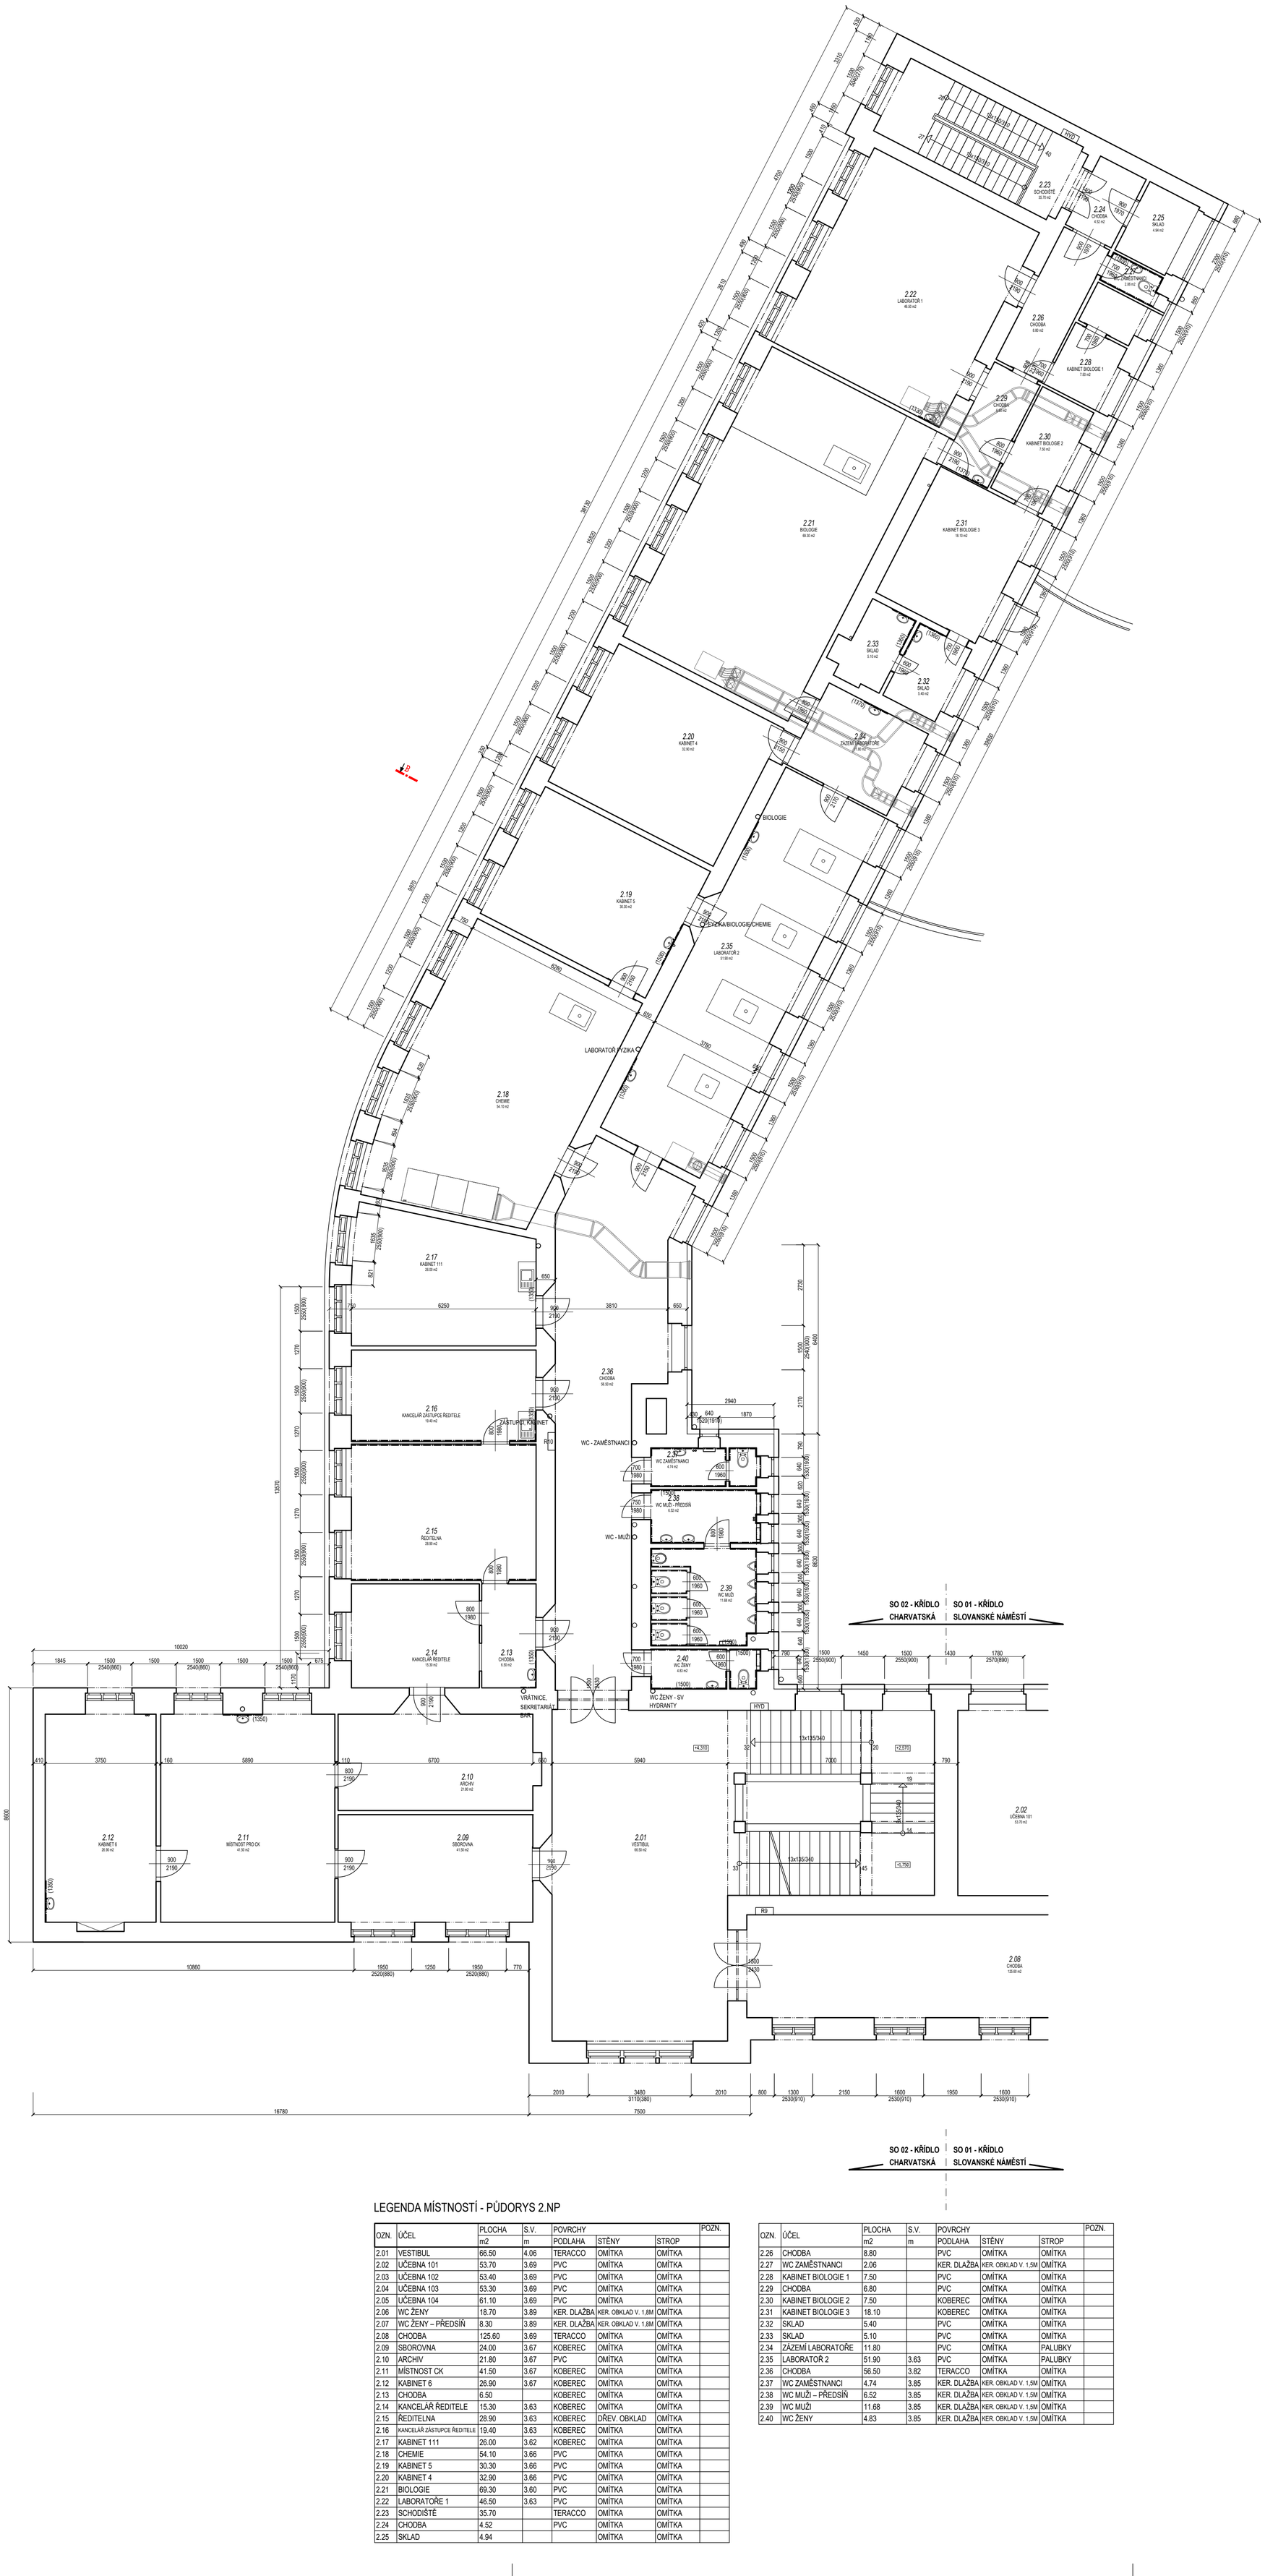

LEGENDA MÍSTNOSTÍ - PŮDORYS 2.NP

OZN.	ÚČEL	PLOCHA	S.V.	POVRCHY			POZN.
		m2	m	PODLAHA	STĚNY	STROP	
2.01	VESTIBUL	66.50	4.06	TERACCO	OMÍTKA	OMÍTKA	
2.02	UČEBNA 101	53.70	3.69	PVC	OMÍTKA	OMÍTKA	
2.03	UČEBNA 102	53.40	3.69	PVC	OMÍTKA	OMÍTKA	
2.04	UČEBNA 103	53.30	3.69	PVC	OMÍTKA	OMÍTKA	
2.05	UČEBNA 104	61.10	3.69	PVC	OMÍTKA	OMÍTKA	
2.06	WC ŽENY	18.70	3.89	KER. DLAŽBA	KER. OBKLAD V. 1,8M	OMÍTKA	
2.07	WC ŽENY – PŘEDSÍŇ	8.30	3.89	KER. DLAŽBA	KER. OBKLAD V. 1,8M	OMÍTKA	
2.08	CHODBA	125.60	3.69	TERACCO	OMÍTKA	OMÍTKA	
2.09	SBOROVNA	24.00	3.67	KOBEREC	OMÍTKA	OMÍTKA	
2.10	ARCHIV	21.80	3.67	PVC	OMÍTKA	OMÍTKA	
2.11	MÍSTNOST CK	41.50	3.67	KOBEREC	OMÍTKA	OMÍTKA	
2.12	KABINET 6	26.90	3.67	KOBEREC	OMÍTKA	OMÍTKA	
2.13	CHODBA	6.50		KOBEREC	OMÍTKA	OMÍTKA	
2.14	KANCELÁŘ ŘEDITELE	15.30	3.63	KOBEREC	OMÍTKA	OMÍTKA	
2.15	ŘEDITELNA	28.90	3.63	KOBEREC	DŘEV. OBKLAD	OMÍTKA	
2.16	KANCELÁŘ ZÁSTUPCE ŘEDITELE	19.40	3.63	KOBEREC	OMÍTKA	OMÍTKA	
2.17	KABINET 111	26.00	3.62	KOBEREC	OMÍTKA	OMÍTKA	
2.18	CHEMIE	54.10	3.66	PVC	OMÍTKA	OMÍTKA	
2.19	KABINET 5	30.30	3.66	PVC	OMÍTKA	OMÍTKA	
2.20	KABINET 4	32.90	3.66	PVC	OMÍTKA	OMÍTKA	
2.21	BIOLOGIE	69.30	3.60	PVC	OMÍTKA	OMÍTKA	
2.22	LABORATOŘE 1	46.50	3.63	PVC	OMÍTKA	OMÍTKA	
2.23	SCHODIŠTĚ	35.70		TERACCO	OMÍTKA	OMÍTKA	
2.24	CHODBA	4.52		PVC	OMÍTKA	OMÍTKA	
2.25	SKLAD	4.94			OMÍTKA	OMÍTKA	

OZN.	ÚČEL	PLOCHA	S.V.	POVRCHY			POZN.
		m2	m	PODLAHA	STĚNY	STROP	
2.26	CHODBA	8.80		PVC	OMÍTKA	OMÍTKA	
2.27	WC ZAMĚSTNANCI	2.06		KER. DLAŽBA	KER. OBKLAD V. 1,5M	OMÍTKA	
2.28	KABINET BIOLOGIE 1	7.50		PVC	OMÍTKA	OMÍTKA	
2.29	CHODBA	6.80		PVC	OMÍTKA	OMÍTKA	
2.30	KABINET BIOLOGIE 2	7.50		KOBEREC	OMÍTKA	OMÍTKA	
2.31	KABINET BIOLOGIE 3	18.10		KOBEREC	OMÍTKA	OMÍTKA	
2.32	SKLAD	5.40		PVC	OMÍTKA	OMÍTKA	
2.33	SKLAD	5.10		PVC	OMÍTKA	OMÍTKA	
2.34	ZÁZEMÍ LABORATOŘE	11.80		PVC	OMÍTKA	PALUBKY	
2.35	LABORATOŘ 2	51.90	3.63	PVC	OMÍTKA	PALUBKY	
2.36	CHODBA	56.50	3.82	TERACCO	OMÍTKA	OMÍTKA	
2.37	WC ZAMĚSTNANCI	4.74	3.85	KER. DLAŽBA	KER. OBKLAD V. 1,5M	OMÍTKA	
2.38	WC MUŽI – PŘEDSÍŇ	6.52	3.85	KER. DLAŽBA	KER. OBKLAD V. 1,5M	OMÍTKA	
2.39	WC MUŽI	11.68	3.85	KER. DLAŽBA	KER. OBKLAD V. 1,5M	OMÍTKA	
2.40	WC ŽENY	4.83	3.85	KER. DLAŽBA	KER. OBKLAD V. 1,5M	OMÍTKA	

Digitálně podepsal Ing. Ludvík Chadima
Datum: 2025.03.24 15:42:52 +01'00'

+0,000 = 241,08 Bpv

PROJEKTANT ČÁSTI: PROGETTO Brno s.r.o. Škroupova 4256/1, 636 00 Brno tel.: 777 156 260	Zodpovědný projektant části: Ing. Ludvík Chadima Vypracoval: Ing. Filip Balcar	**PROGETTO Brno s.r.o.** Škroupova 4256/1, 636 00 Brno IČO 043 89 981 www.progetto-brno.cz tel.: 777 156 260

Investor:	Gymnázium Brno, Slovanské náměstí, příspěvková organizace, Slovanské náměstí 1804/7, Brno-Královo Pole 612 00	Stupeň:	DPS
Akce:	GYMNÁZIUM - REKONSTRUKCE SOCIÁLNÍHO ZAŘÍZENÍ SLOVANSKÉ NÁMĚSTÍ 1804/7, BRNO-KRÁLOVO POLE, p.č. 2050 v k.ú. Královo Pole	Datum:	03/2025
Objekt:	SO 02 - KŘÍDLO CHARVATSKÁ	Formát:	12x A4
Část:	ARCHITEKTONICKÉ A STAVEBNĚ TECHNICKÉ ŘEŠENÍ	Zakázkové číslo:	PB-P-12/25
Výkres: STÁVAJÍCÍ STAV - PŮDORYS 2.NP		Měřítko: 1:100	Číslo výkresu: D.1.1-04

TENTO VÝKRES POUŽÍVÁ OCHRANY DLE ZÁKONA Č. 121/2008 SB. (AUTORSKÝ ZÁKON). ORIGINÁL TOHOTO VÝKRESU A NÁVRH ŘEŠENÍ JE MAJETKEM AUTORA.
BEZ SOUHLASU AUTORA NENÍ MOŽNÉ TUTO DOKUMENTACI KOPÍROVAT A ANI NIJAK VEŘEJNĚ ROZŠÍŘOVAT.