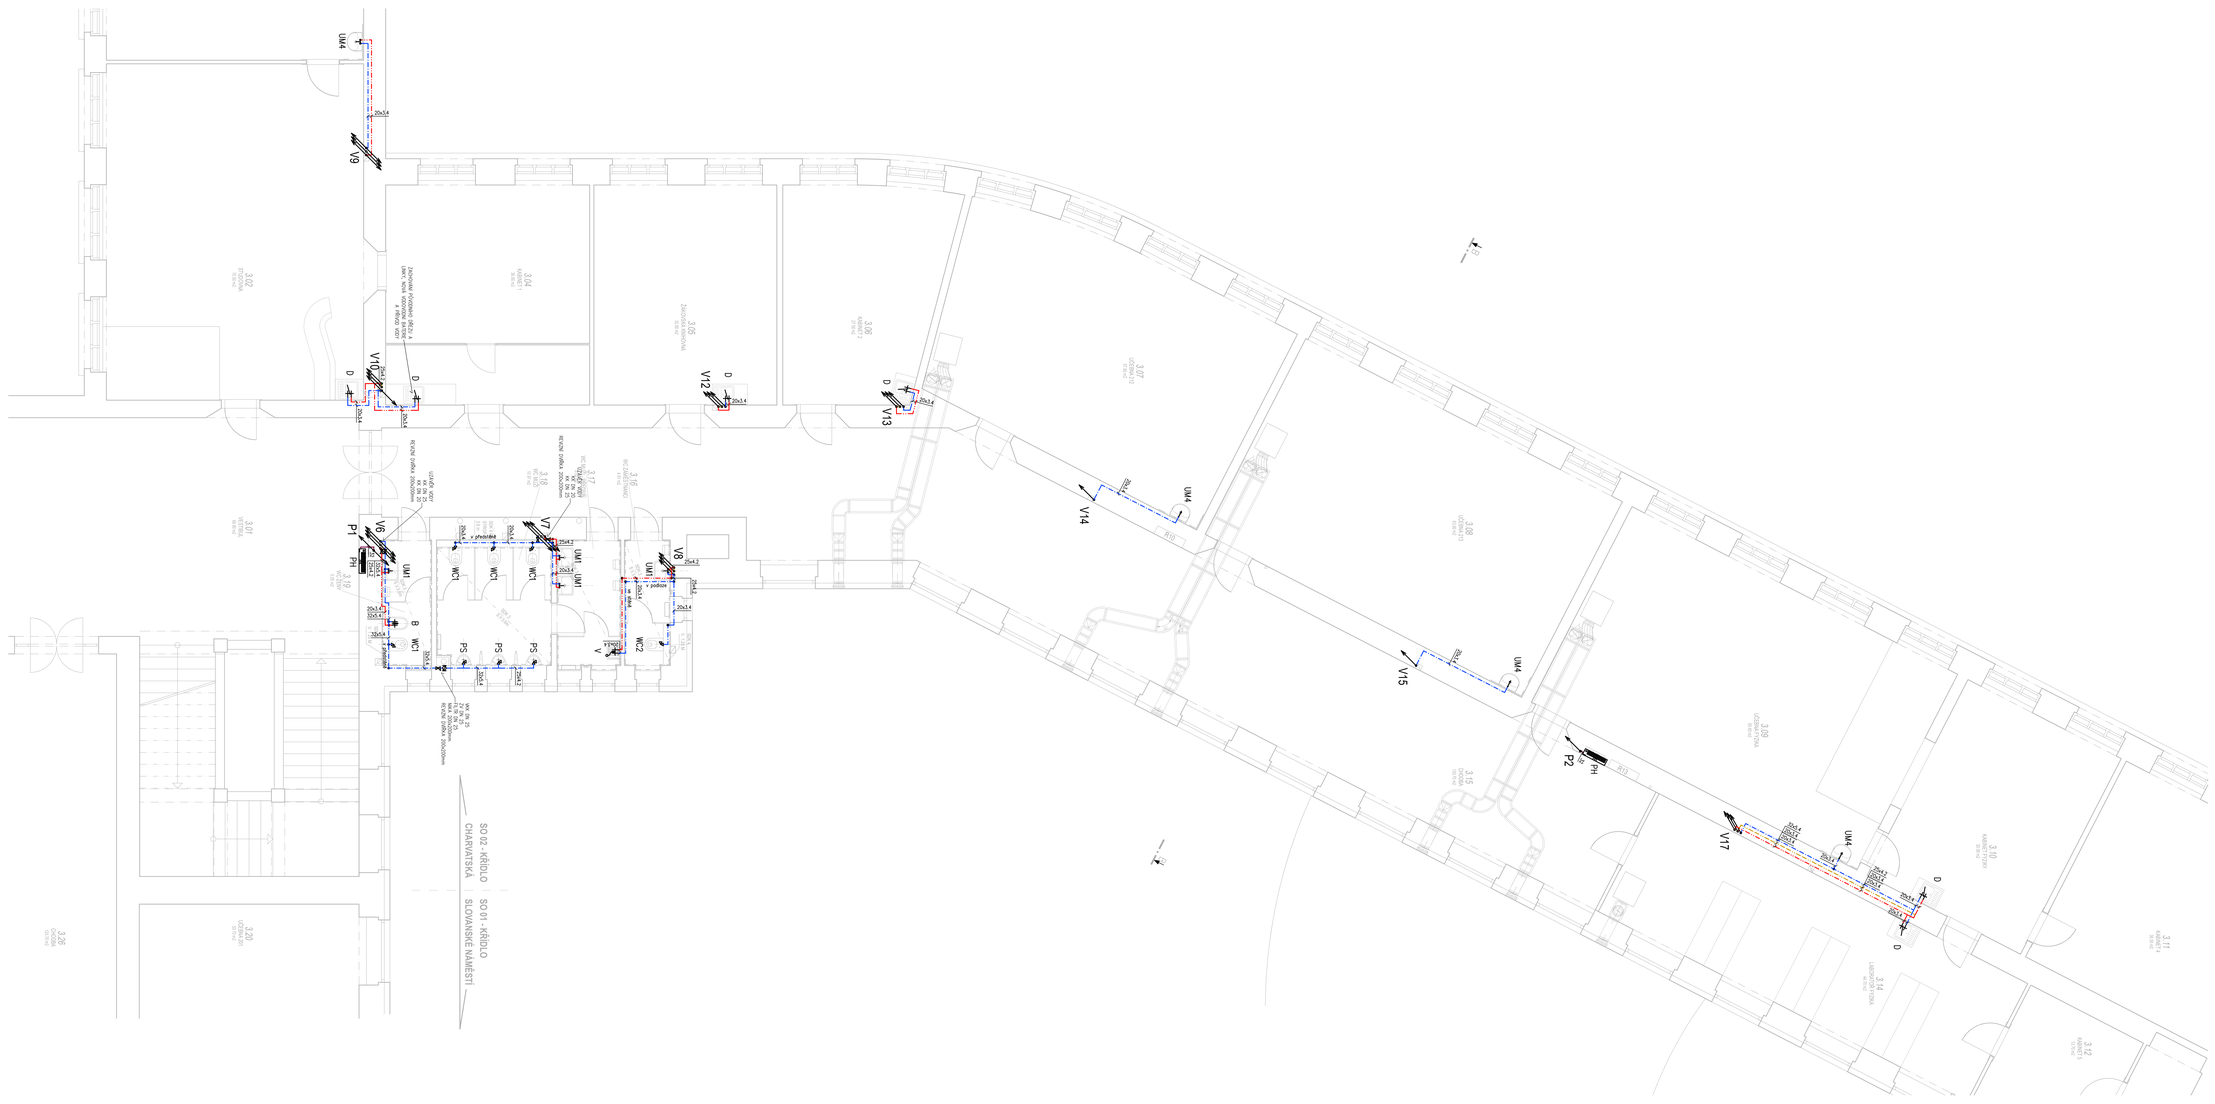
UM4
V9
V10
V12
V13
V14
V15
V17
P1
P2
PH
V6
V7
V8
UM1
UM2
UM3
WC1
WC2
PS
B
V
D
SO 02 - KŘÍDLO CHARVATSKÁ
SO 01 - KŘÍDLO SLOVANSKÉ NÁMĚSTÍ
v předstěně
v podlaze
v podlaze
v podlaze