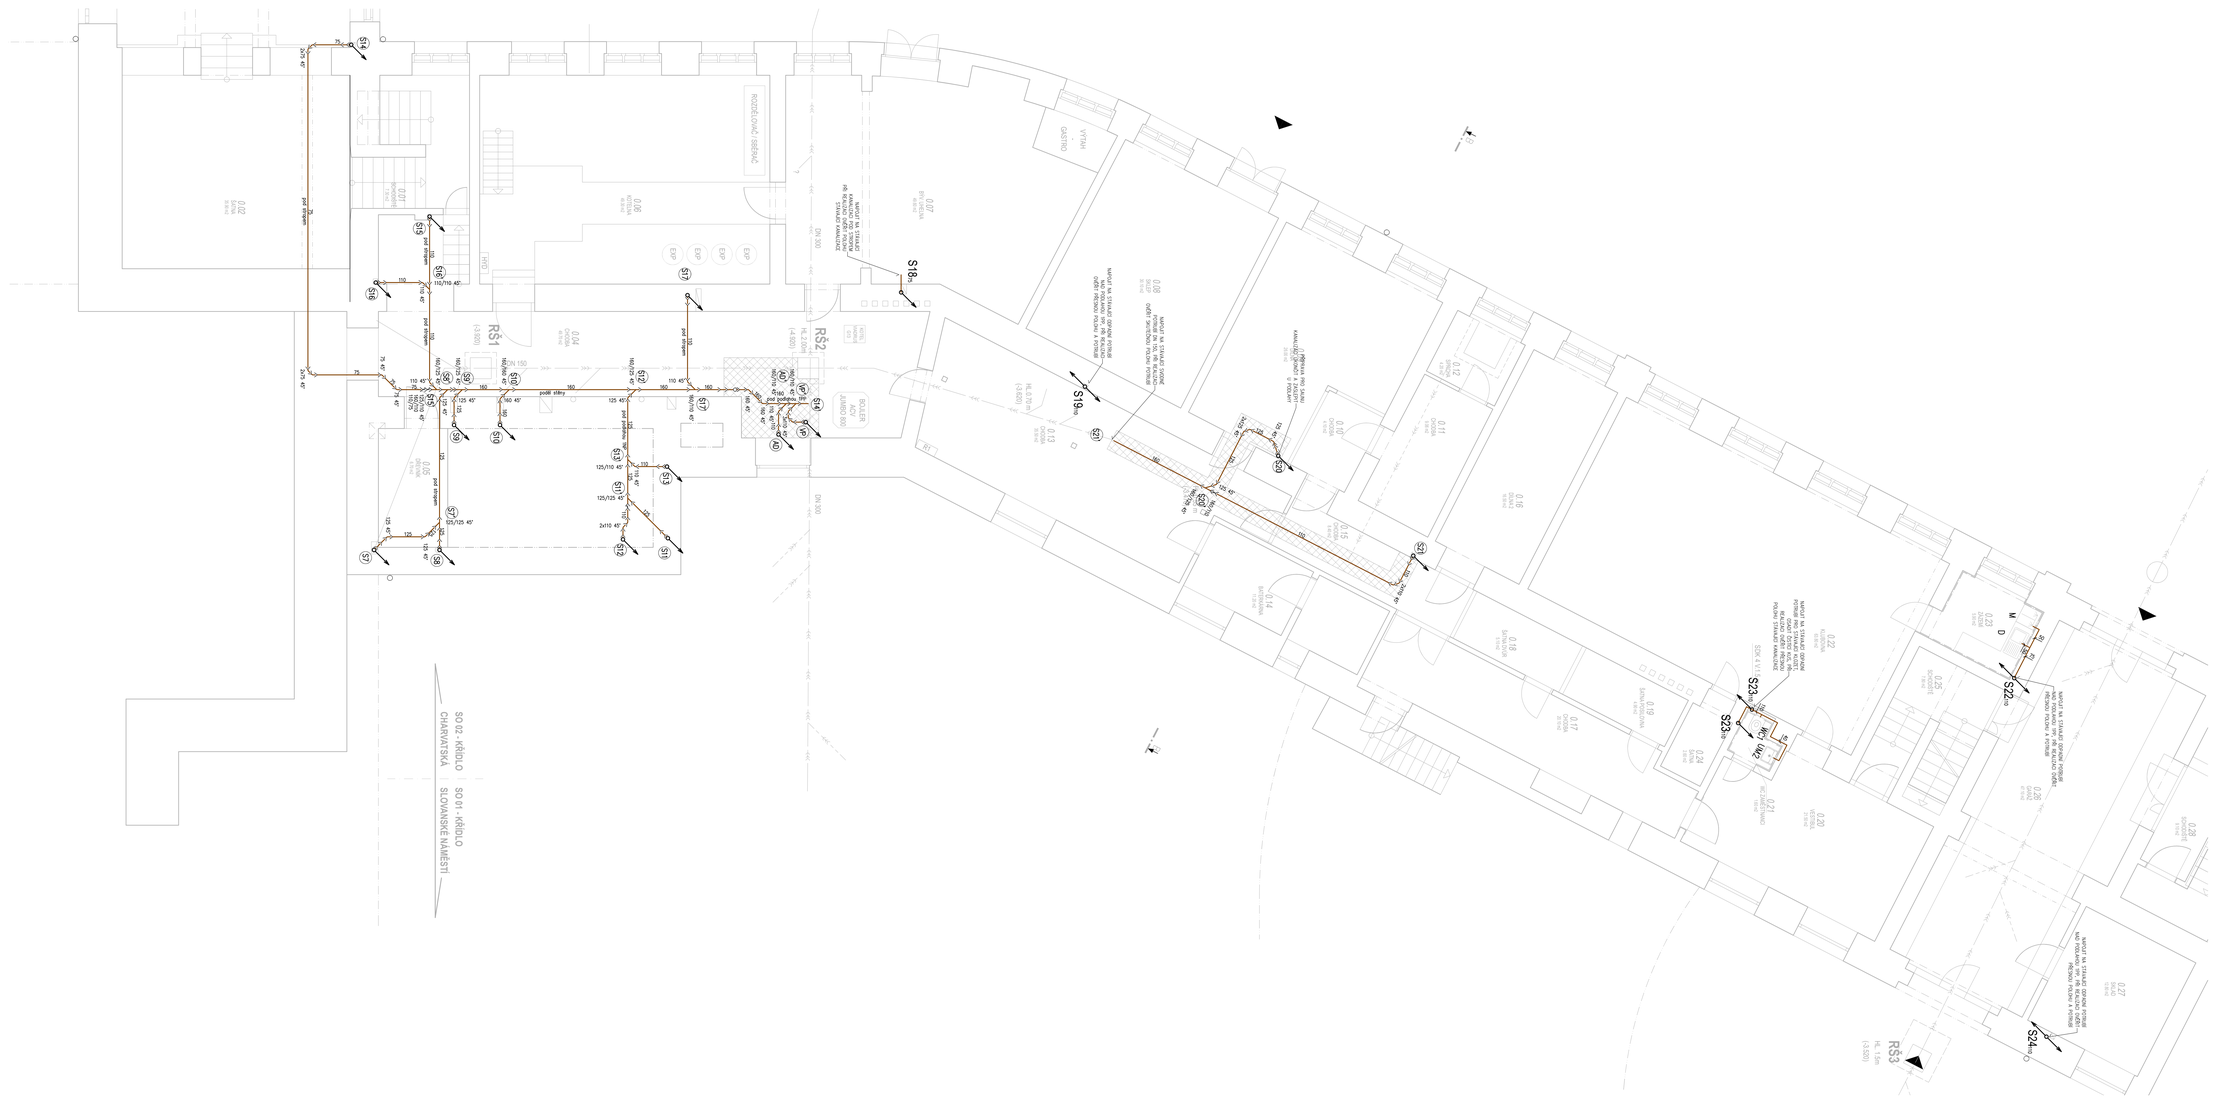
SO 02 - KŘÍDLO
SO 01 - KŘÍDLO
CHARVATSKÁ
SLOVANSKÉ NÁMĚSTÍ
S1
S2
S3
S4
S5
S6
S7
S8
S9
S10
S11
S12
S13
S14
S15
S16
S17
S18
S19
S20
S21
S22
S23
S24
RŠ1
RŠ2
RŠ3
DN 300
DN 150
DN 100
DN 125
DN 160
DN 200
podél stěny
pod podlahou
nad podhledem
2x10 45°
110/110 45°
125/110 45°
125/125 45°
160/125 45°
160/160 45°
125 45°
160 45°
110 45°
75 45°
110
125
160
75
2x75 45°
VÝTAH
GASTRO
ÚKLID
HYG.
BOILER
JUMBO 300
