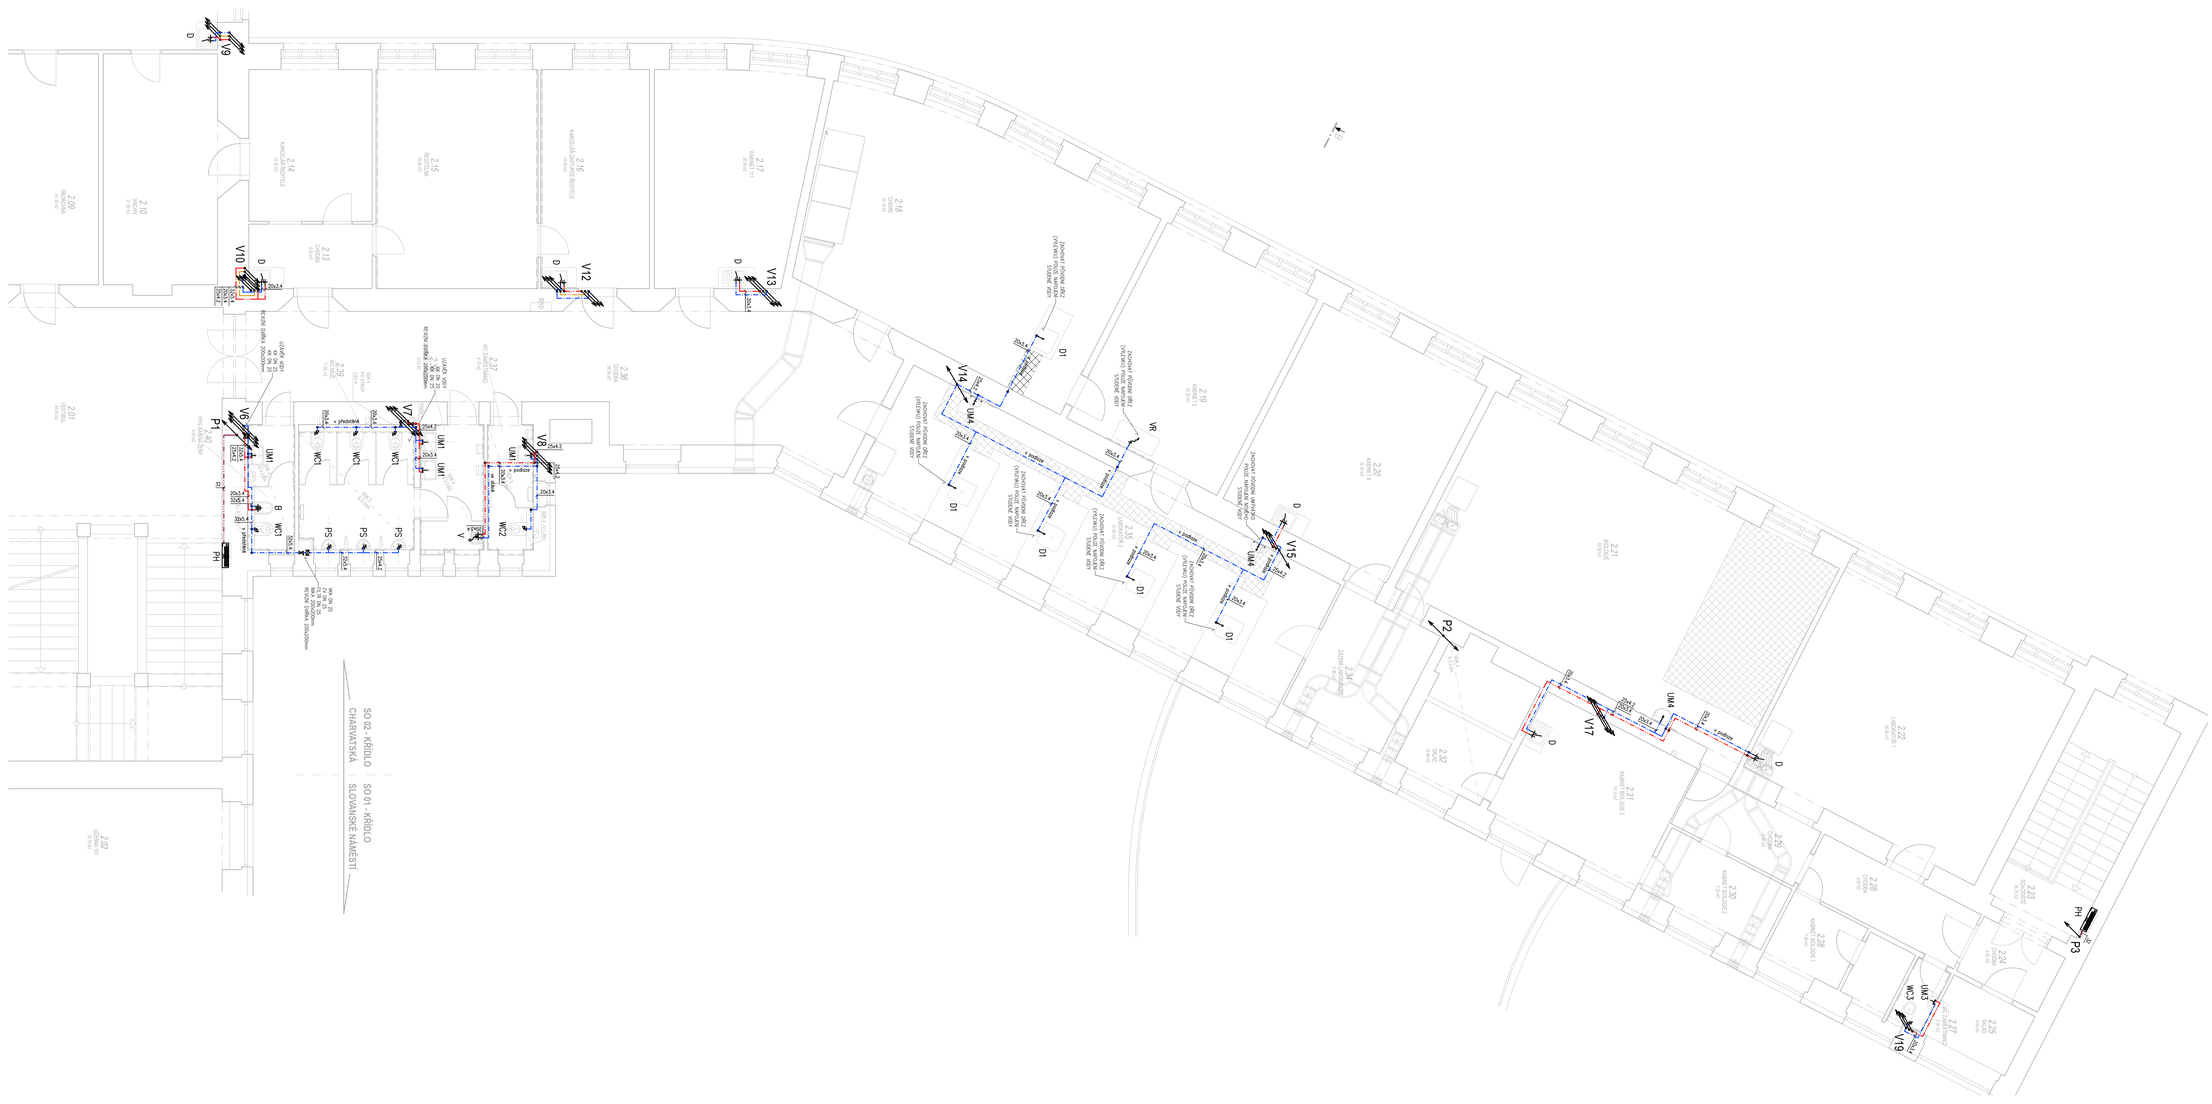
SO.02 - KŘÍDLO
CHARVÁTSKÁ
SO.01 - KŘÍDLO
SLOVANSKÉ NÁMĚSTÍ
V9
V10
V12
V13
V14
V15
V17
V19
V6
V7
V8
P1
P2
P3
PH
UM1
UM2
UM3
UM4
WC1
WC2
WC3
PS
VR
D
D1
20x3.4
25x4.2
32x4.4
2.01 VESTIBUL
2.02 ZÁZEMÍ ÚKLIDU
2.13 ČEKÁRNA
2.14 KANCELÁŘ ZÁSTUPCE ŘEDITELE
2.15 ŘEDITELNA
2.16 KANCELÁŘ ZÁSTUPCE ŘEDITELE
2.17 KABINET
2.18 SBORNA
2.34 ZÁZEMÍ ÚKLIDU
2.35 ZÁZEMÍ
2.36 ZÁZEMÍ
2.37 WC ZAMĚSTNANCI
2.38 ZÁZEMÍ
2.39 ZÁZEMÍ
