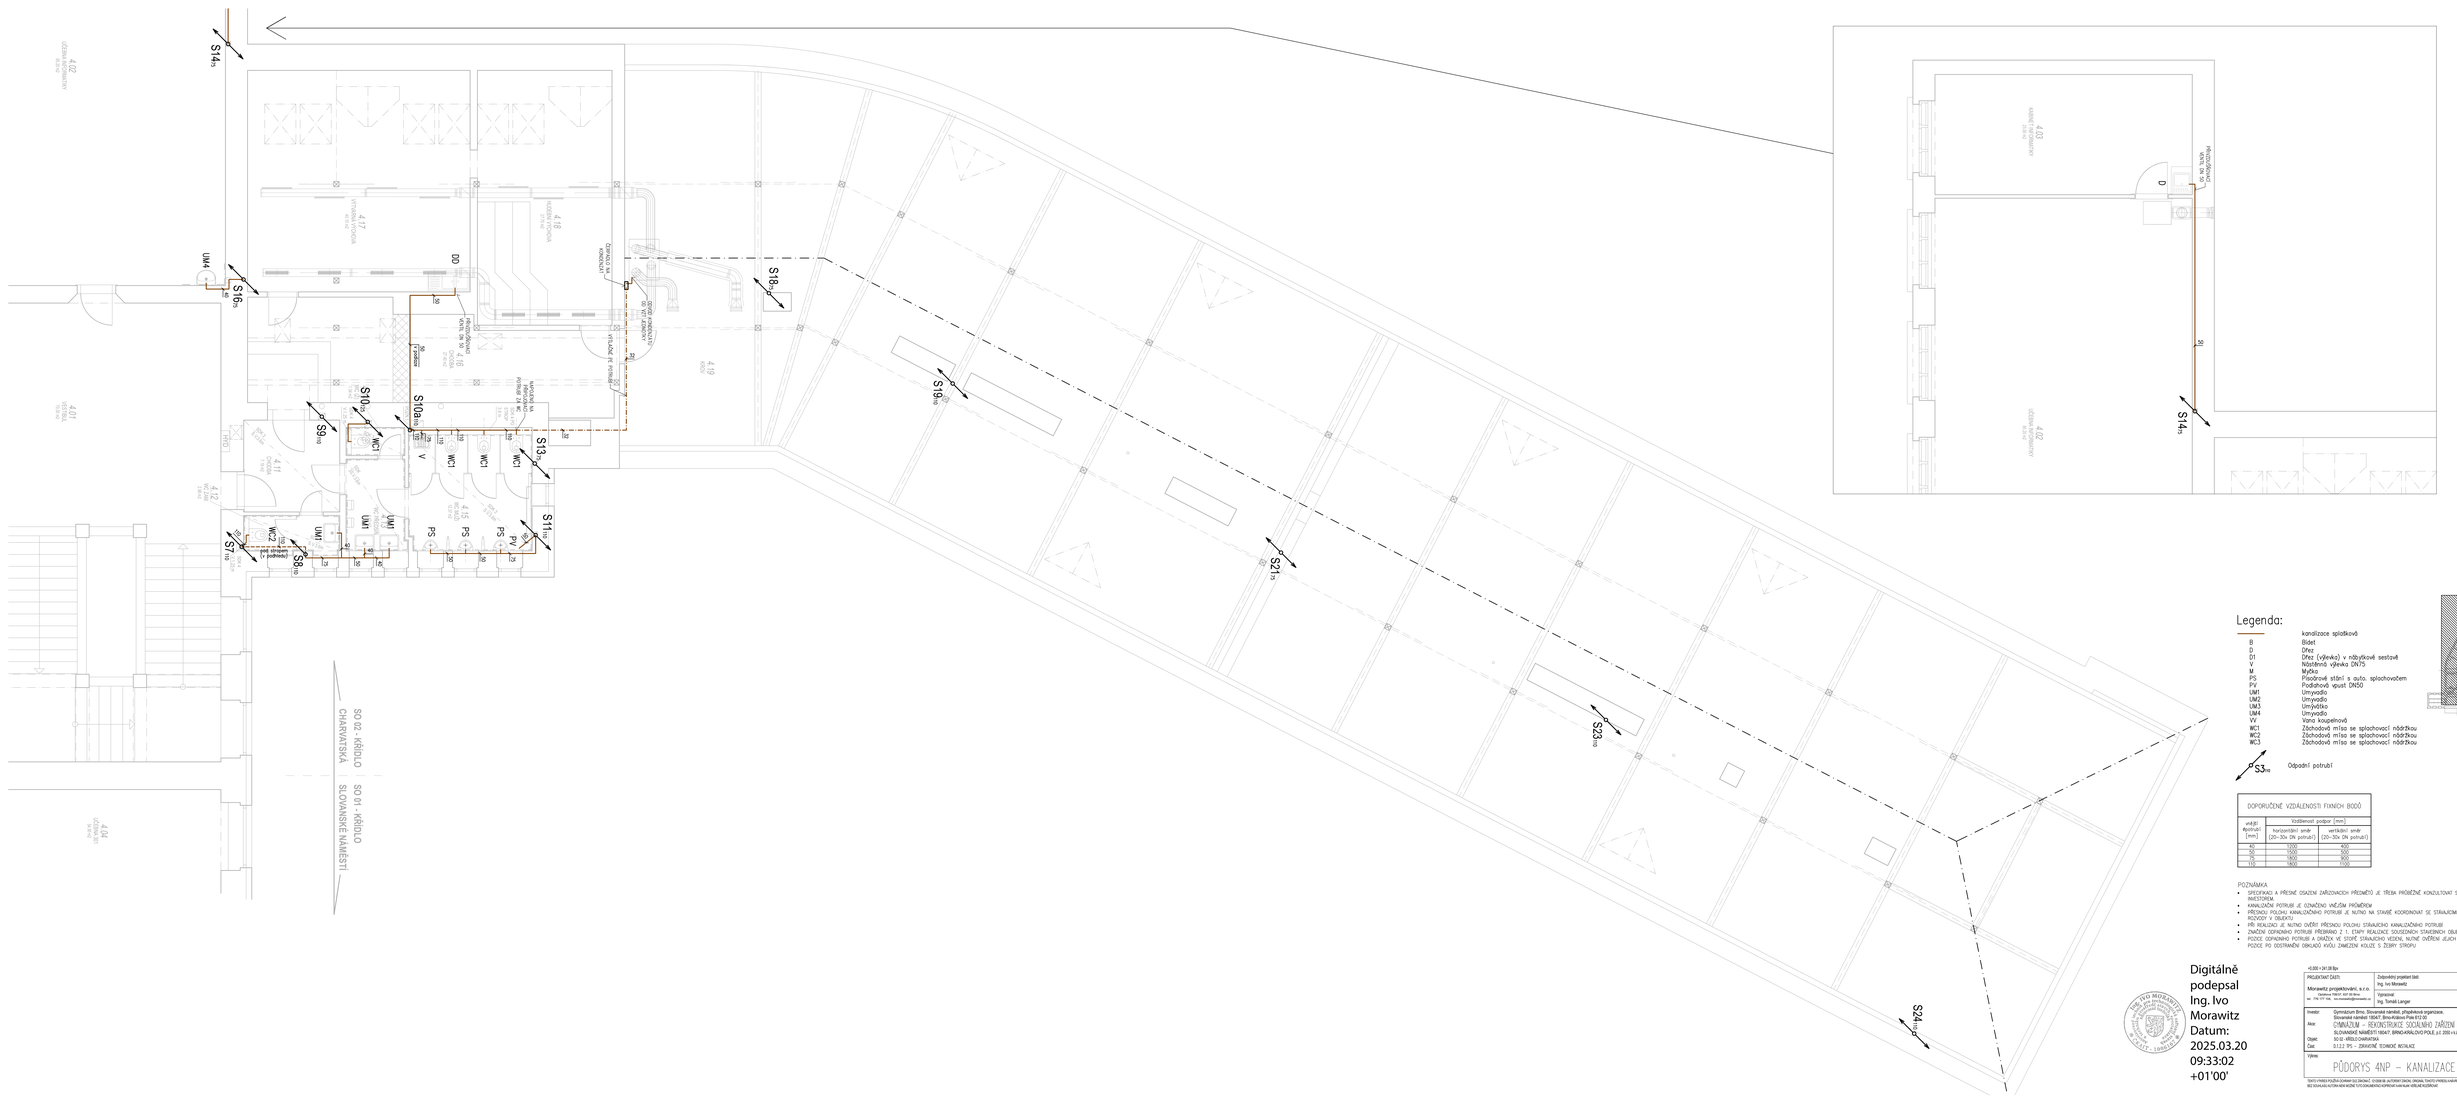
S14 DN75
UM4
S16 DN75
DD
S18 DN75
S19 DN75
S21 DN75
S23 DN90
S24 DN90
S10 DN75
S10a DN90
S9 DN90
WC1
S13 DN75
S11 DN90
S7 DN75
WC2
S8 DN75
UM1
UM2
UM3
PS
PV
V
D
D1
4.02 KOŠÍKÁRNA
4.03 KOŠÍKÁRNA
4.17 VÝTAHOVÁ ŠACHTA
4.16 KOŠÍKÁRNA
4.19 HALA
4.01 VESTIBUL
4.11 CHODBA
4.12 CHODBA
4.15 CHODBA
4.04 CHODBA
