

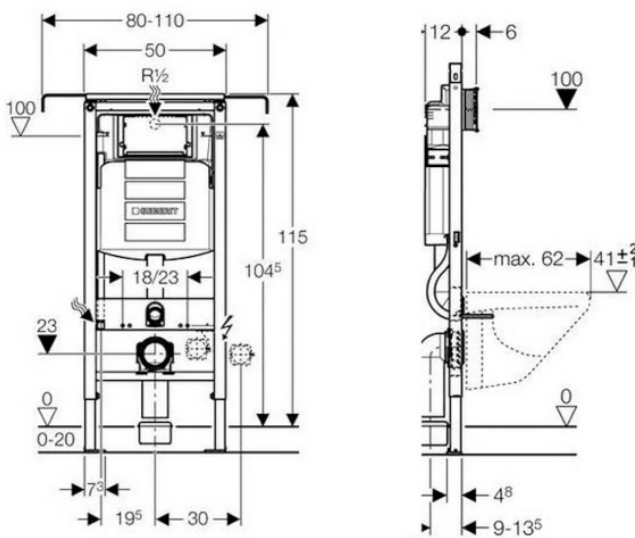


1.PP - Nový stav - návrh


Úprava podlah:
- srovnaný podklad + nivelační stěrka 0-10mm
- fabion na stěny
- šedý (alt. imitace terraca) vinyl do mokrých prostor -
protiskluznost a vysoká oděruvzdornost do školních prostor
+ lišty nad fabionem na stěnách + tmel

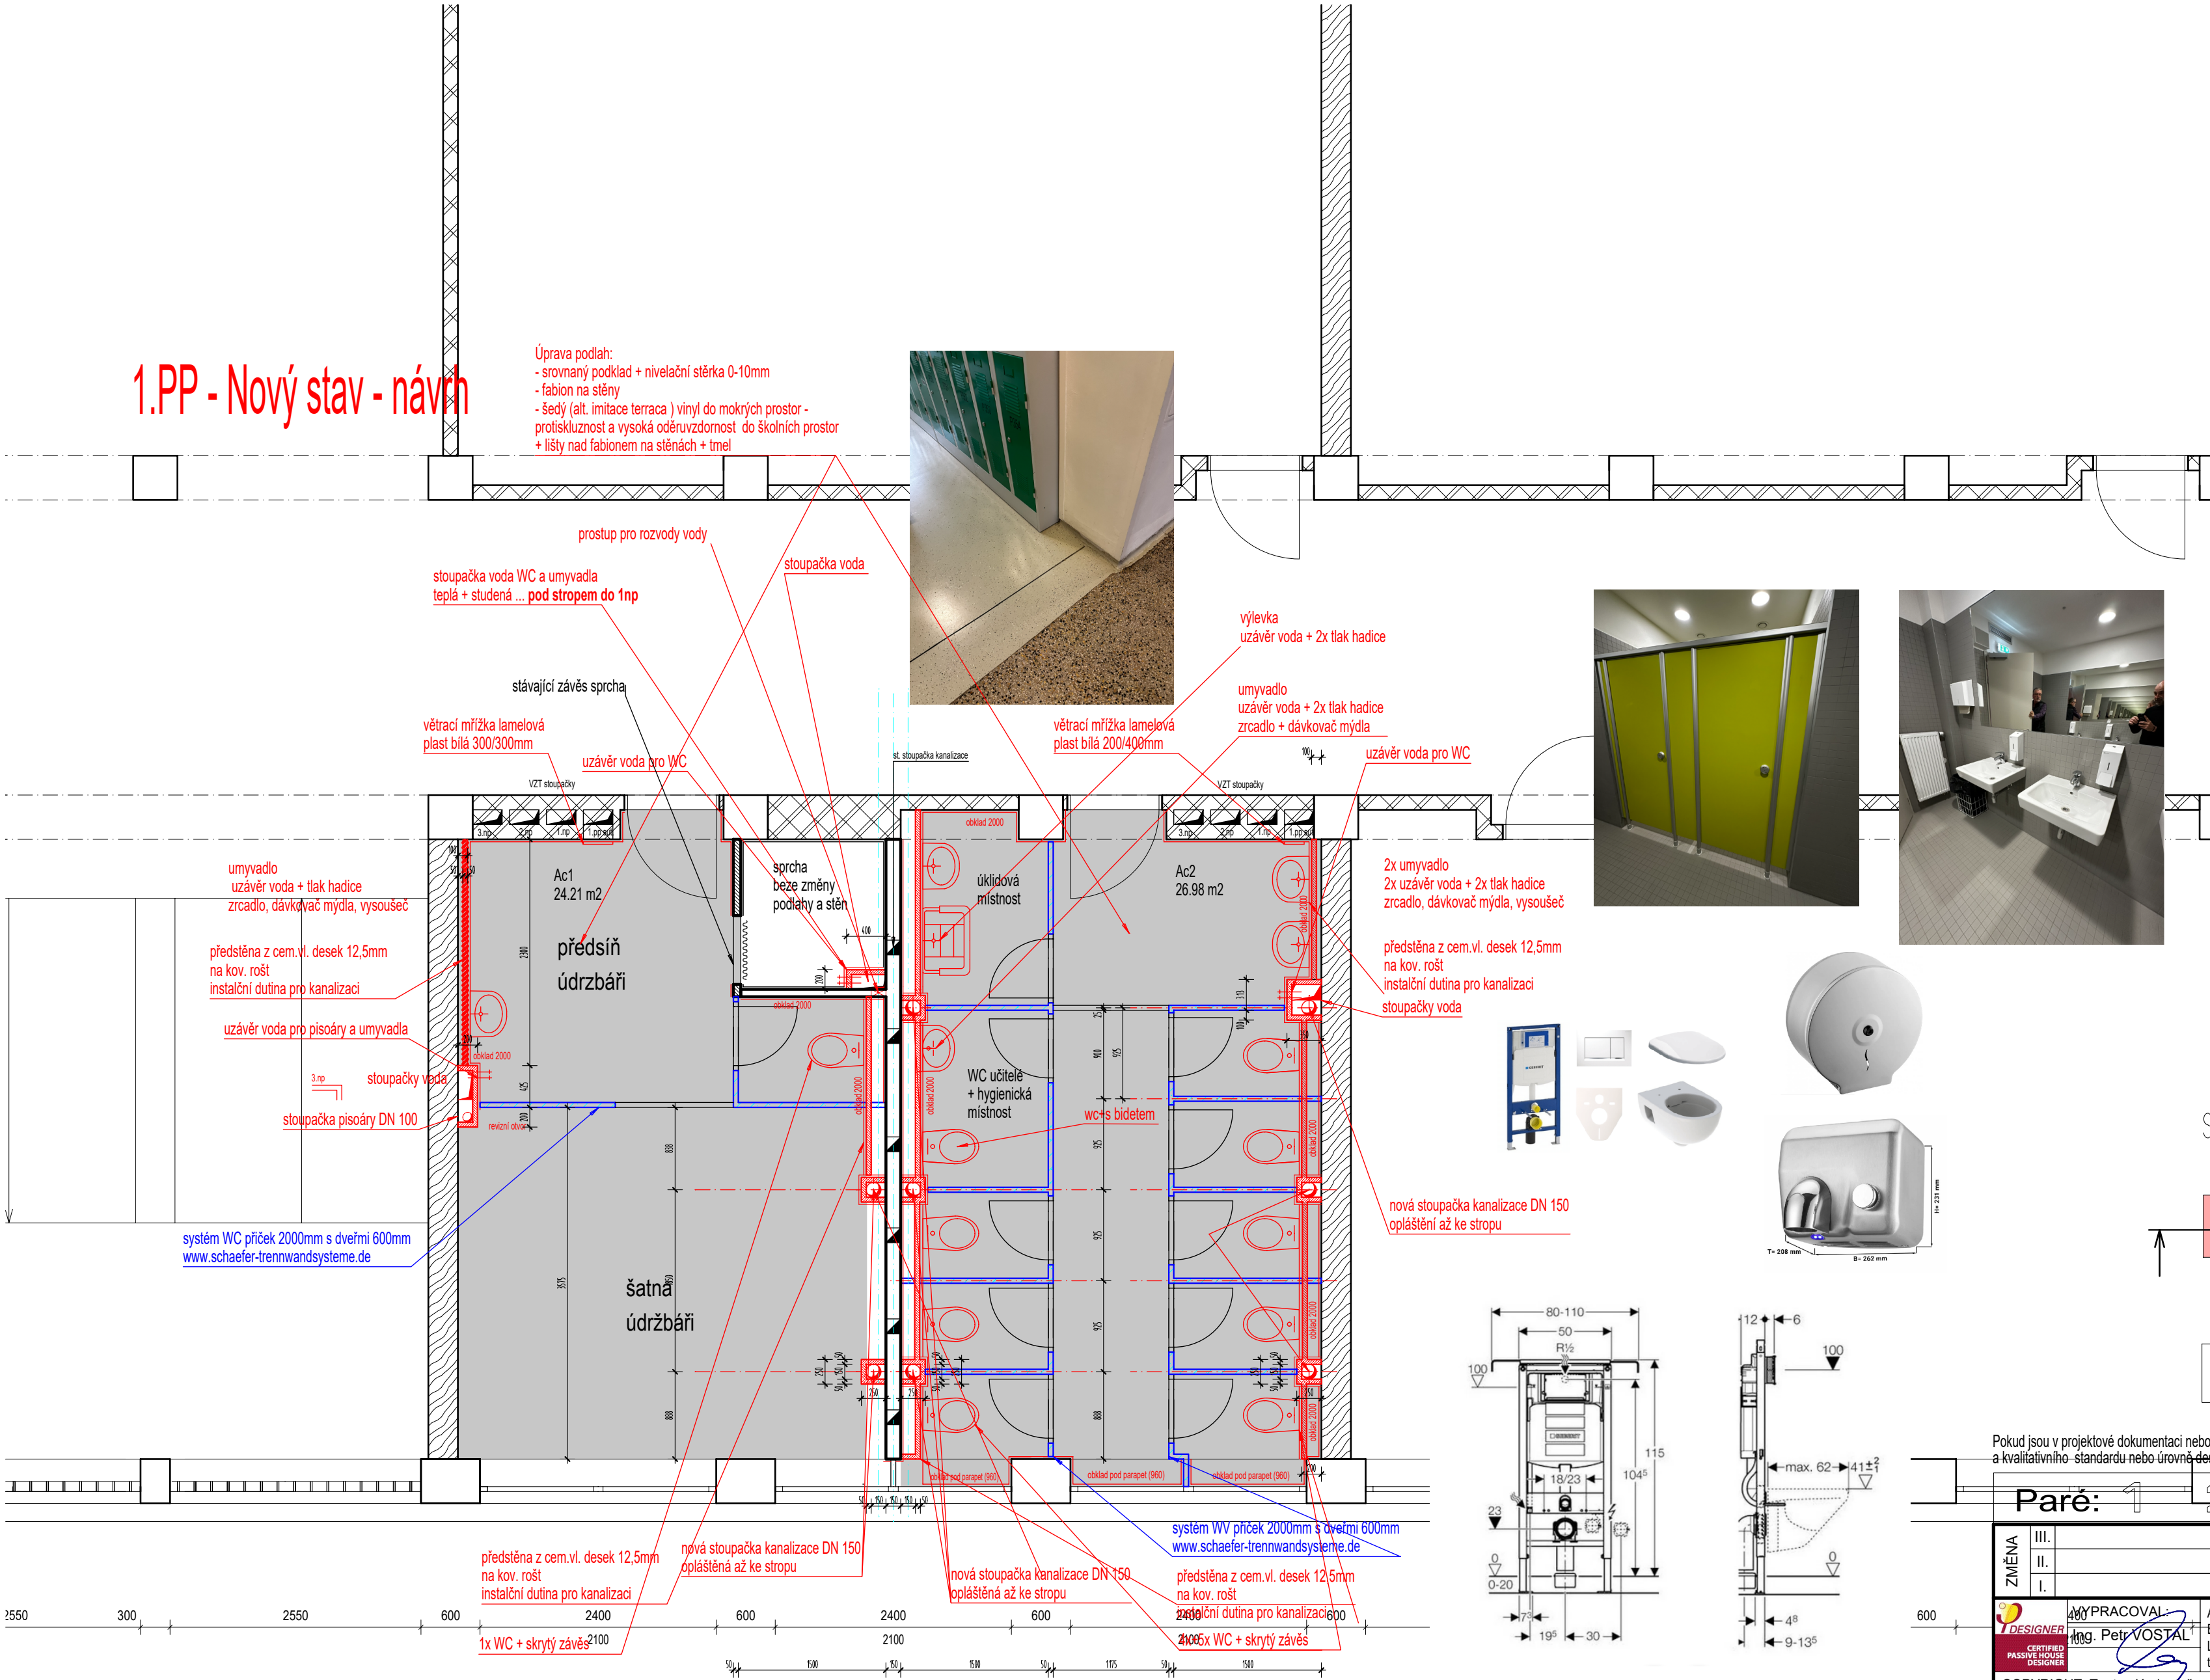

DETAIL SOKLU

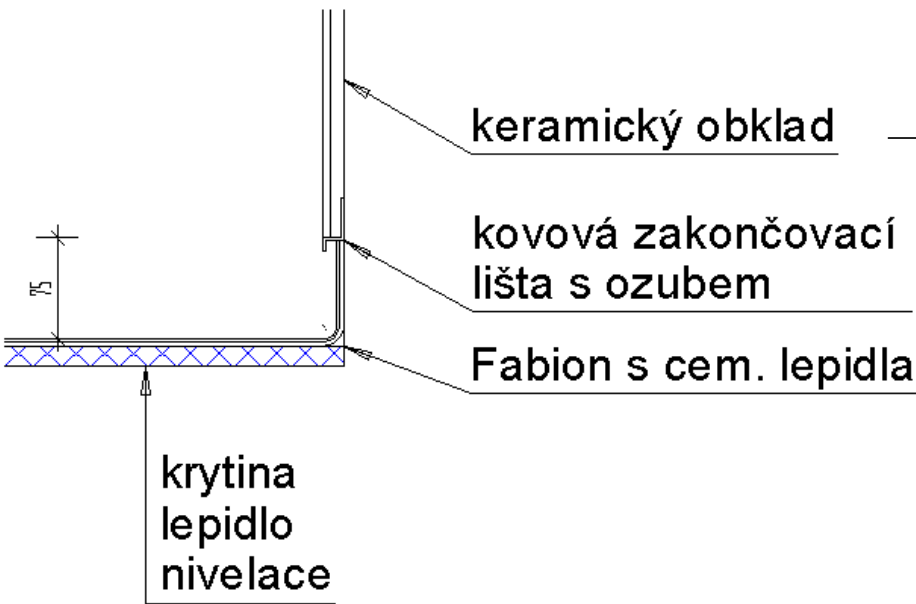

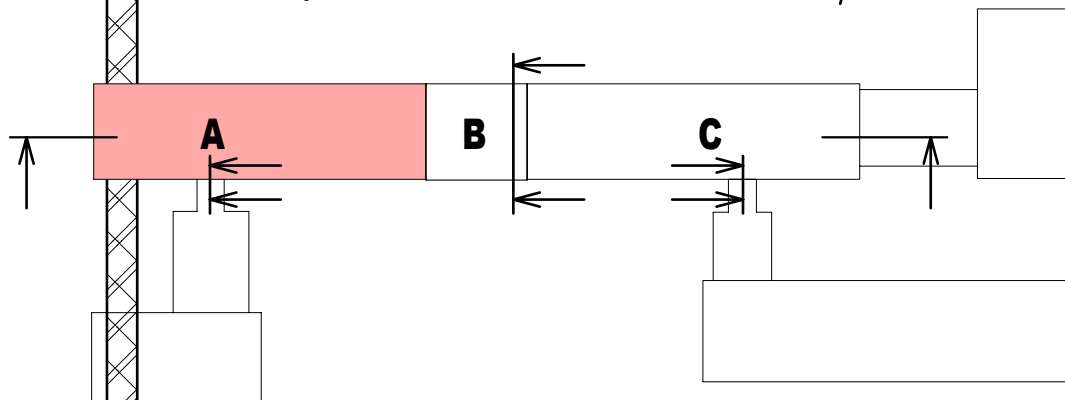


SCHEMA OBJEKTU ŠKOLY



Pokud jsou v projektové dokumentaci nebo výkresích výměry uvedeny obchodní názvy, slouží tyto pouze k upřesnění technického a kvalitativního standardu nebo úrovně designu. Uvedení názvu nevylučuje i použití jiných, kvalitativně a technicky obdobných řešení.

Paré:

| | | | | | | | | |
|---|--|--|--|--|---|--|---------|--|
| ZMĚNA | III. | | PROVEDL | | DATUM | | PODPIS | |
| | II. | | | | | | | |
| | I. | | | | | | | |
|  DESIGNER CERTIFIED PASSIVE HOUSE DESIGNER | VYPRACOVAL: Ing. Petr VOSTAL | | Autorizovaný inženýr ČKAIT: 2400108 Energetický specialista č.o. MPO: 0607 Lavičkové 322/25, 674 01 Třebíč, CZ tel. 603 369 111, ing.petr.vostal@centrum.cz | |  | ENERGETIKA STAVEB www.energetikastaveb.com Ing. Petr Vostal | |  ČLEN SDRUŽENÍ CENTRUM PASIVNÍHO DOMU www.pasivnidomy.cz |
| | <p>COPYRIGHT: Tento plán je duševním vlastnictvím a nesmí být bez našeho svolení rozmnožován a ani zpřístupněn třetím osobám (odvoláváme se na zákon o vlastnických právech a na zákon proti nekalé soutěži).</p> | | | | | | | |
| MÍSTO STAVBY: k.ú.Černovice 611 263 , p.č.1684/1; Charbulova 106, 618 00 Brno | | | | | | DATUM: | 12/2024 | |
| INVESTOR: Jihomoravský kraj, Žerotínovo náměstí 449/3, Brno, Veveří, 602 00 | | | | | | STUPEŇ: | PROJEKT | |
| AKCE: ST. ÚPRAVY WC BUDOVA A-B-C V OBJEKTU ŠKOLY CHARBULOVA 106 618 00 BRNO | | | | | | Č. ZAKÁZKY: 2024112 | | |
| STAVEBNÍ OBJEKT: objekt ABC | | | | | | MĚŘÍTKO: | | |
| ČÁST DOKUMENTACE: | | | | | | 1:50 | | |
| OBSAH VÝKRESU: Půdorys WC A - 1.PP - dispozice | | | | | | ČÍS. VÝKR.: D.1.3.06 | | |