


KOORDINAČNÍ SITUACE - ČÁST 1 1:500
 III/3655 LETOVICE, NAPOJENÍ NA PŘESTUPNÍ UZEL

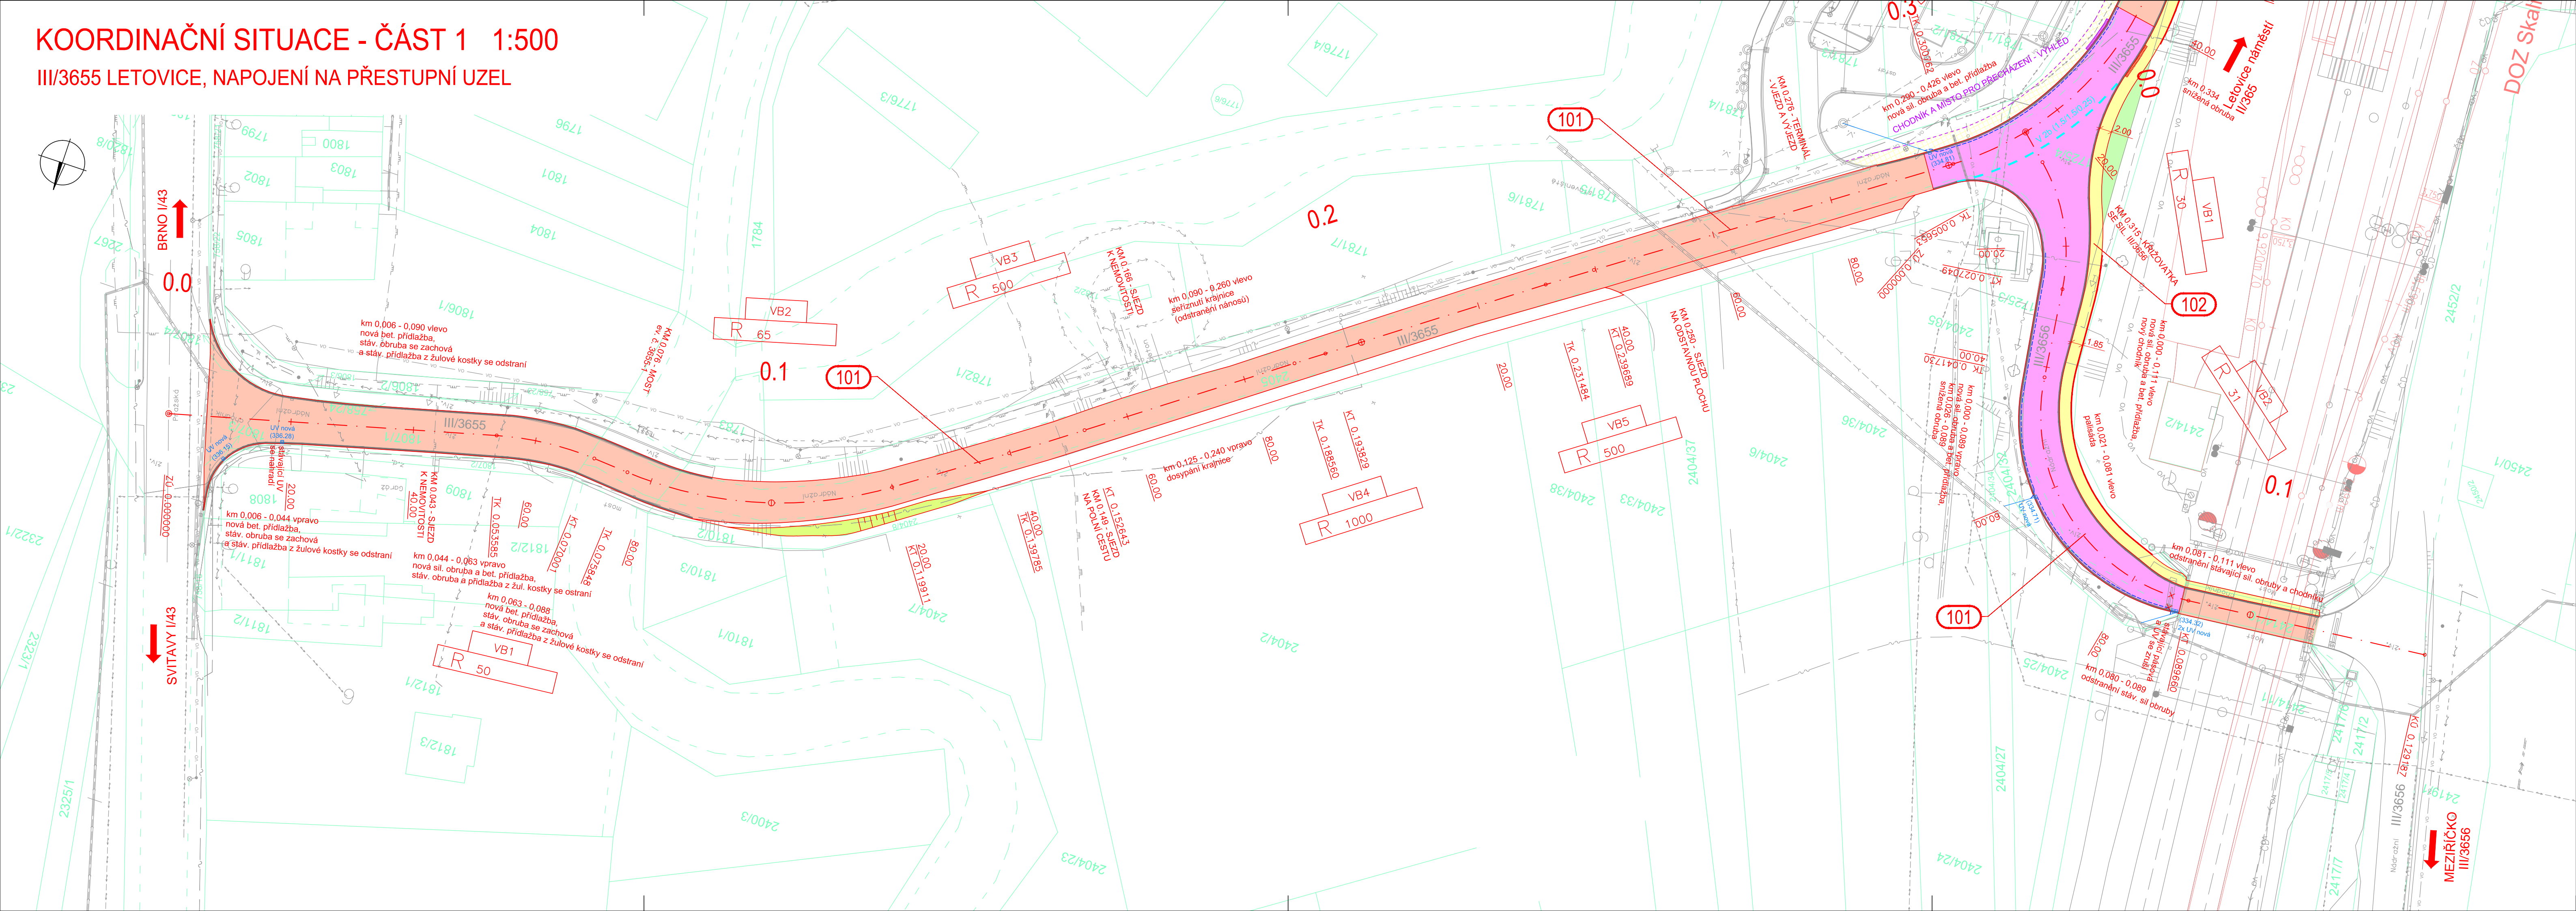

Legenda:

PLOCHY

- VOZOVKA - FRÉZOVÁNÍ, ASF. KRYT
- VOZOVKA - NOVÁ KONSTRUKCE, ASF. KRYT
- CHODNÍK - DLÁŽDĚNÝ KRYT (ŠEDÁ BARVA)
- AUTOBUSOVÝ ŽÁLIV, ŽULOVÁ KOSTKA
- REKULTIVACE
- NÁSYP
- ÚPRAVA TERÉNU
- CHODNÍK - VÝHLEDOVÝ STAV
- PARKOVIŠTĚ - VÝHLEDOVÝ STAV

STÁVAJÍCÍ VEDENÍ INŽENÝRSKÝCH SÍTÍ

- EL. VEDENÍ NN NADZEMNÍ
- EL. KABELY VN PODZEMNÍ
- EL. VEDENÍ VO
- SĐELOVACÍ KABEL - METALICKÉ
- SĐELOVACÍ KABEL - OPTICKÉ
- PLYNOVOD NTL
- PLYNOVOD STL
- PLYNOVOD VTL
- KANALIZACE JEDNOTNÁ VODOVOD

OSTATNÍ

- NOVÁ PŘÍDLAŽBA
- STÁVAJÍCÍ PŘÍDLAŽBA

Seznam objektů stavby:

- 100 Objekty pozemních komunikací
- 101 Silnice
- 102 Chodníky

OBJEDNATEL:

Správa a údržba silnic Jihomoravského kraje,
 příspěvková organizace kraje, Žerotínovo nám. 449/3, 602 00 Brno

Linio Plan, s.r.o. Sochorova 23, 616 00 Brno Telefon: +420 731 696 681			Autorizační razítko	
HIP	Ing. Tomáš Jakl			
Zodp. projektant	Ing. Tomáš Jakl			
Vypracoval	Petr Popelka			
Kontroloval	Ing. František Kokorský			
Název stavby : III/3655 LETOVICE, NAPOJENÍ NA PŘESTUPNÍ UZEL			Kraj : JIHOMORAVSKÝ	
Stavební objekt Souhrnné řešení stavby			Formát	5 A4
Název dokumentu Koordinační situace - část 1			Datum	07/2017
			Číslo střediska	AT. S2
			Měřítko	1:500
C. zakázky :	C. objektu :	Služen:	Č. výkresu :	Č. paré :
L-16-041-000		DSP	B	3.1