


CHARAKTERISTICKÝ PŘÍČNÝ ŘEZ B-B'
M 1:50

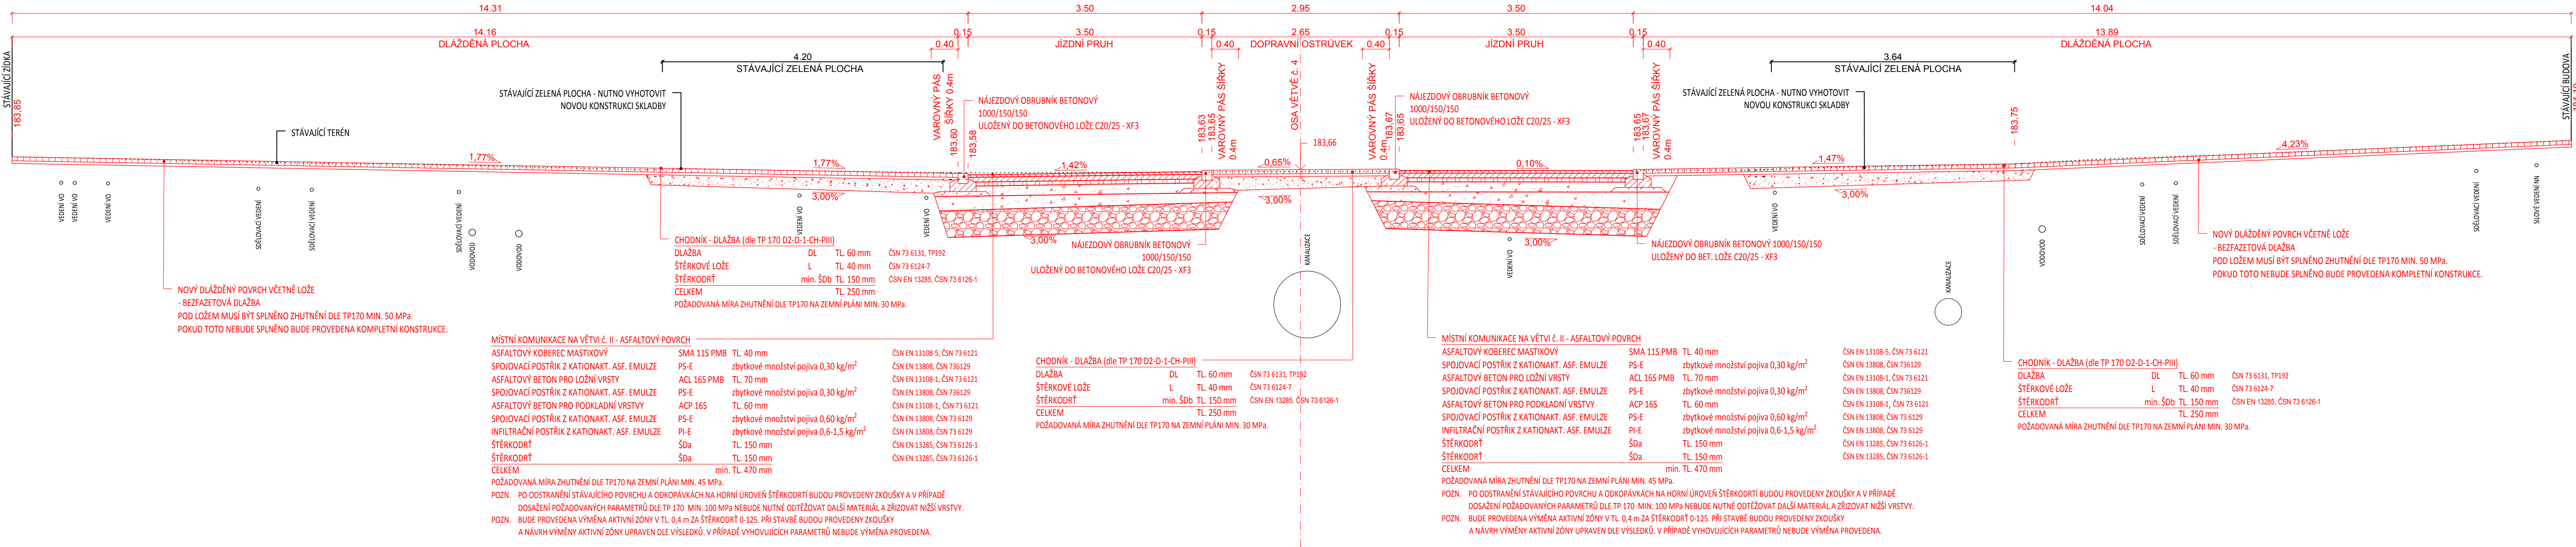

SROVNÁVACÍ ROVINA = 177,00 m n. n.



D-SO101

OBJEDNATEL	MĚSTO ŽIDLOCHOVICE, MASARYKOVA 100,66701 ŽIDLOCHOVICE	STUPEŇ DOKUMENTACE	
HLAVNÍ INŽENÝR PROJEKTU	ING. PETR VALIHRACH	PDPS	
ZODPOVĚDNÝ PROJEKTANT	ING. PETR VALIHRACH		
VYPRACOVAL	ING. TOMÁŠ ANDRLE		
NÁZEV STAVBY	OKRUŽNÍ KŘIŽOVATKA II/416, II/425 ŽIDLOCHOVICE		ZAK. ČÍSLO 22010
			DATUM DUBEN 2024
			FORMÁT 4 x A4
			MĚŘÍTKO 1:50
NÁZEV OBJEKTU	SO 101 - OKRUŽNÍ KŘIŽOVATKA		POŘ. ČÍSLO SOUPRAVA
NÁZEV PŘÍLOHY	CHARAKTERISTICKÝ PŘÍČNÝ ŘEZ B-B'		4.2