


CHARAKTERISTICKÝ PŘÍČNÝ ŘEZ A-A M 1:50

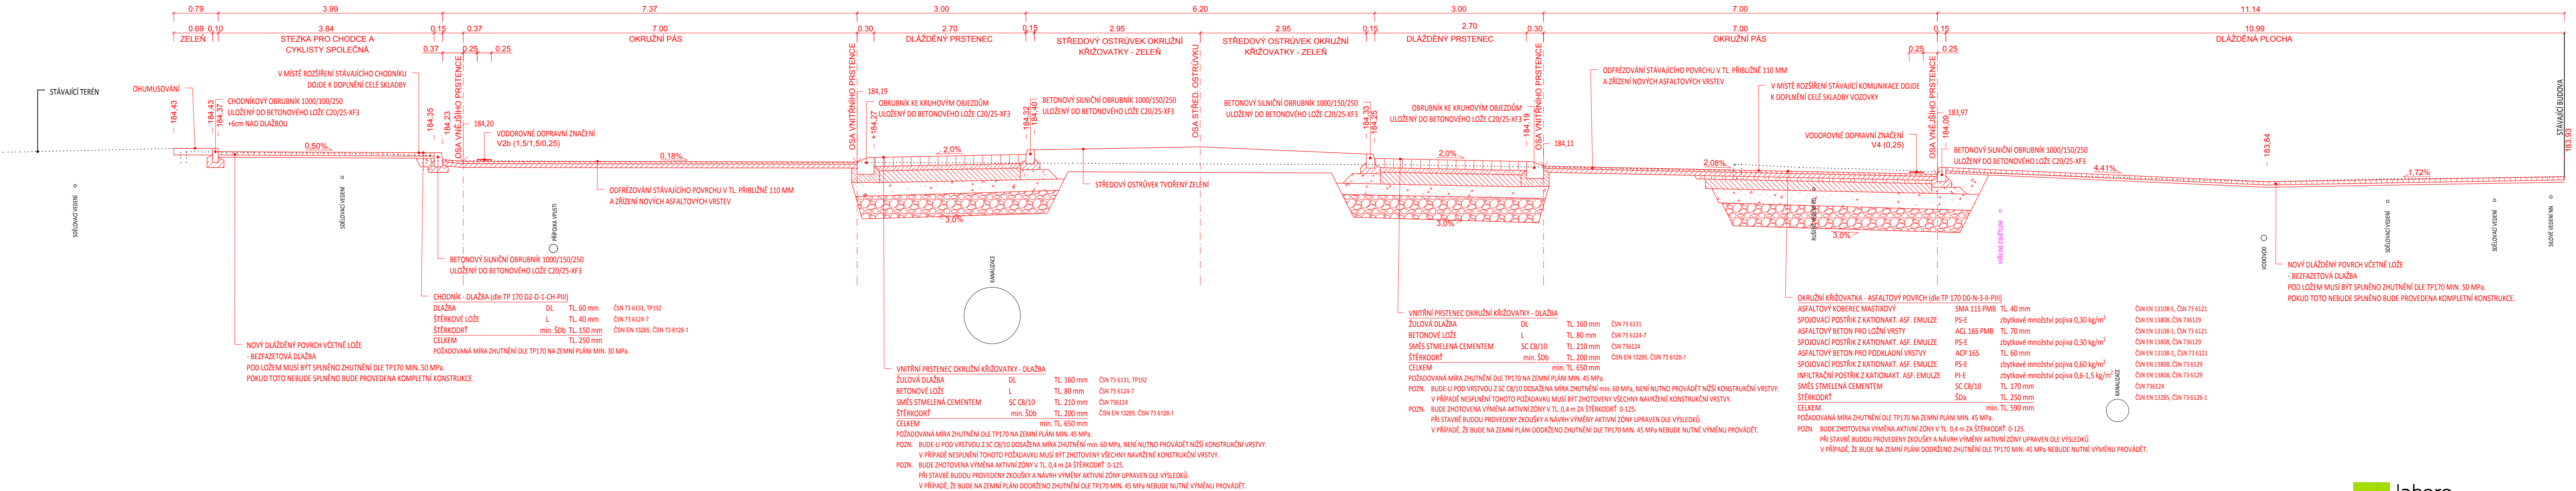

SROVNÁVACÍ ROVINA = 178,00 m n. m.



D-SO101

OBJEDNATEL	MĚSTO ŽIDLOCHOVICE, MASARYKOVA 100,66701 ŽIDLOCHOVICE	STUPEŇ DOKUMENTACE PDPS		
HLAVNÍ INŽENÝR PROJEKTU	ING. PETR VALIHRACH			
ZODPOVĚDNÝ PROJEKTANT	ING. PETR VALIHRACH			
VYPRACOVAL	ING. TOMÁŠ ANDRLE			
NÁZEV STAVBY	OKRUŽNÍ KŘÍŽOVATKA II/416, II/425 ŽIDLOCHOVICE		ZAK. ČÍSLO	22010
			DATUM	DUBEN 2024
			FORMÁT	5 x A4
			MĚŘÍTKO	1:50
NÁZEV OBJEKTU	SO 101 - OKRUŽNÍ KŘÍŽOVATKA		POŘ. ČÍSLO	SOUPRAVA
NÁZEV PŘÍLOHY			4.1	
		CHARAKTERISTICKÝ PŘÍČNÝ ŘEZ A-A'		