



Křížíkova 2989/68a
612 00 BRNO
Tel: +420 602 570 979
www.gradior.cz

Vypracoval		Odp. projektant, kontroloval		Datum	Stavba	Část	Název	Zak. č.	Výkres č.	List/listů
M.Šaněk				6/2024	Slovanské hradiště v Mikulčicích	ROZVADĚČ RT1	OSTROVNÍ PEVNOST NA ŘECE MORAVĚ POPIS STAVEBNÍHO ZÁMĚRU		E04	1/3

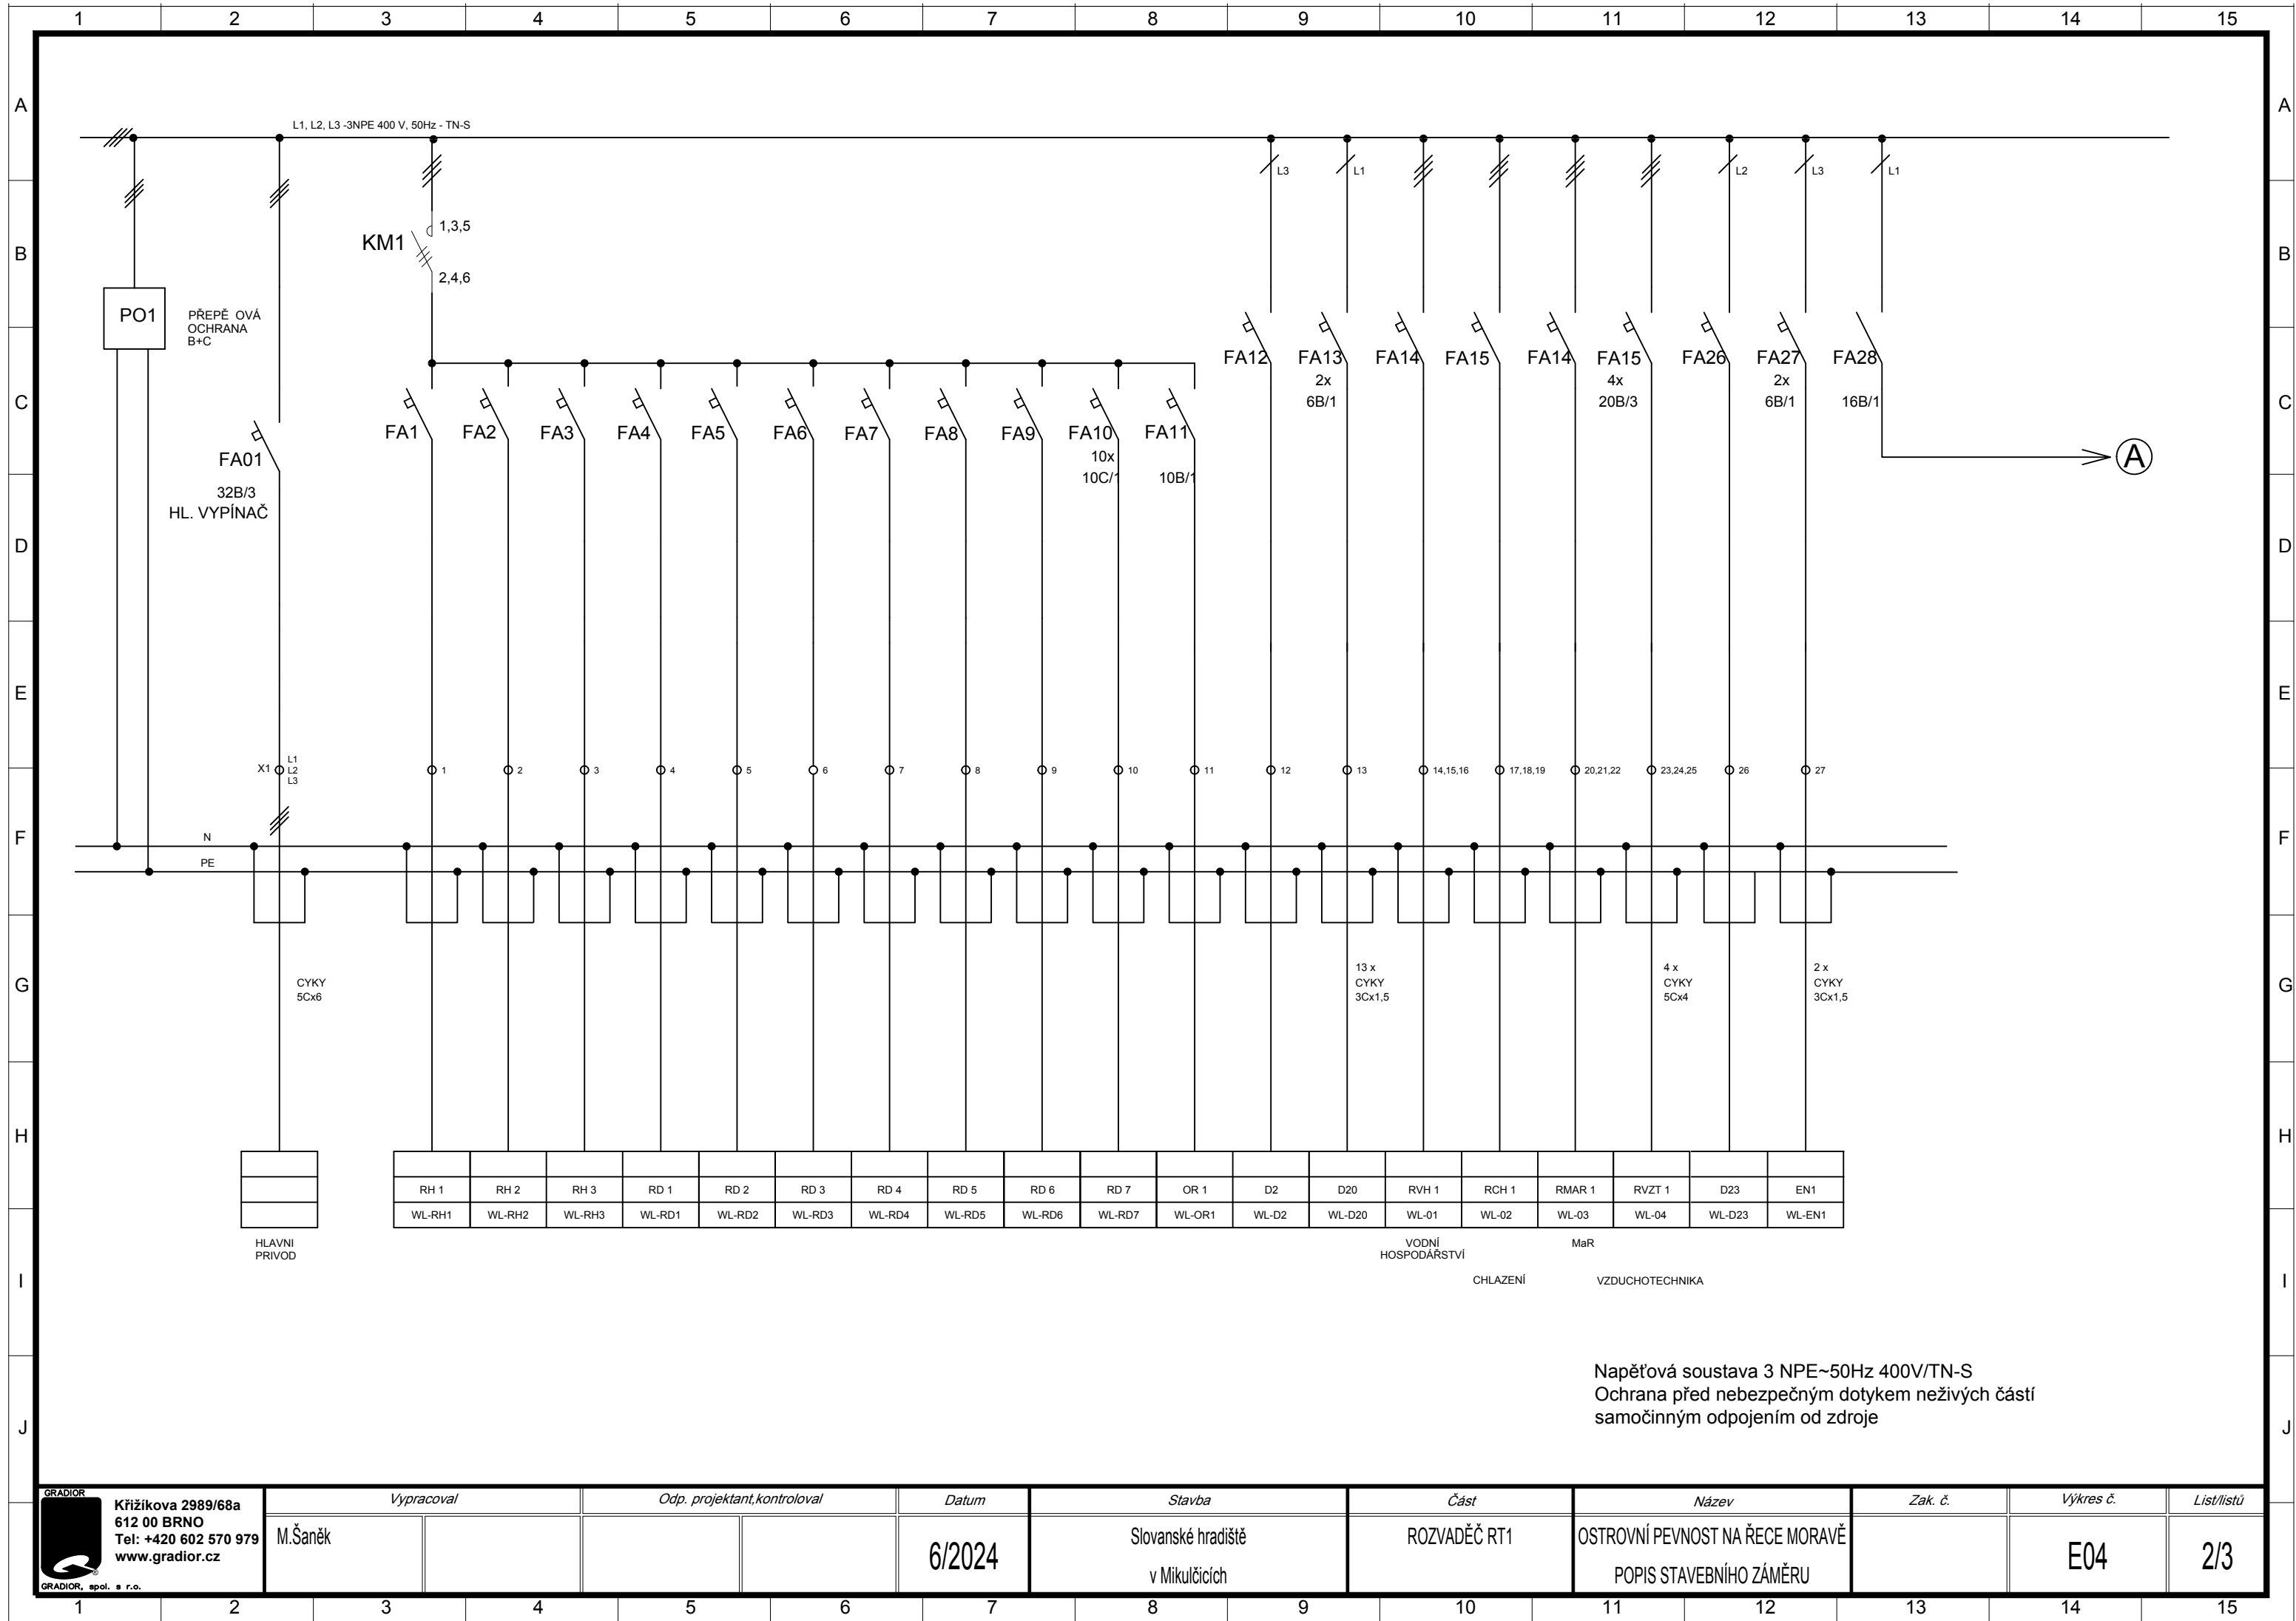

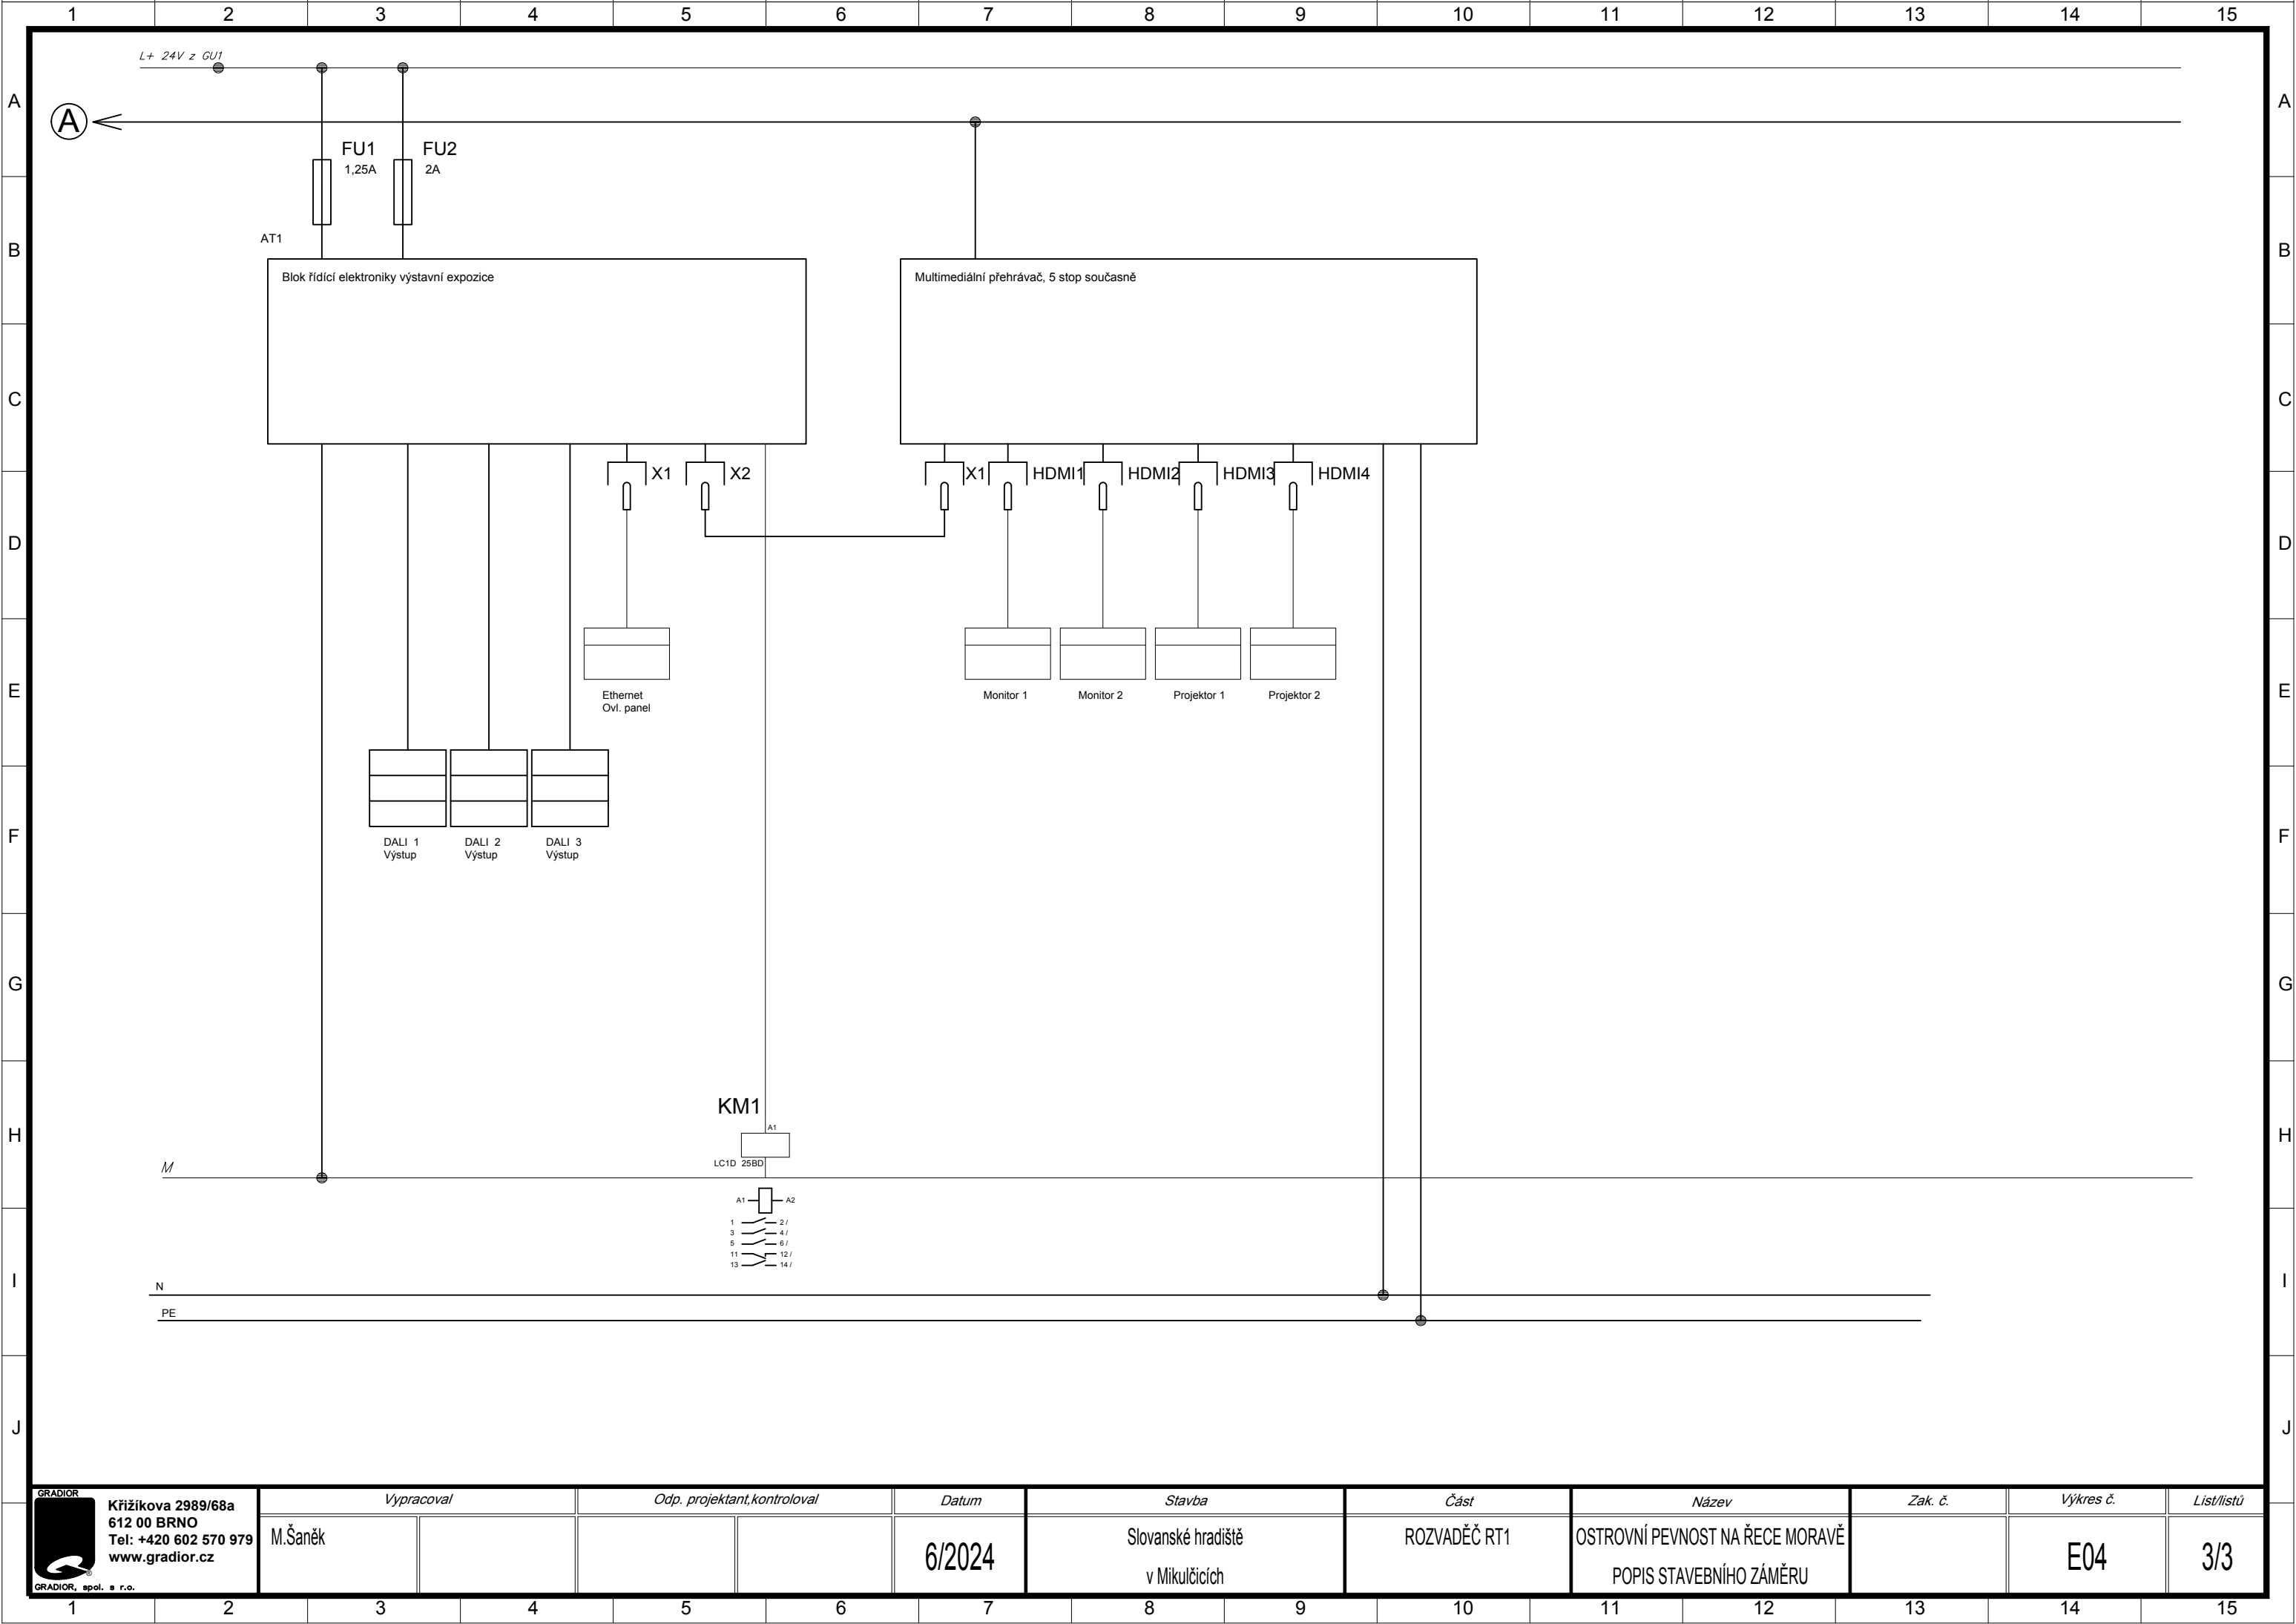

Křížíkova 2989/68a
612 00 BRNO
Tel: +420 602 570 979
www.gradior.cz

Vypracoval		Odp. projektant, kontroloval		Datum	Stavba	Část	Název	Zak. č.	Výkres č.	List/listů
M.Šaněk				6/2024	Slovanské hradiště v Mikulčicích	ROZVADĚČ RT1	OSTROVNÍ PEVNOST NA ŘECE MORAVĚ POPIS STAVEBNÍHO ZÁMĚRU		E04	3/3