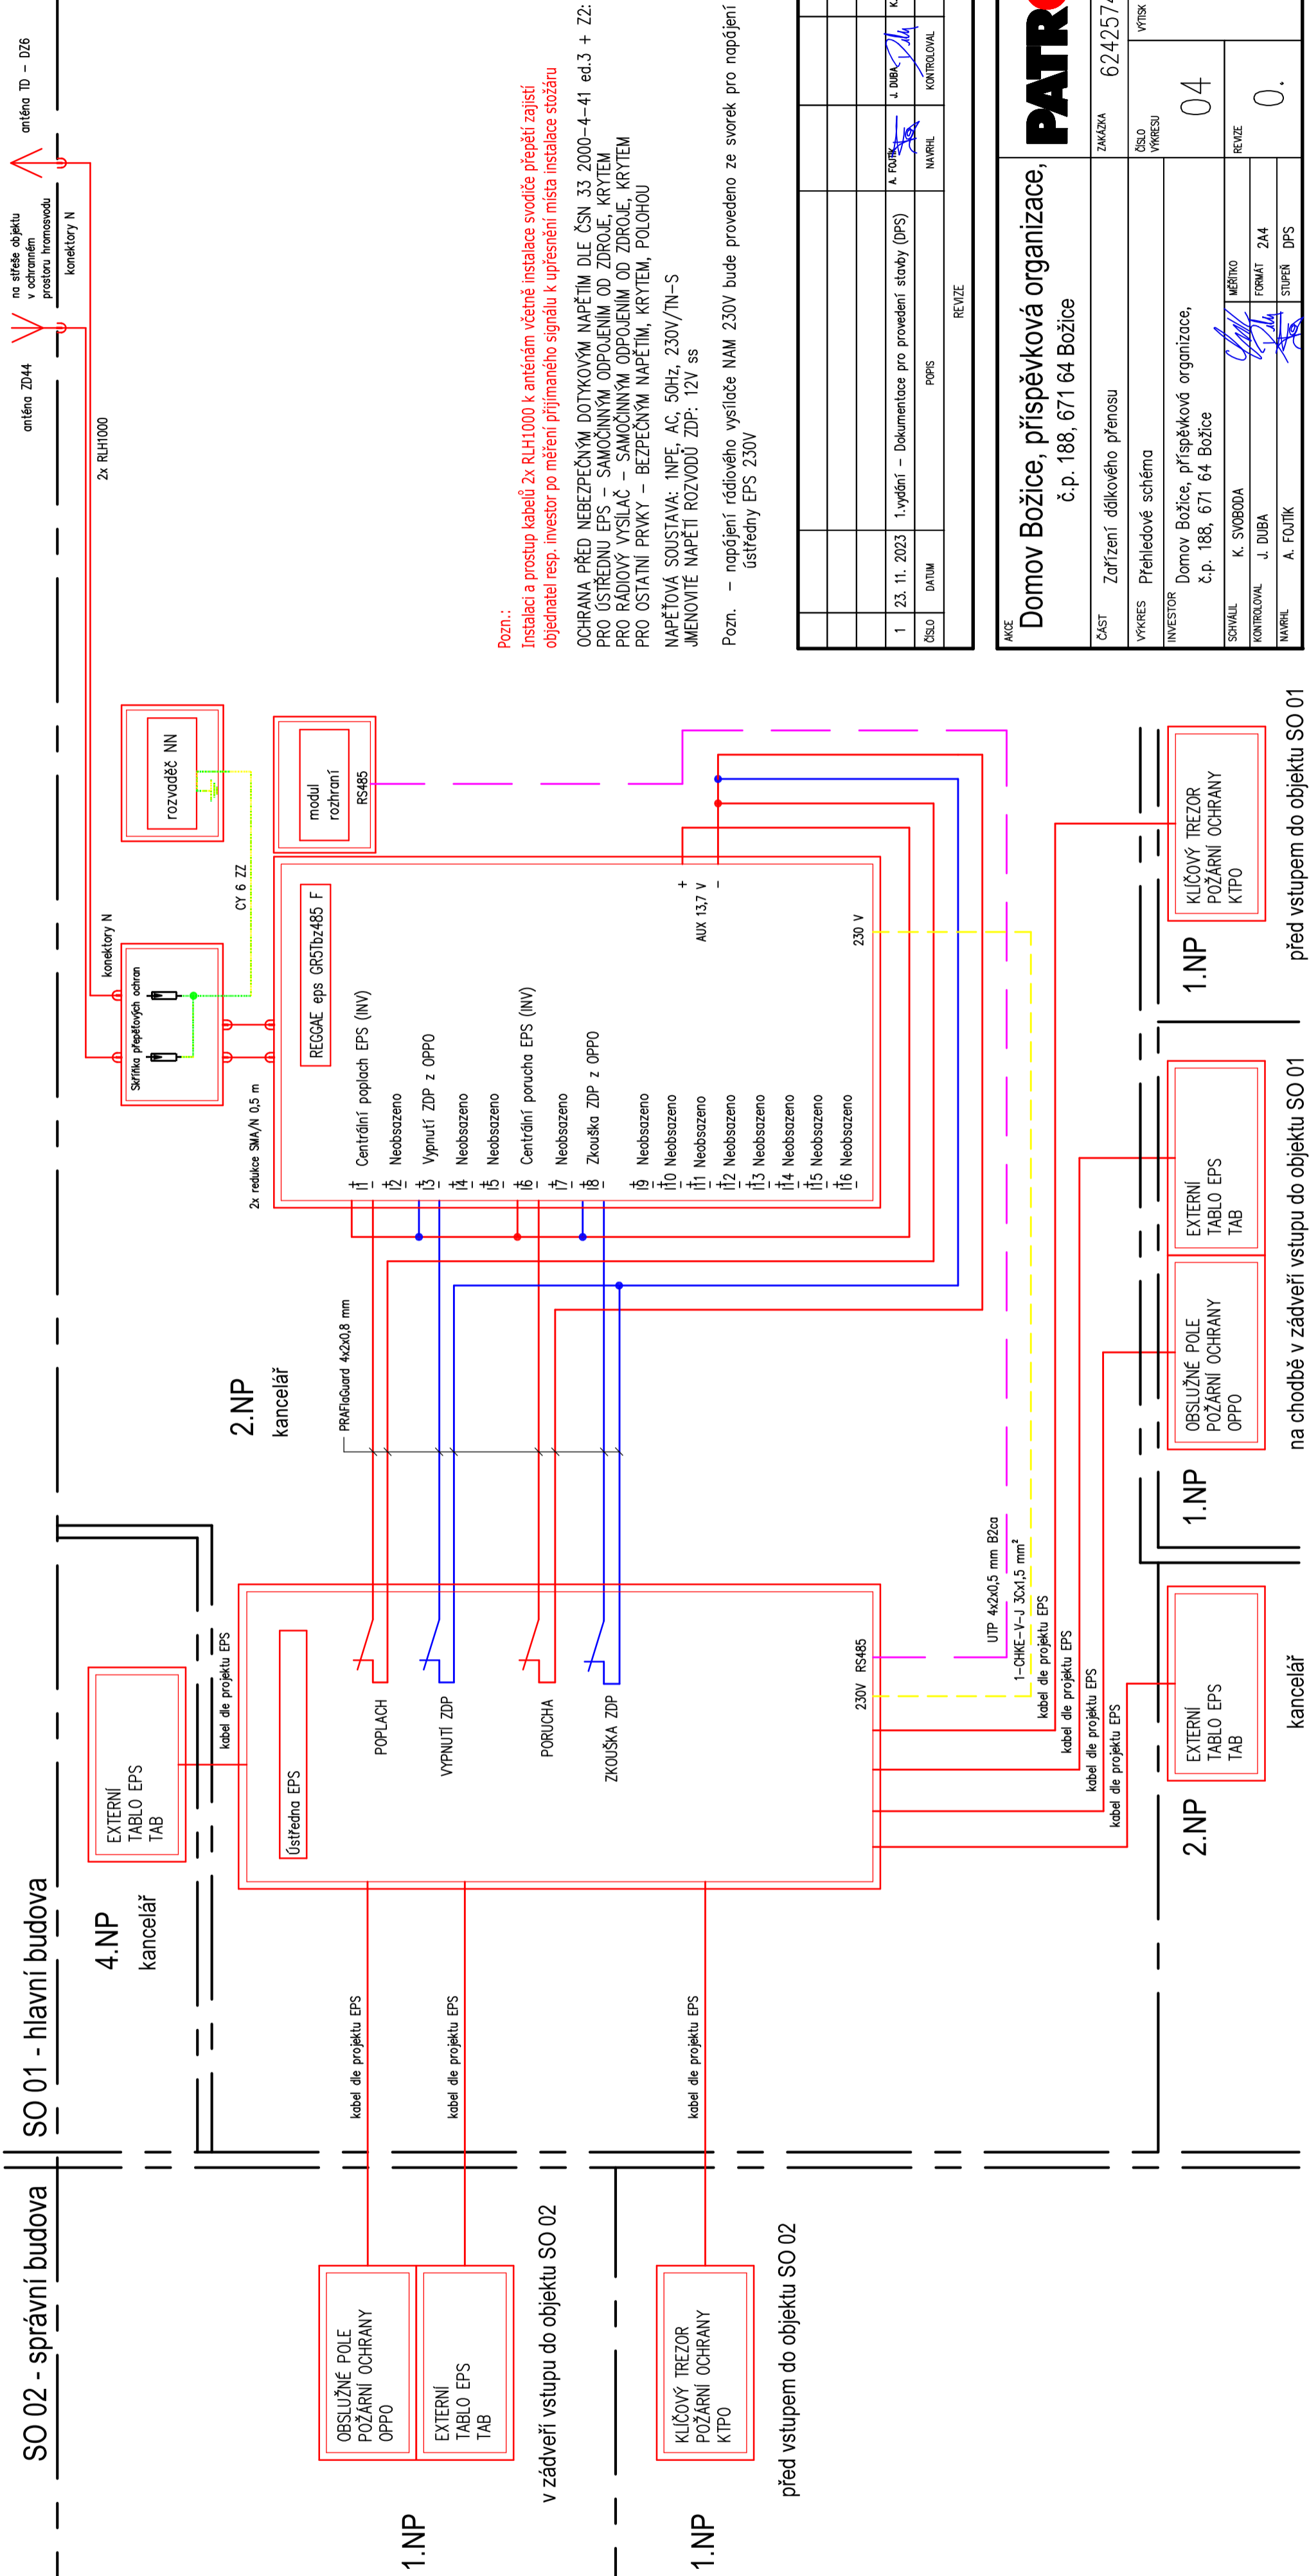



SCHÉMA PROPOJENÍ EPS A ZDP

[illegible]

<div>AKCE</div> <div>Domov Božice, příspěvková organizace, č.p. 188, 671 64 Božice</div>	ZAKAZKA 62425745		VÝTEK	
	ČÁST	Zařízení dálkového přenosu	ČÍSLO VÝKRESU	04
	VÝKRES	Přehledové schéma	REVIZE	0.
	INVESTOR	Domov Božice, příspěvková organizace, č.p. 188, 671 64 Božice		
SCHVÁL	K. SVOBODA	MĚŘITVO		
KONTROLOVAL	J. DUBA	FORMAT	2A4	
NABÍHL	A. FOJTIK	STUPĚŇ	DPS	