


ŘEZ B - B'

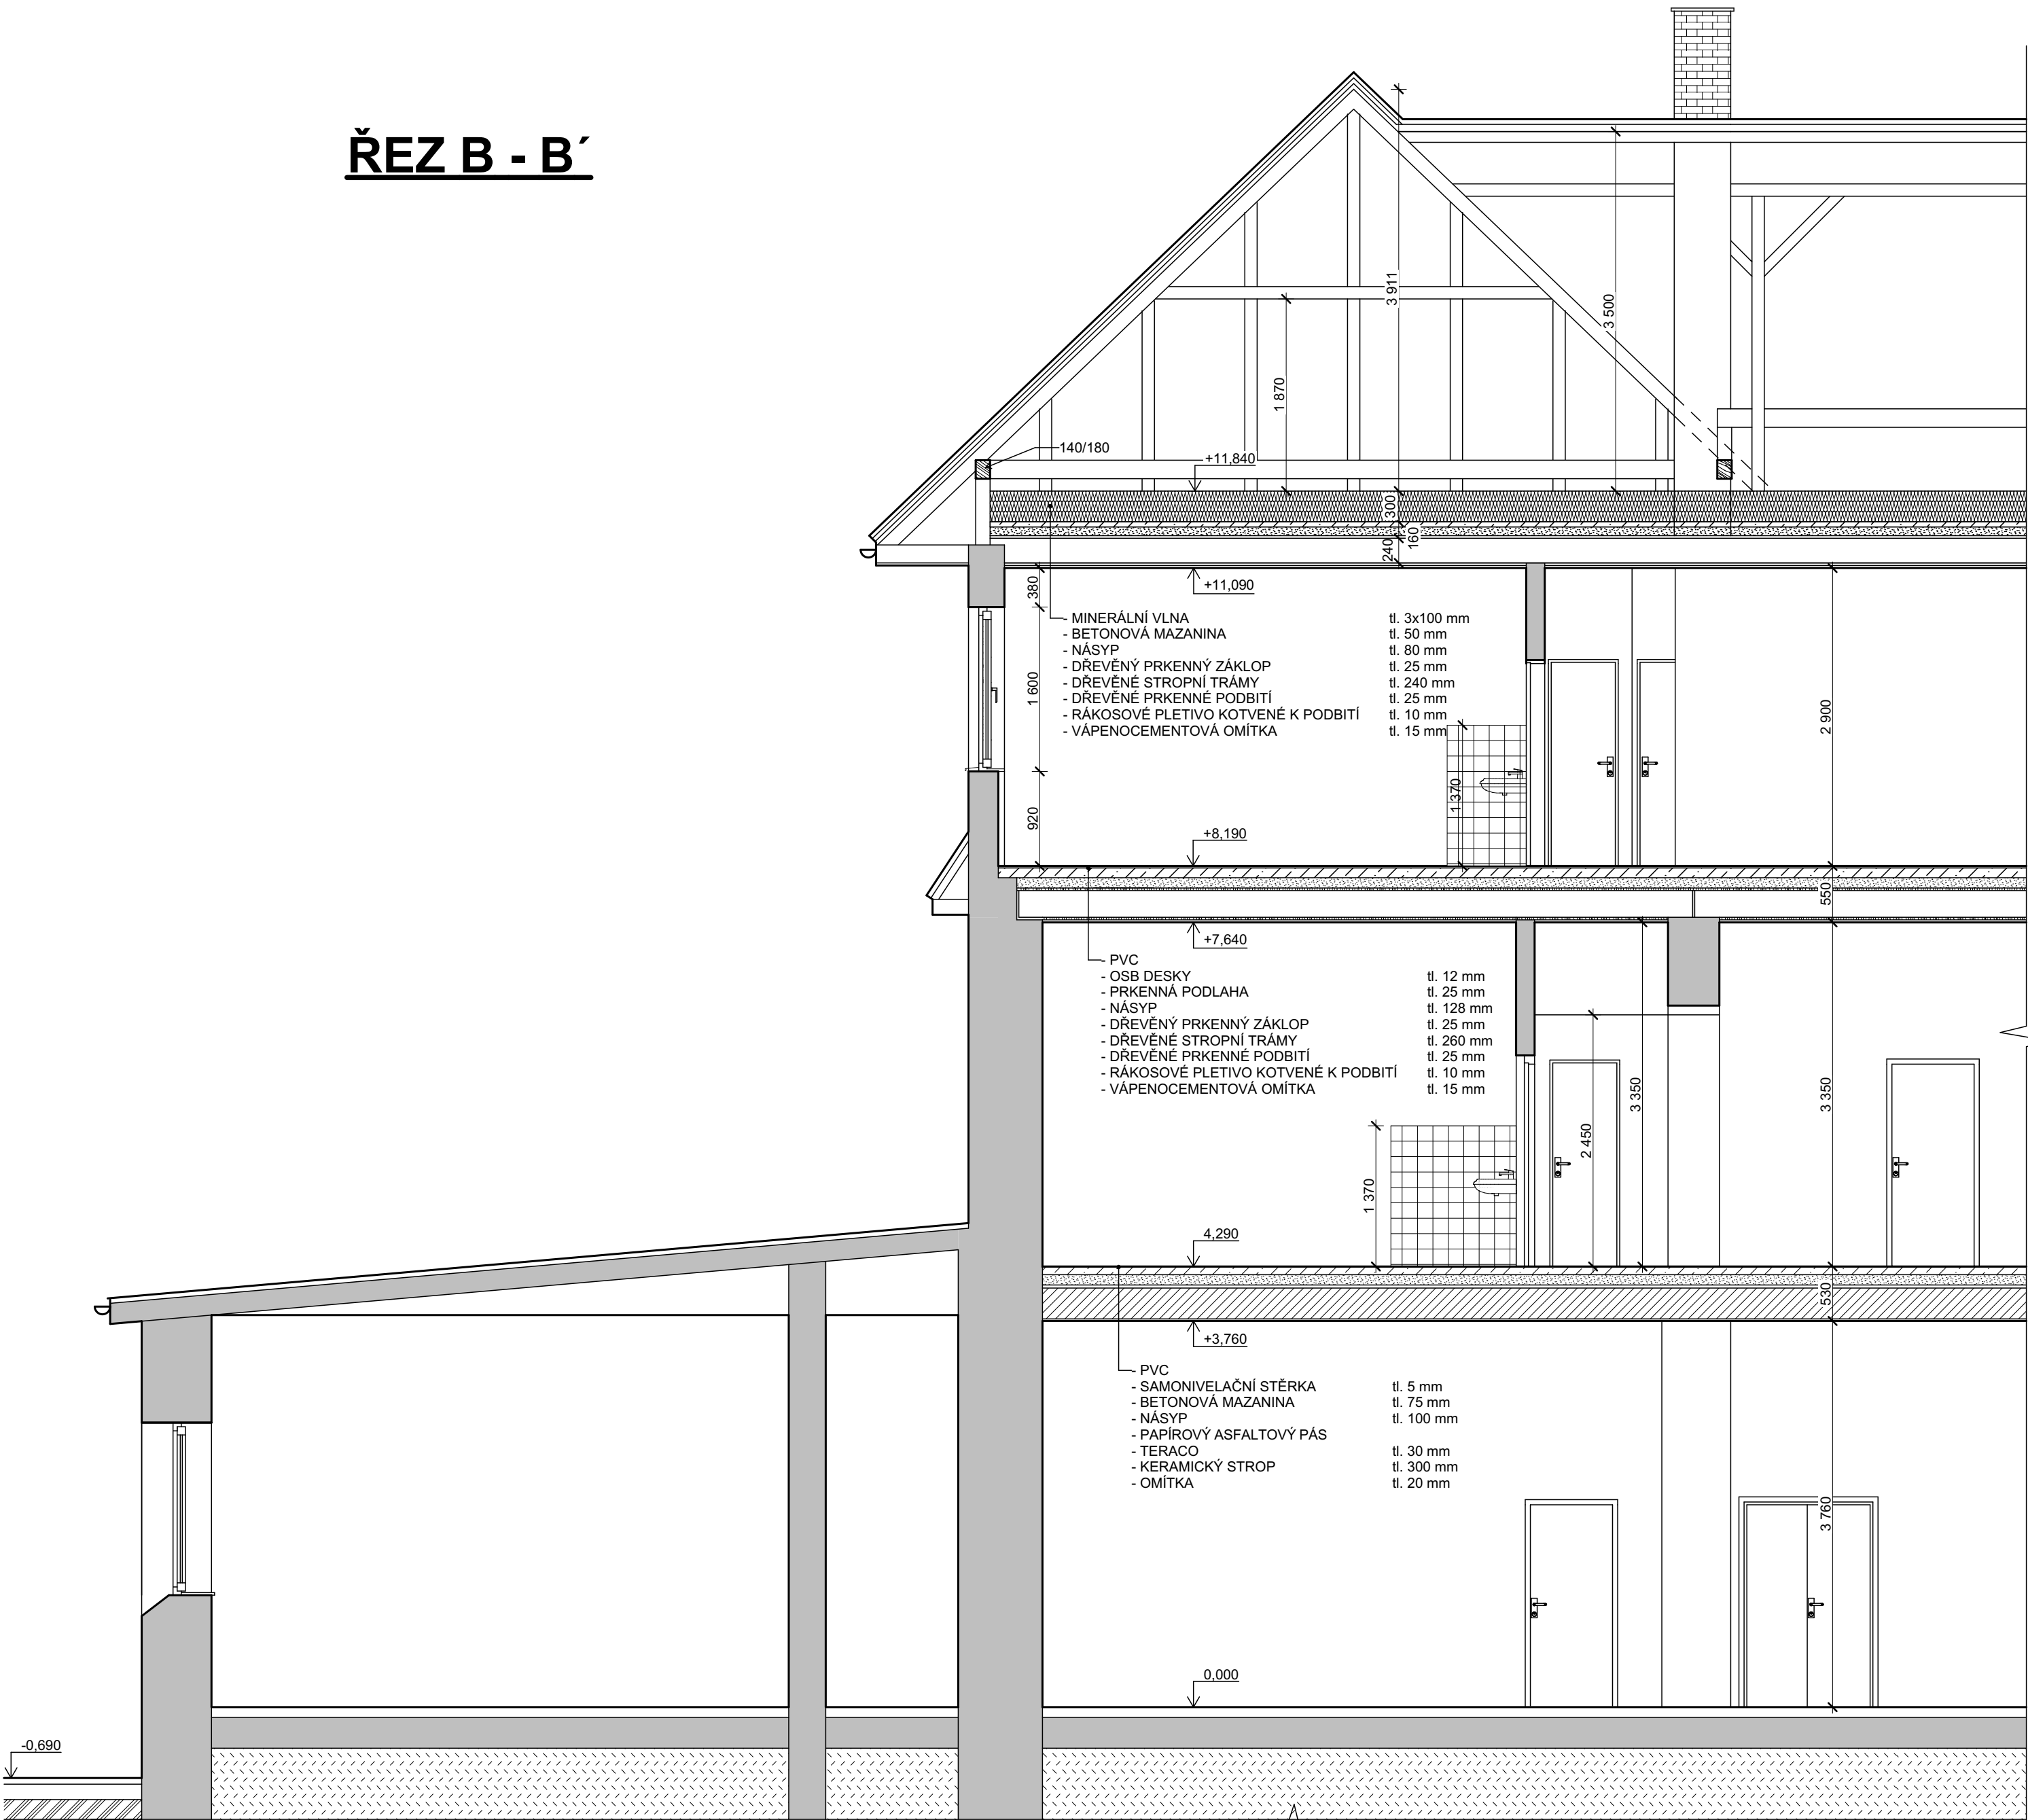

LEGENDA MATERIÁLU

STÁVAJÍCÍ SVISLÉ A VODOROVNÉ KONSTRUKCE BEZ ROZLIŠENÍ MATERIÁLU

D1.1 - ARCHITEKTONICKO - STAVEBNÍ ŘEŠENÍ

Zodpovědný projektant:	Vypracoval :	UNIPROJEKT s.r.o Dvořáčkova 66 666 01 Tišnov tel/fax: 549 418 367 E-mail: mail@uniprojekt.cz http: www.uniprojekt.cz	
Ing. Žák	Ing. Veronika Dvořáková		
Obec : Tišnov	Kraj : Jihomoravský	Číslo zakázky:	23032
Investor : Nemocnice Tišnov, přís. organizace, Purkyňova 279, 66601 Tišnov		Stupeň projektu:	DSP,DPS
Akce : MODERNIZACE 2. NP A 3. NP JIŽNÍHO KŘÍDLA KUTHANOVA PAVILONU NEMOCNICE TIŠNOV, p.o. Katastrální území Tišnov [767379]		Datum :	09.05.2024
		Měřítko :	1:50
		Formát :	6x A4
Stavební část : ŘEZ B-B' - STÁVAJÍCÍ STAV		Číslo výkresu. :	8