


ŘEZ A - A'

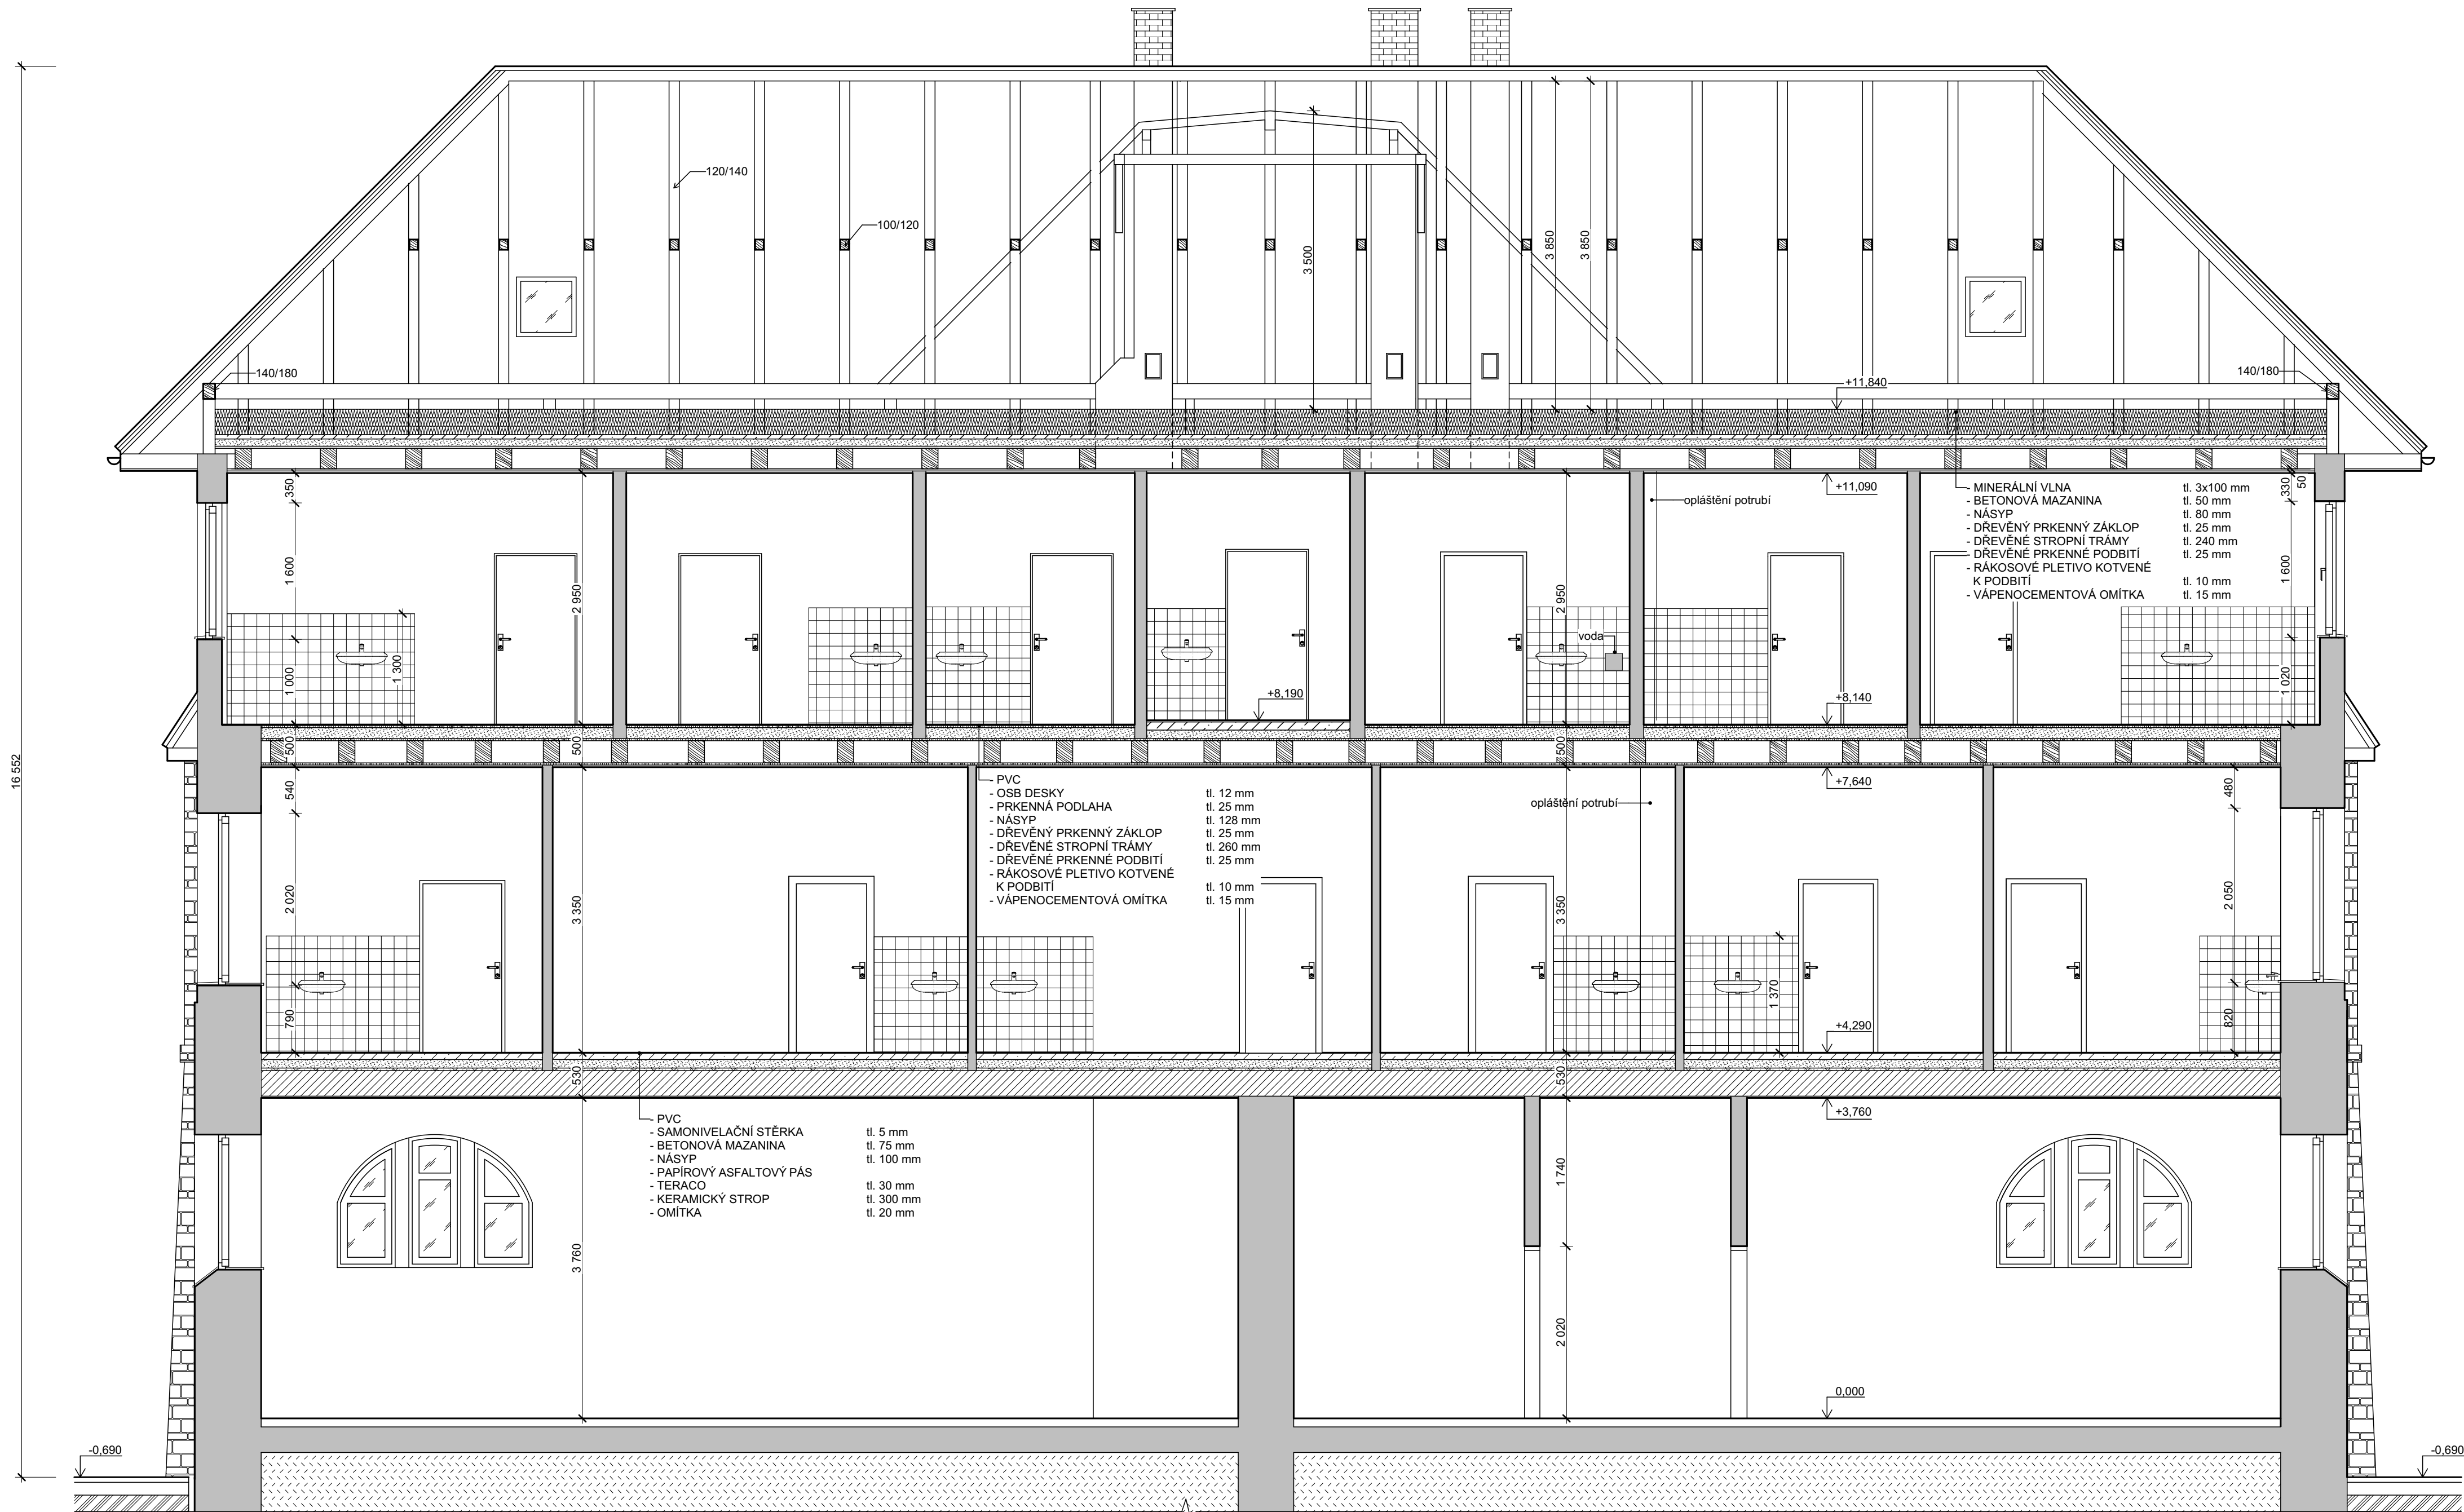

LEGENDA MATERIÁLU

STÁVAJÍCÍ SVISLÉ A VODOROVNÉ KONSTRUKCE BEZ ROZLIŠENÍ MATERIÁLU

POZNÁMKA

ROZMÍSTĚNÍ A OSOVÁ VZDÁLENOST STROPNÍCH TRÁMŮ JE ZAKRESLENO POUZE ORIENTAČNĚ - NEBYLY ZAMĚŘOVÁNY

D1.1 - ARCHITEKTONICKO - STAVEBNÍ ŘEŠENÍ

Zodpovědný projektant:	Vypracoval:	UNIPROJEKT s.r.o. Dvořáčkova 66 666 01 Tišnov tel/fax: 549 410 367 E-mail: mail@uniprojekt.cz http://www.uniprojekt.cz
Ing. Žák	Ing. Veronika Dvořáková	
Obec : Tišnov	Kraj : Jihomoravský	Číslo zakázky: 23032
Investor : Nemocnice Tišnov, přísl. organizace, Purkyňova 279, 66601 Tišnov		Stupeň projektu: DSP,DPS
Akce : MODERNIZACE 2. NP A 3. NP JIŽNÍHO KŘÍDLA KUTHANOVA PAVILONU NEMOCNICE TIŠNOV, p.o. Katastrální území Tišnov [767379]		Datum : 09.05.2024
		Měřítko : 1:50
		Formát : 8x A4
Stavební část : ŘEZ A-A' - STÁVAJÍCÍ STAV		Číslo výkresu : 7